


Tijdelijk aanleggen dam met duiker in een a-water thv Rondom 10 te Dinteloord

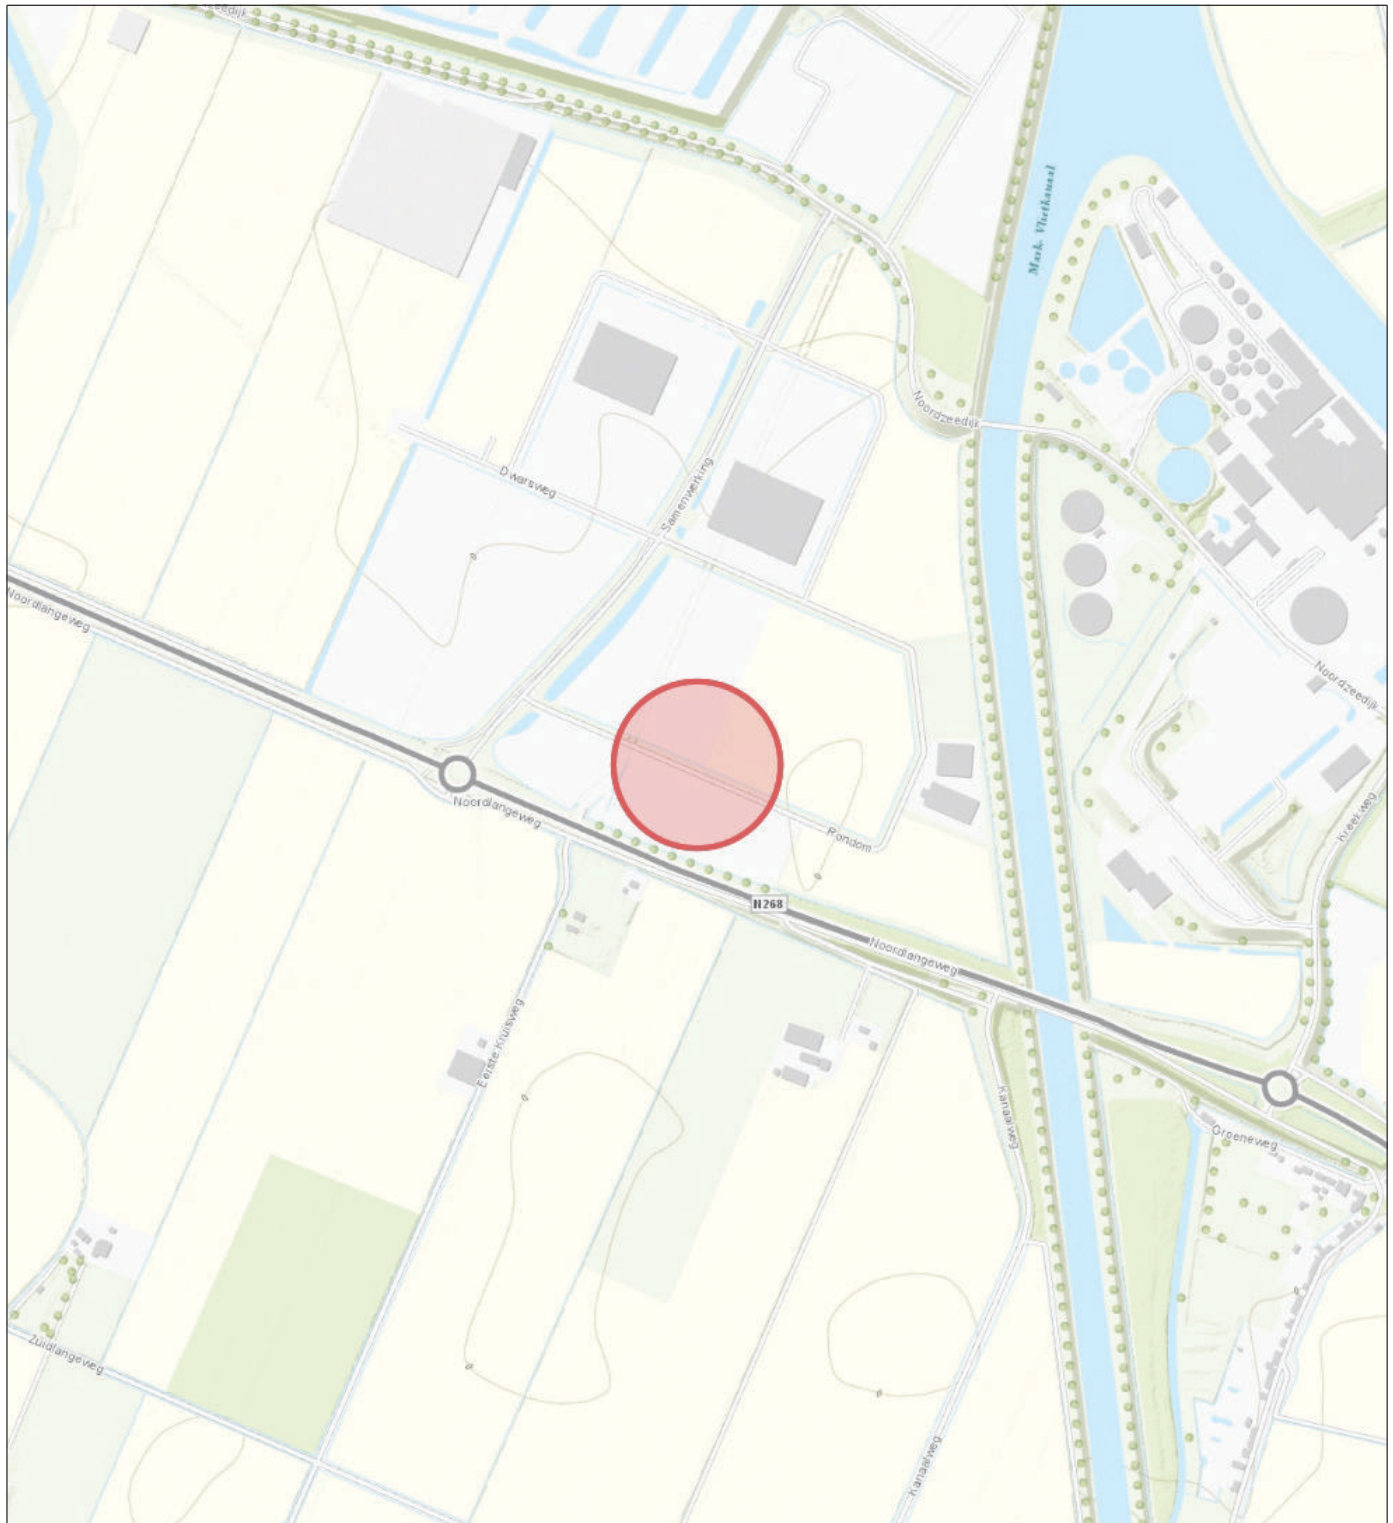

Topo



Naam/Proces:

Tekening nummer:
20-309192-A

Datum: 09-07-2020

Formaat: A4

Schaal: 1:10,000