


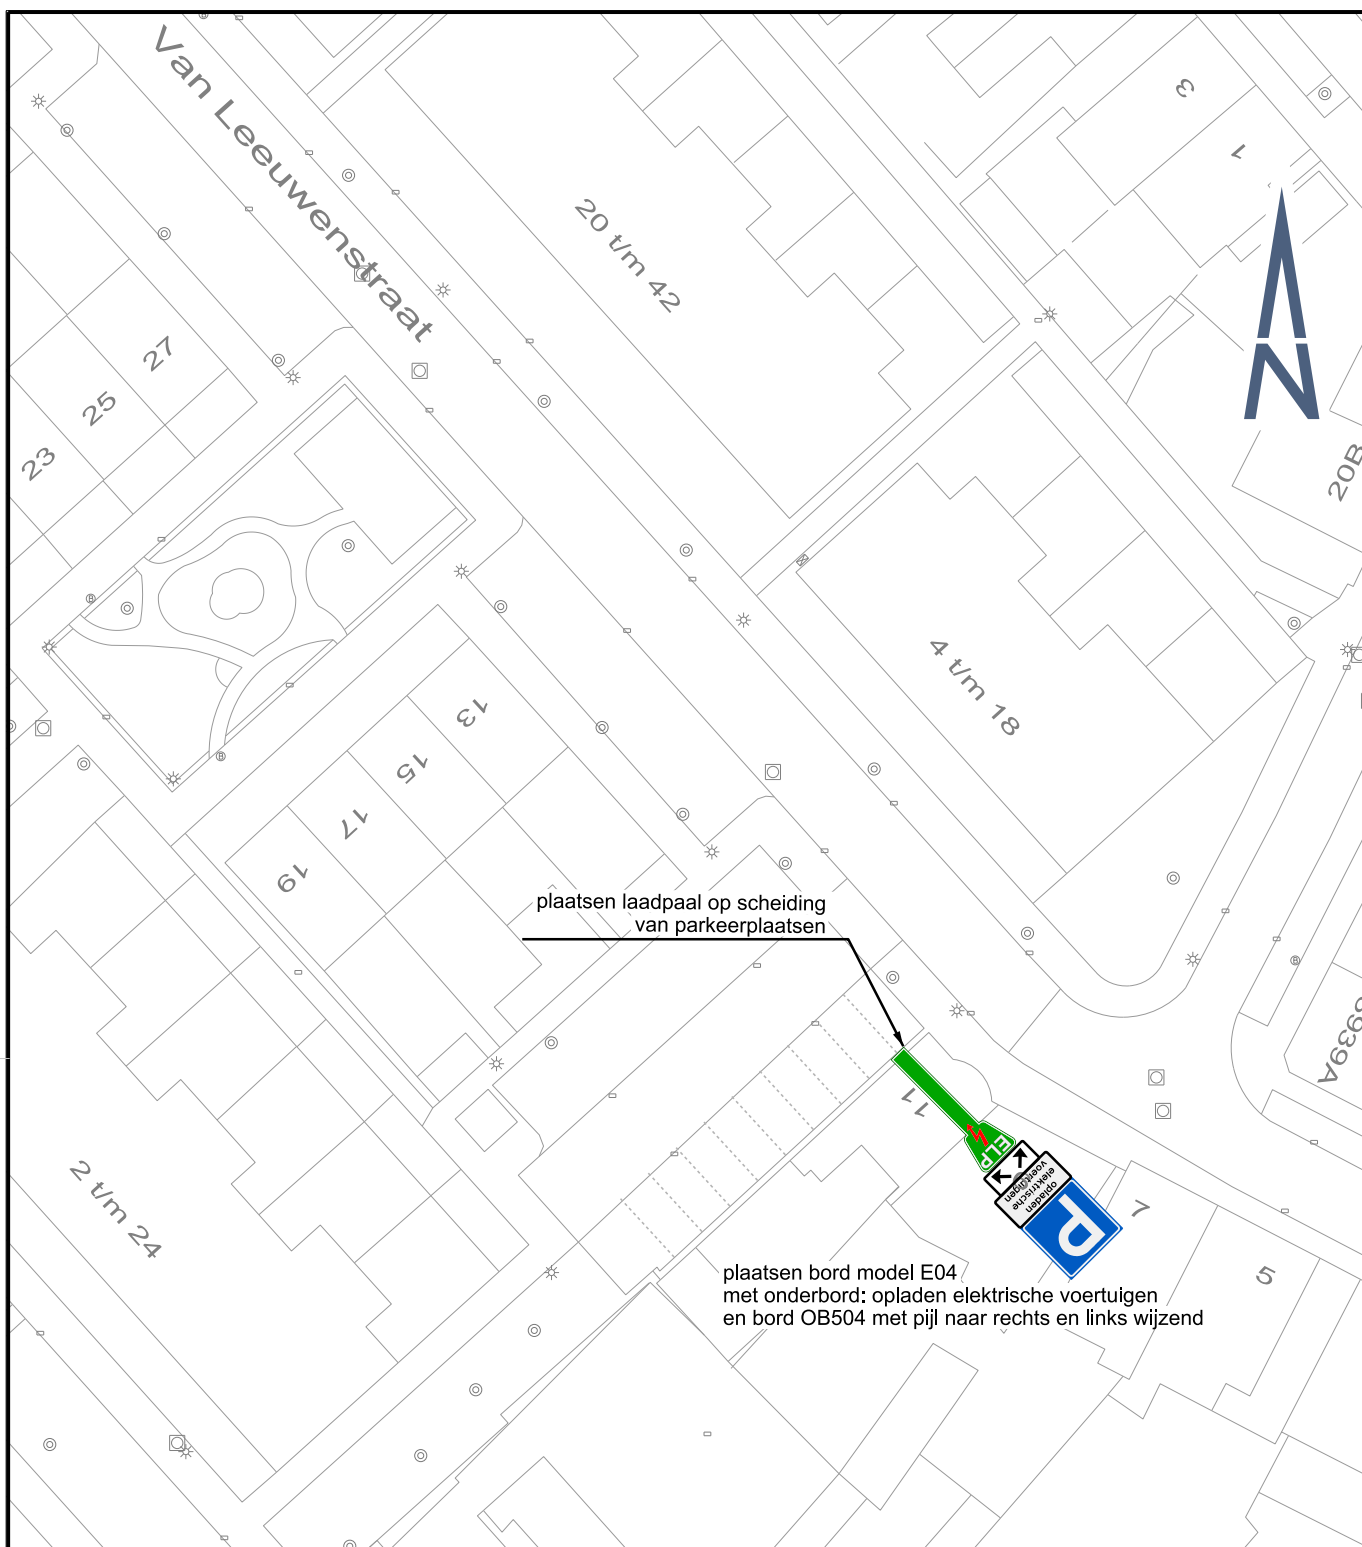

meewerkend

boxtel

team: inrichting, verkeer en reiniging

bezoekadres: Markt 1, Boxtel

postadres: Postbus 10000, 5280 DA Boxtel

tel.: (0411) 655911

e-mail: gemeente@boxtel.nl

fax: (0411) 655225

internet: www.boxtel.nl

project:

Van Leeuwenstraat 11

onderdeel:

Parkeren voor e-laden

registratienr.:

2020-072-00

schaal:

1 : 500

datum:

29-06-2020

status:

definitief

getekend: ica

ontwerper: *

formaat: A4

file: 2020-072-00.dgn

gewijzigd: *

gewijzigd: *