




inrichting, verkeer en reiniging

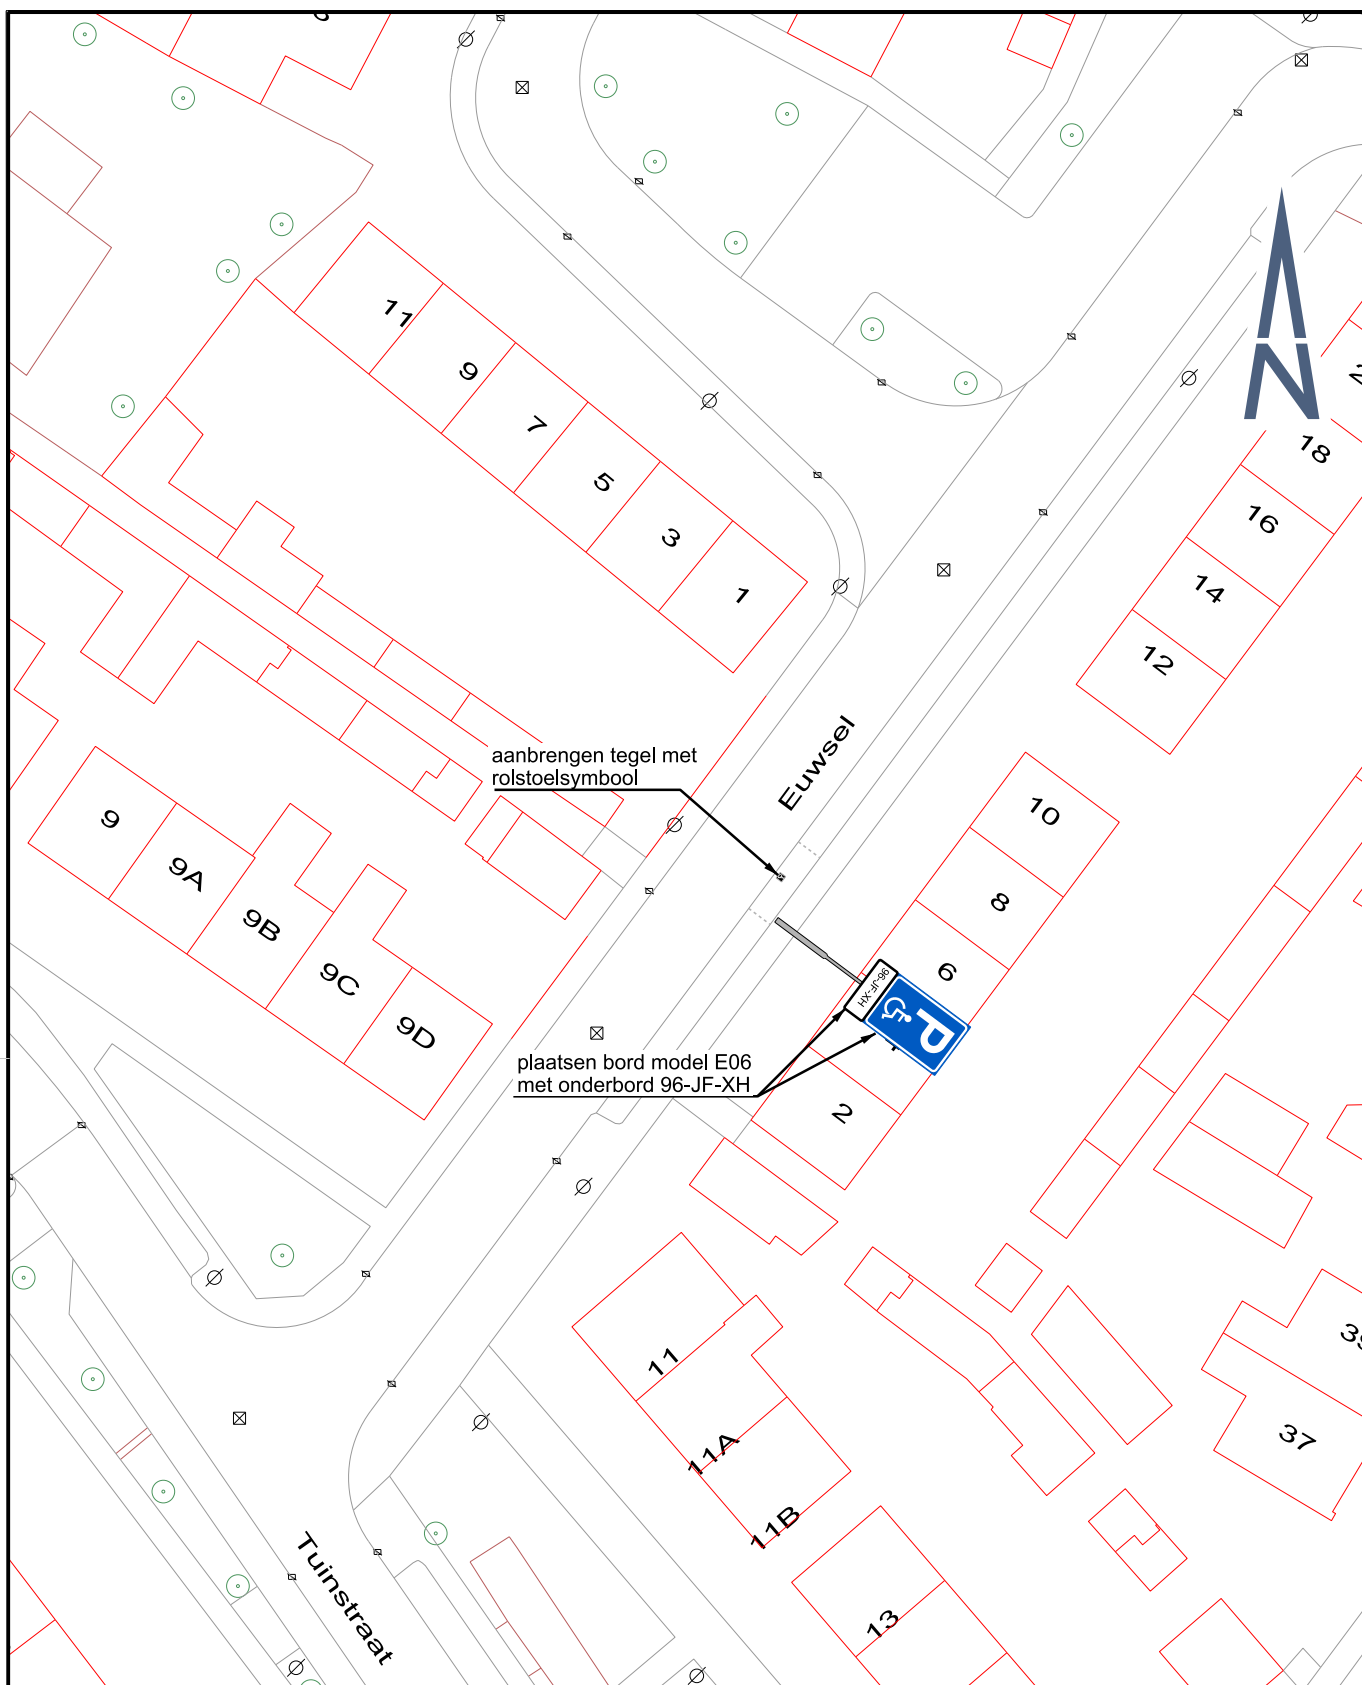

Omschrijving

Euwsel 6, Den Dungen
Aanbrengen parkeerplaats
gehandicapten kenteken 96-JF-XH

Get.	Datum
ica	07-07-2020
Gez.	Datum
Gew.	Datum
Form.	Teknr.
A4	2020-077-00

Opmerking:

VERSEON:

Besteknr.

Schaal
1 : 500