



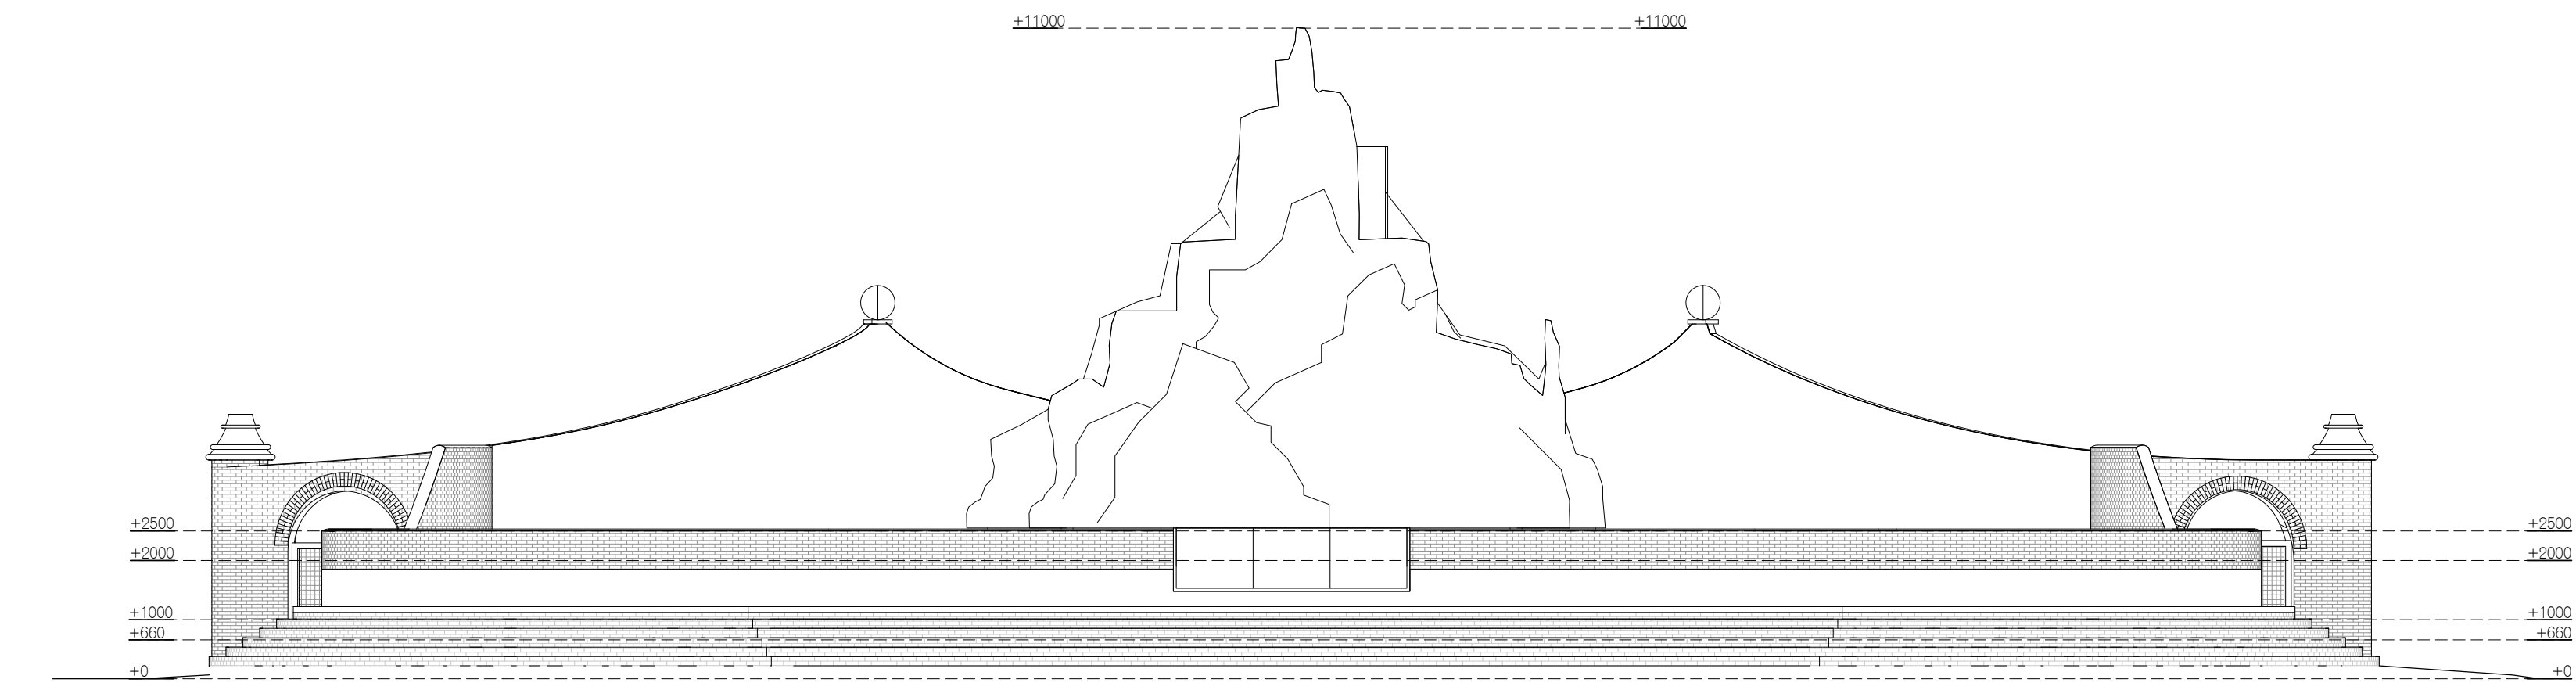

VOORZIJD
1 : 100

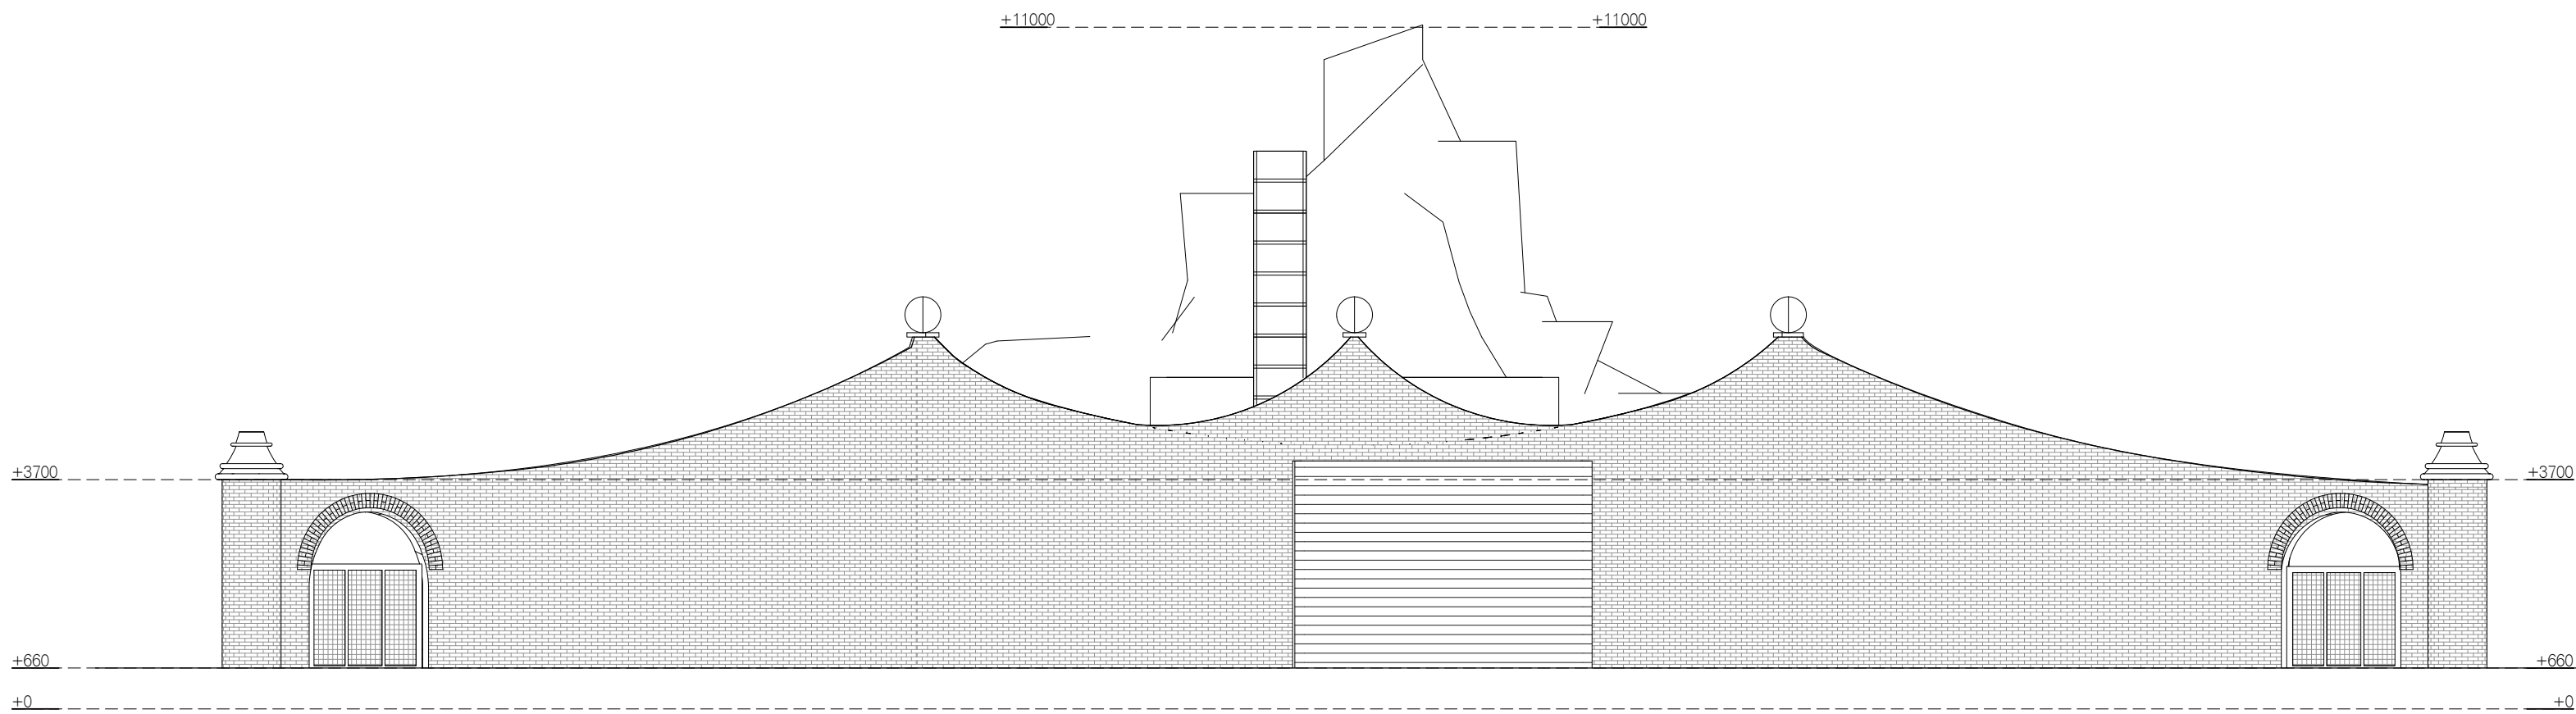

ACHTERZIJD
1 : 100

RENVOOI	
	bestaande metselwerk achterwand 330 mm
	bestaande betonwand voorzijde 220 mm
	bestaande gewapende betonvloer 100 mm
	bestaande gewapende betonvloer 150 mm

PROJECT
BERGDIERENROTS

OPDRACHTGEVER
DIERGAARDE
BLIJDORP

PROJECTNUMMER
SNA043

PROJECTFASE / TEKENINGNUMMER
BA 003

ONDERDEEL
AANZICHTEN
BESTAANDE
TOESTAND

SCHAAL	FORMAAT	
1 : 100	A1	
DATUM	GETEKEND	
08/02/19	SN	
REVISIENR.	DATUM	OPMERKINGEN

SIEBOLD NIJENHUIS ARCHITECT
CROOSWIJKSESINGEL 50J
3034 CJ ROTTERDAM
T 010 477 11 45
INFO@SIEBOLDNIJENHUISARCHITECT.NL
WWW.SIEBOLDNIJENHUISARCHITECT.NL

LET OP: ALLE MATEN IN HET WERK NA TE METEN

SIEBOLD NIJENHUIS ARCHITECT