



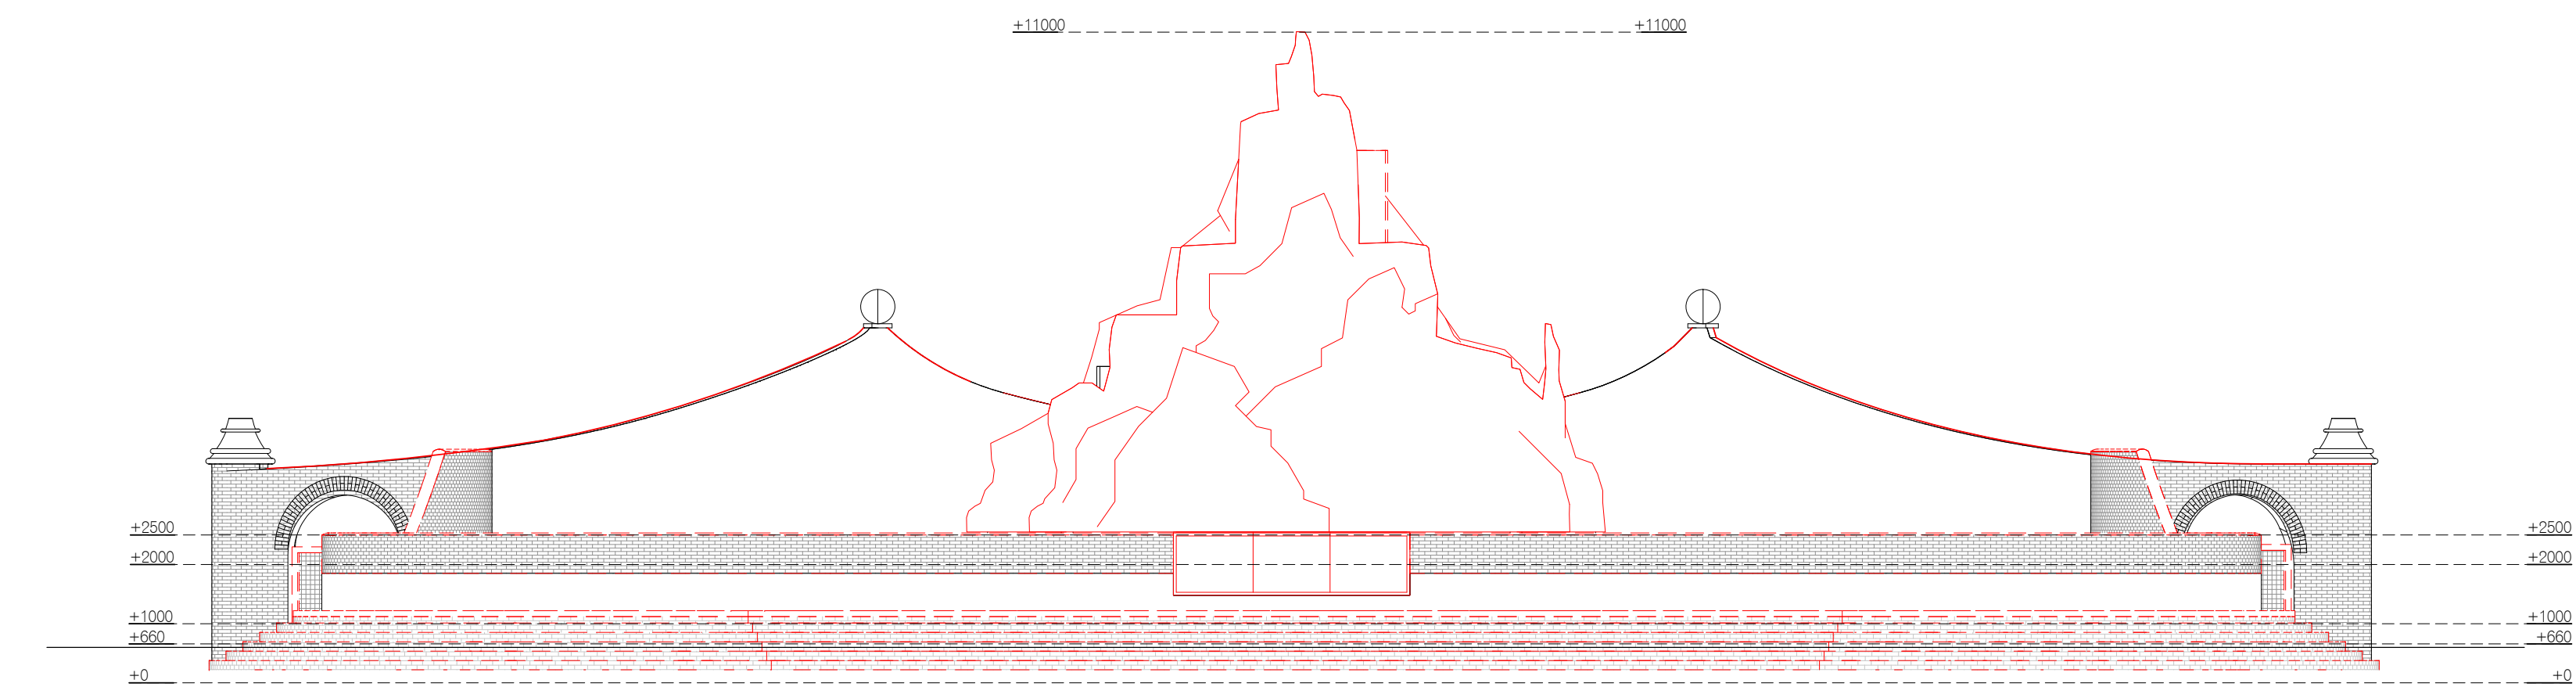

VOORZIJD E SLOOP
1 : 100

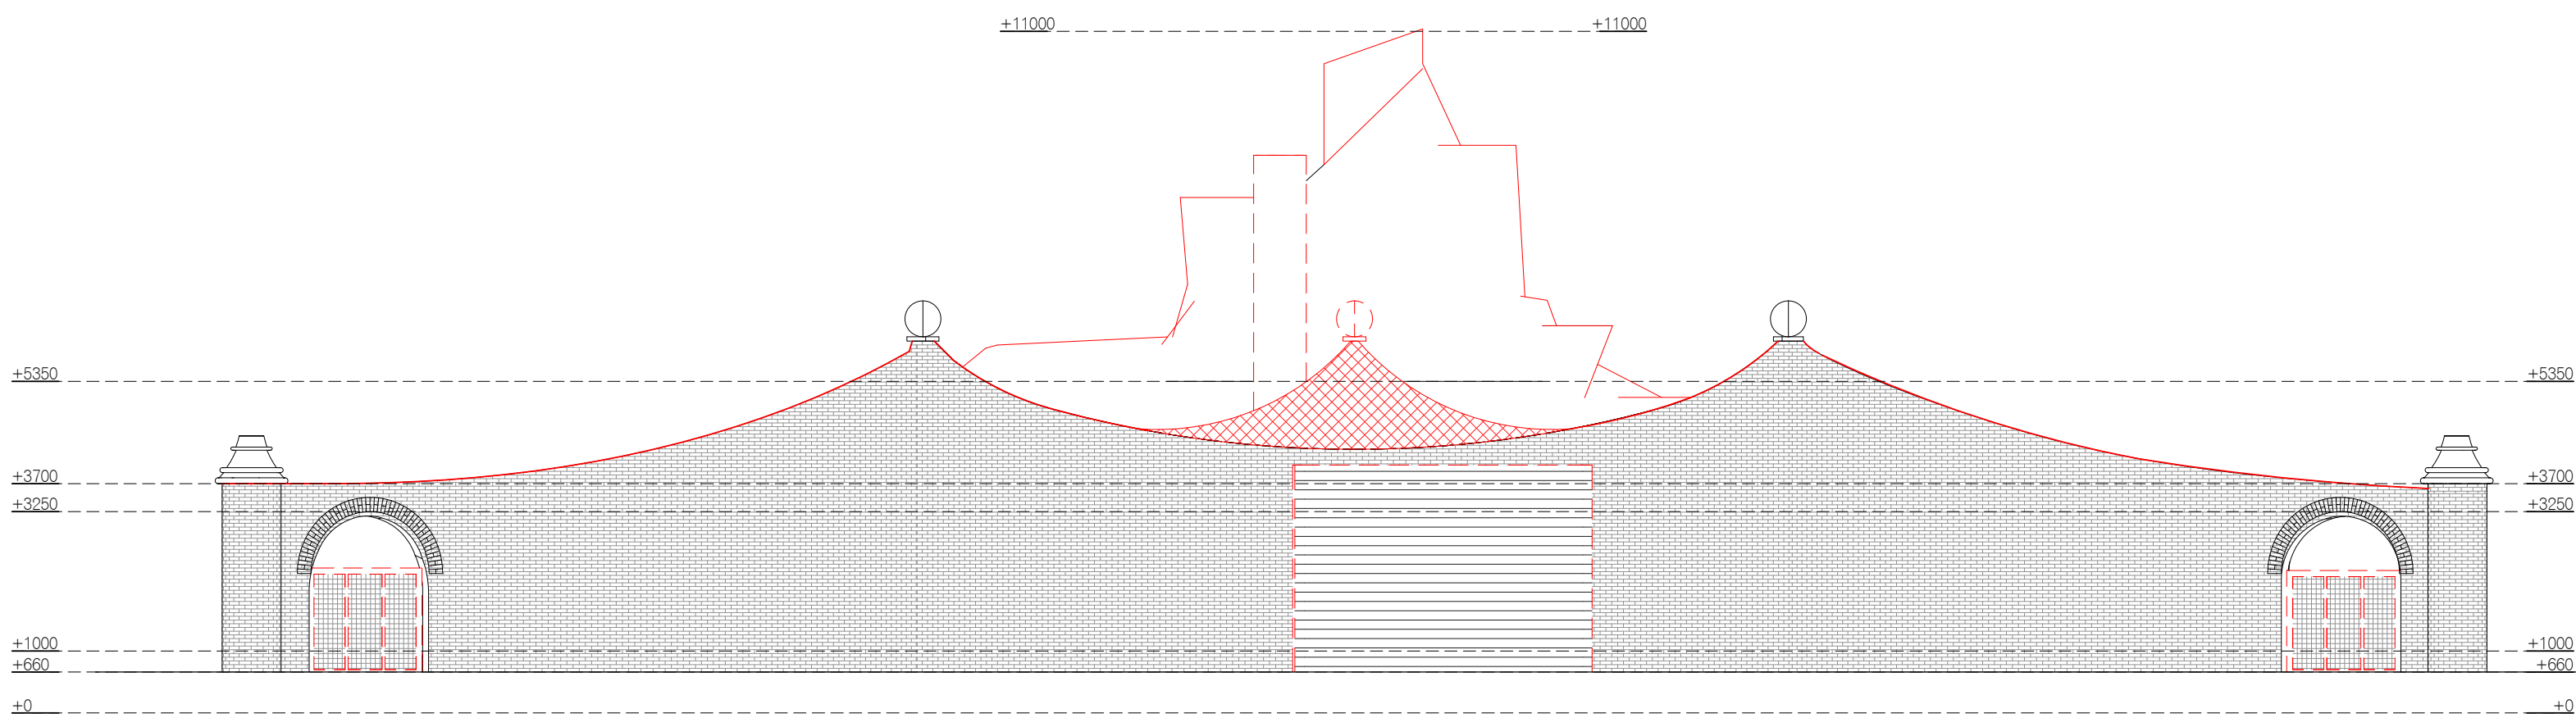

ACHTERZIJD E SLOOP
1 : 100

RENVOOI	
	bestaande metselwerk achterwand 330 mm
	bestaande betonwand voorzijde 220 mm
	bestaande gewapende betonvloer 100 mm
	bestaande gewapende betonvloer 150 mm

PROJECT
BERGDIERENROTS

OPDRACHTGEVER
DIERGAARDE
BLIJDORP

PROJECTNUMMER
SNA043

PROJECTFASE / TEKENINGNUMMER
BA 007

ONDERDEEL
SLOOPTEKENINGEN
AANZICHTEN

SCHAAL
1 : 100

FORMAAT
A1

DATUM
08/02/19

GETEKEND
SN

REVISIENR.	DATUM	OPMERKINGEN