




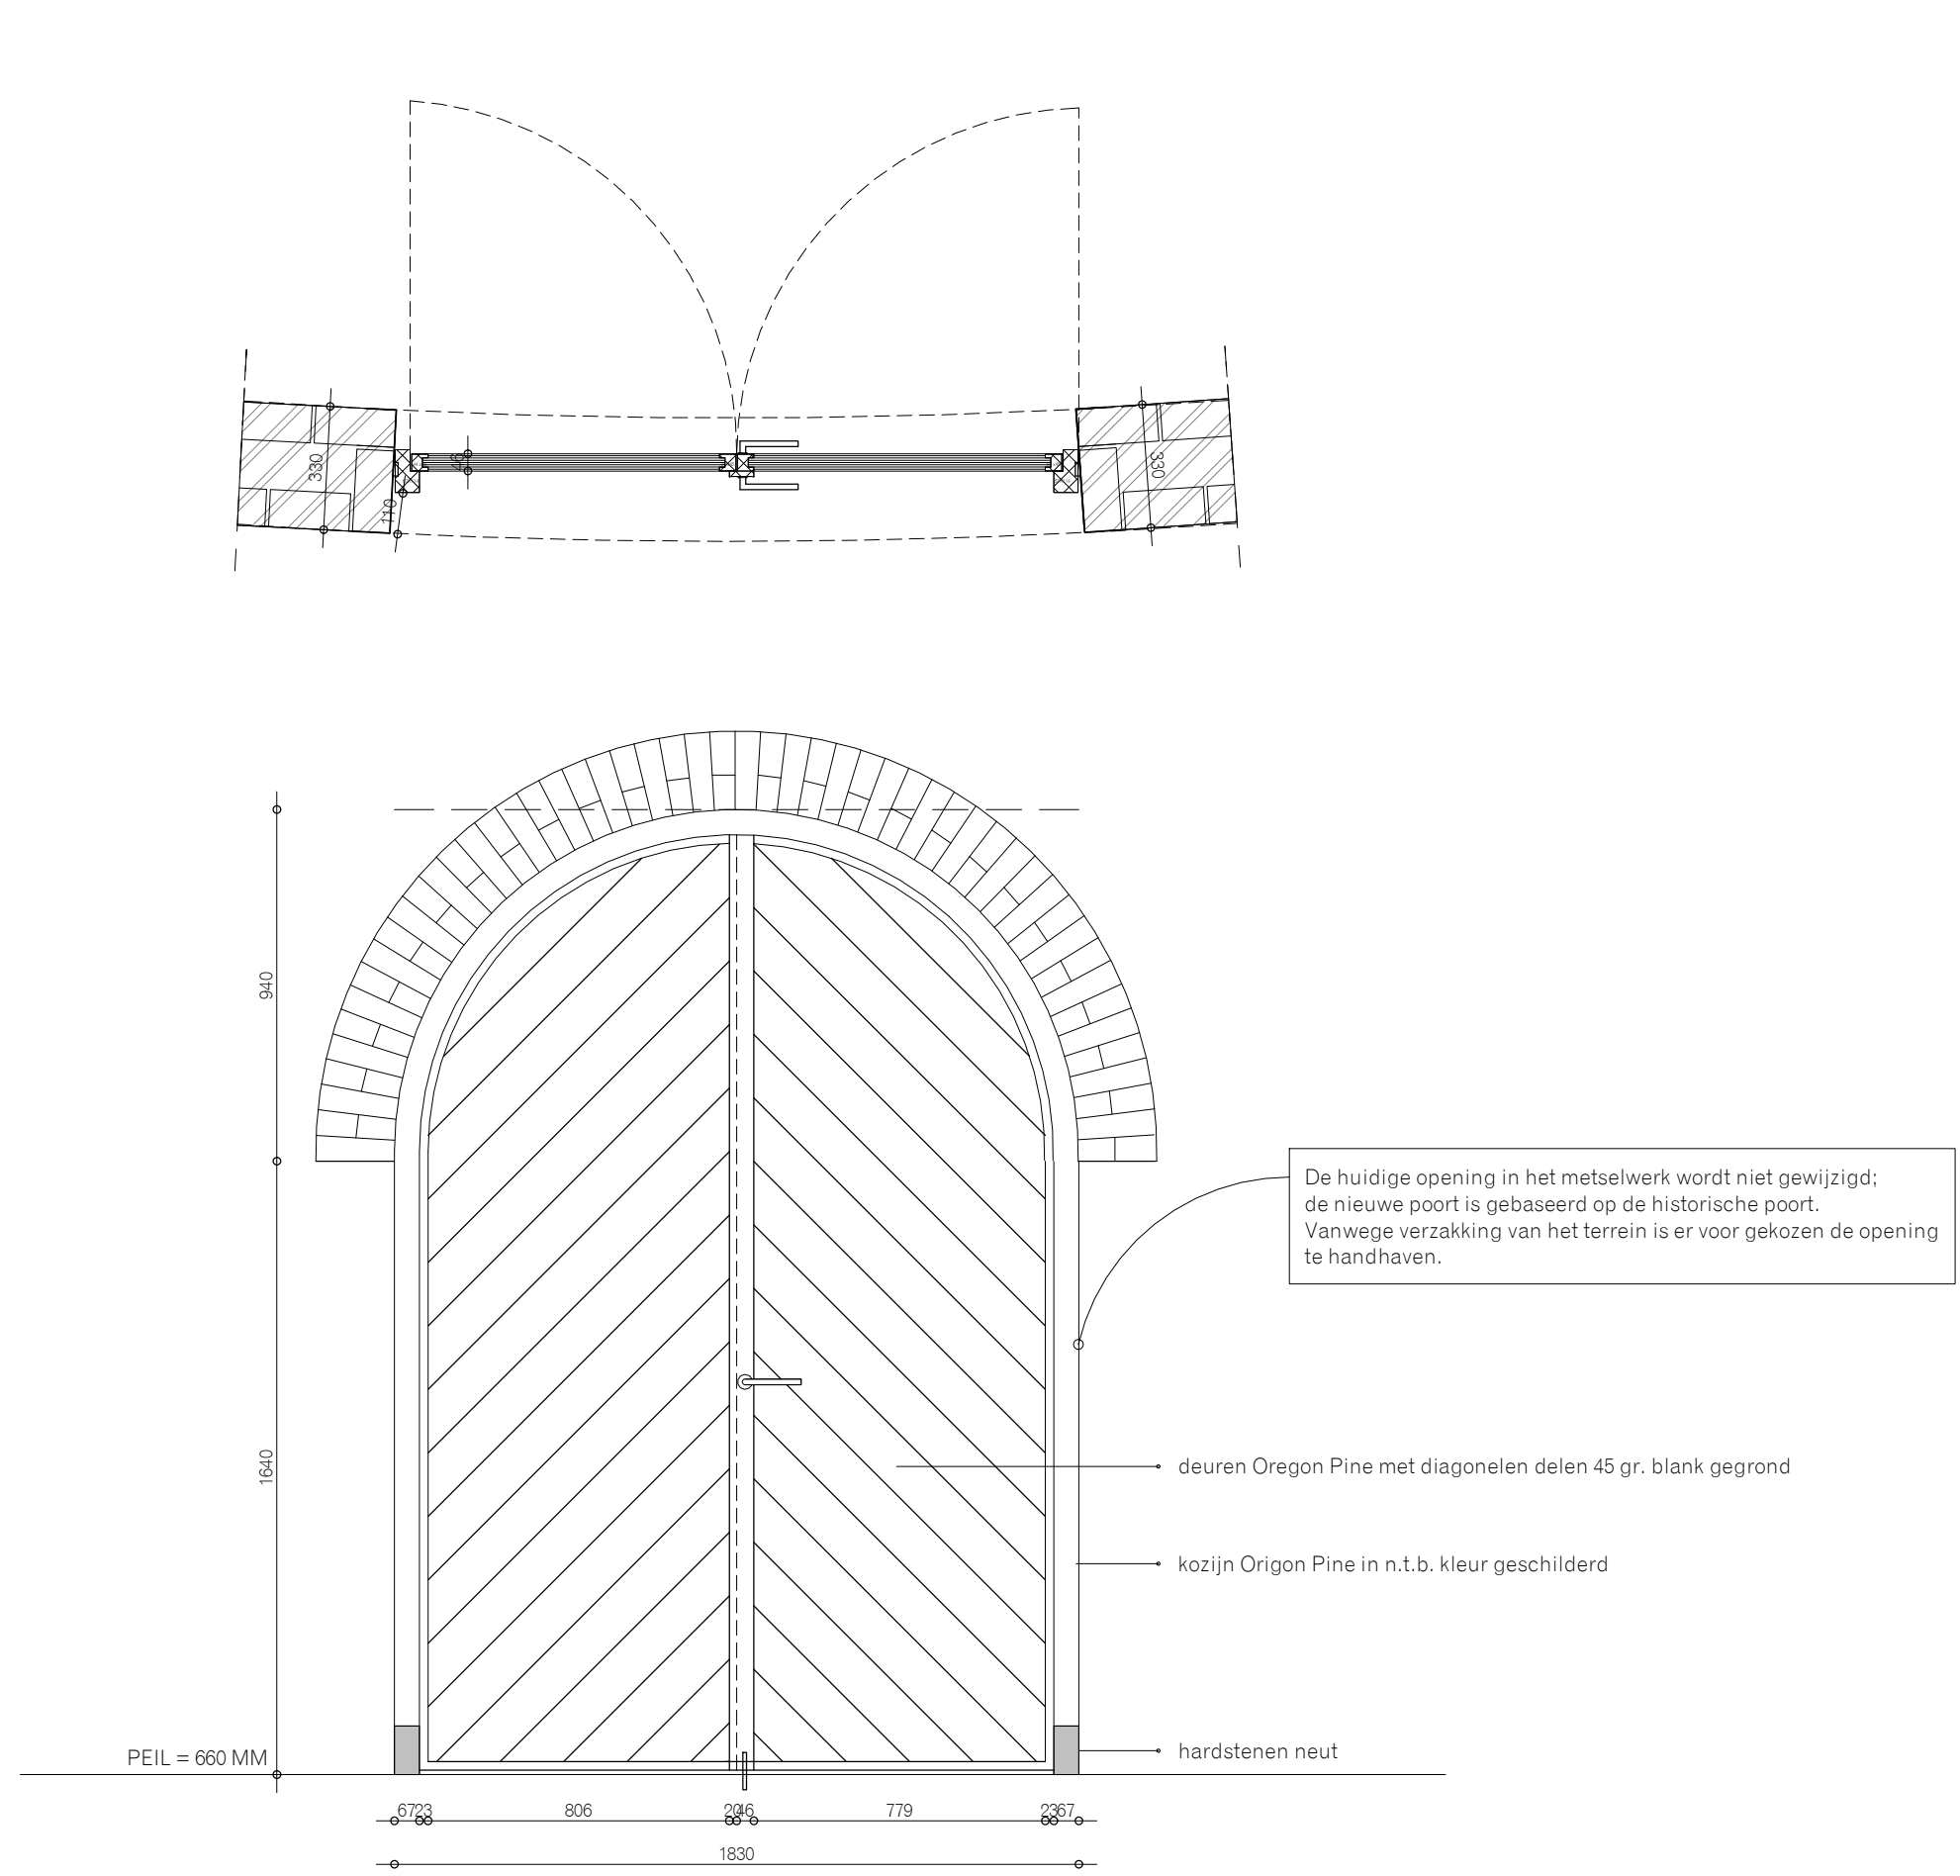


DETAIL 1 OVERZICHT POORT NIEUW
1:20

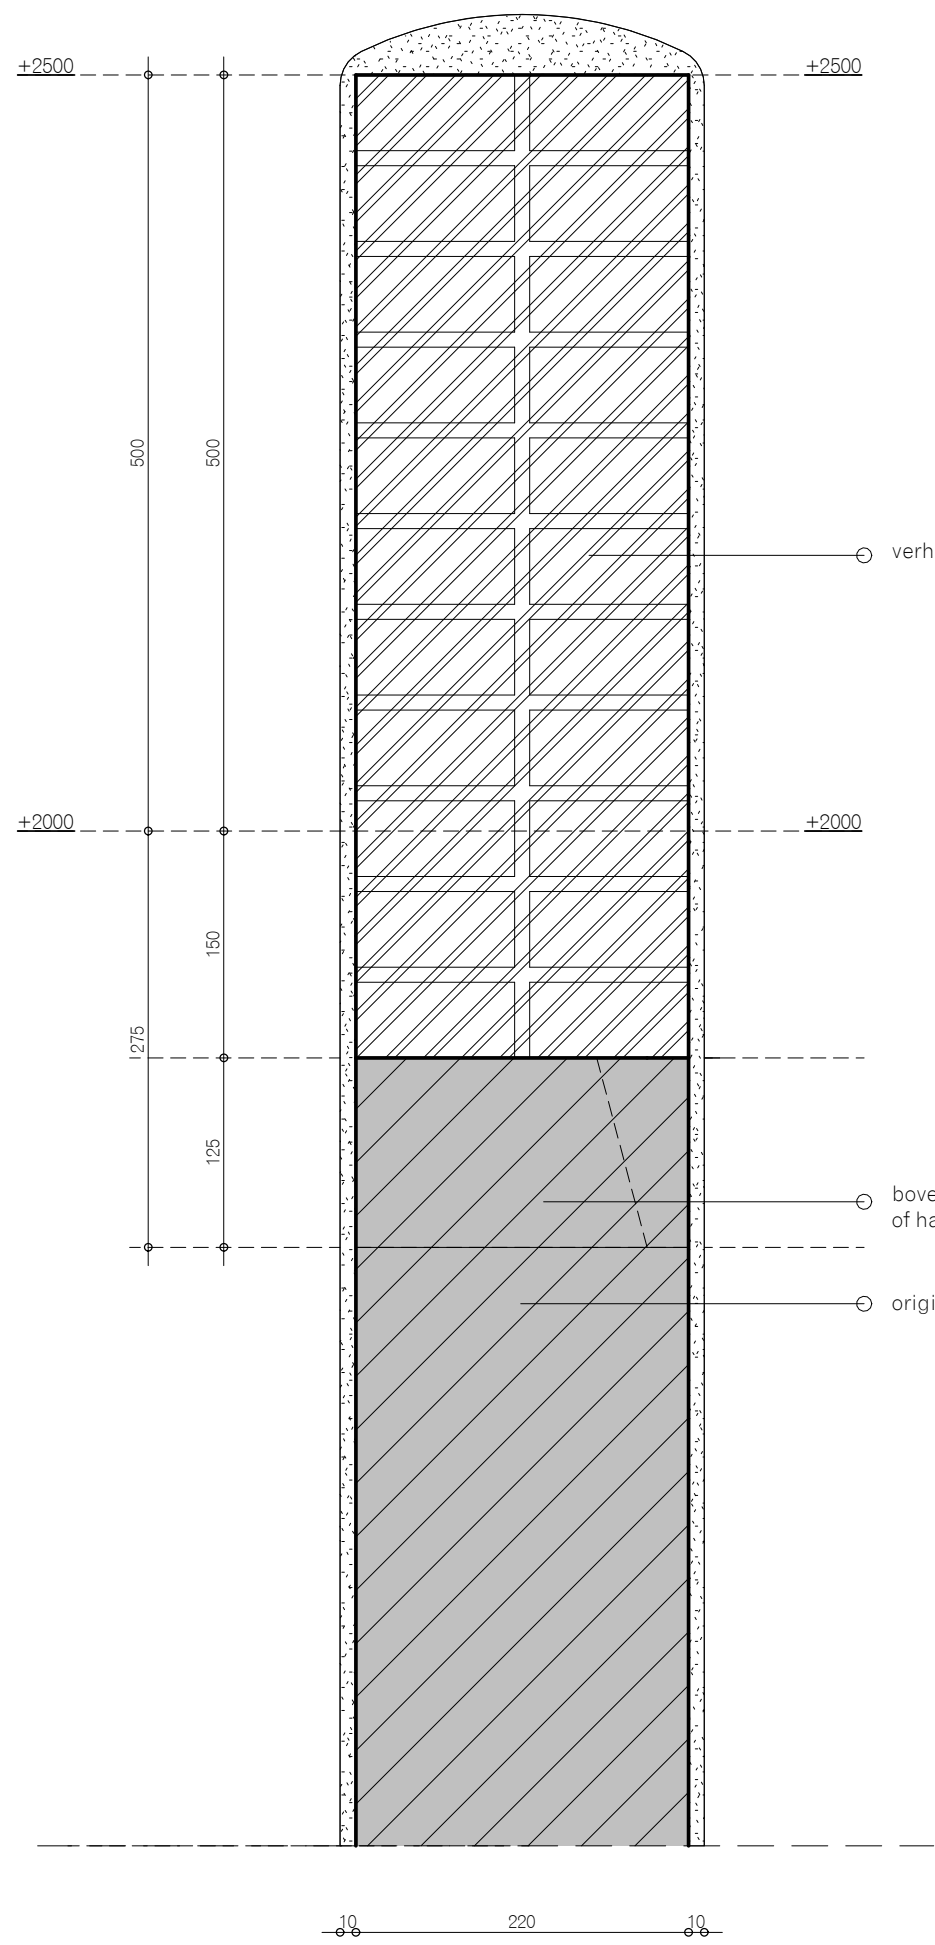


DETAIL 3 TEGELRAND MUUR VOORZIJDE BESTAAND
1:5

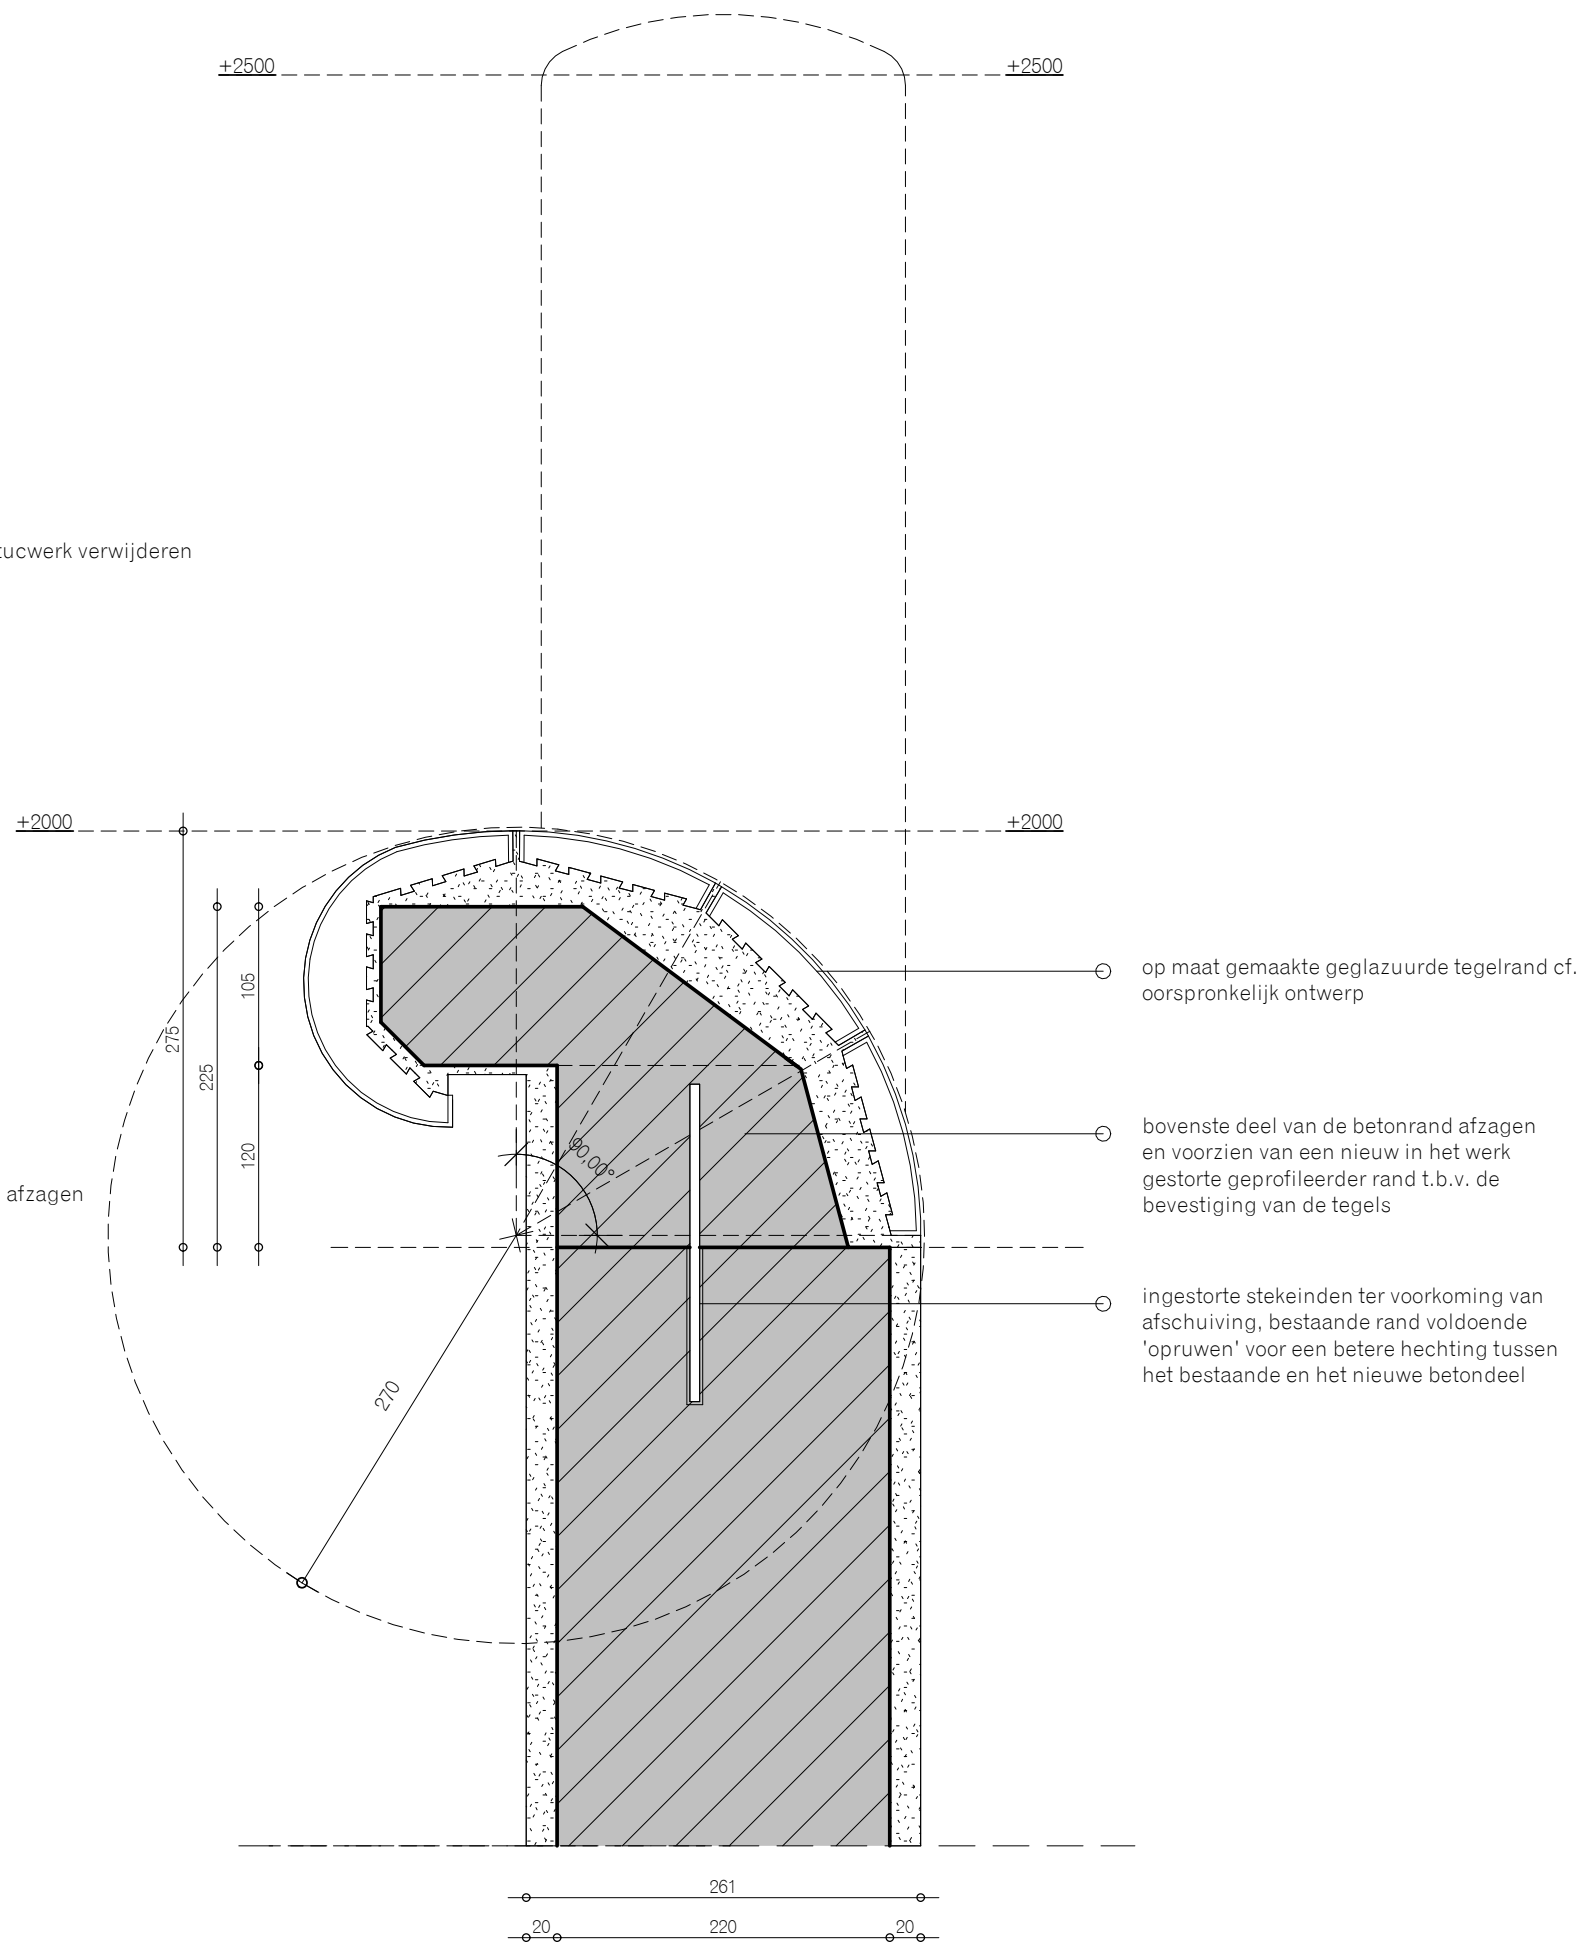


DETAIL 4 TEGELRAND MUUR VOORZIJDE NIEUW
1:5

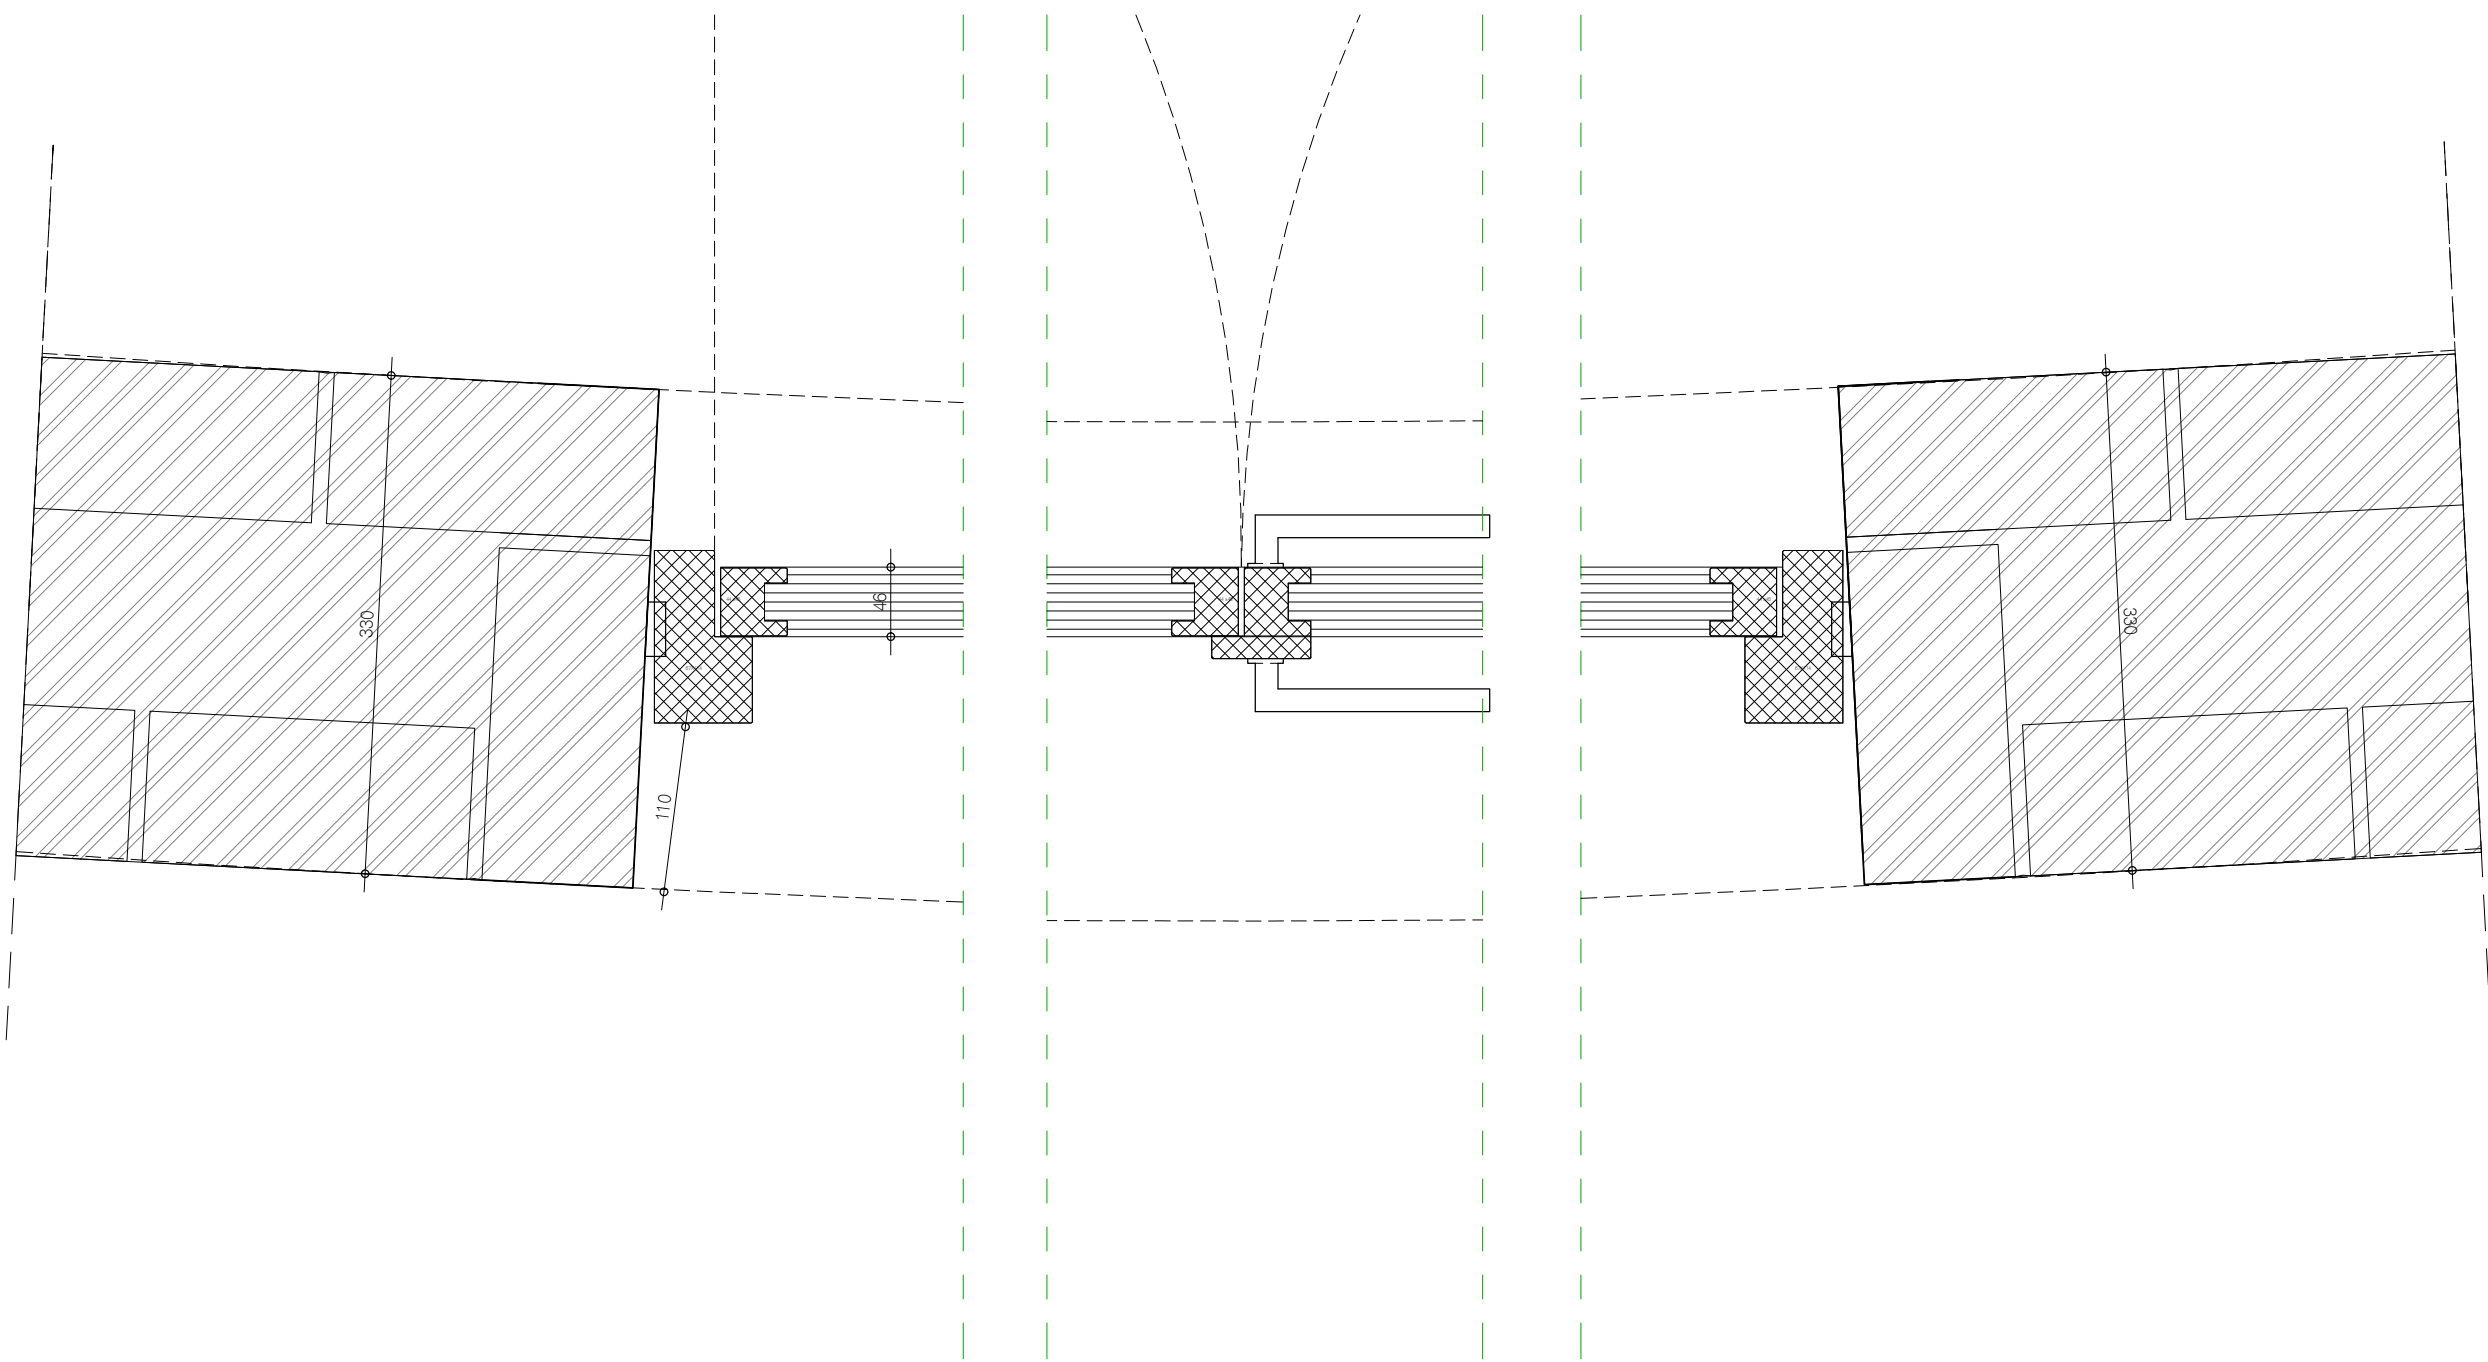

DETAIL 2 KOZIJN POORT NIEUW
1:5

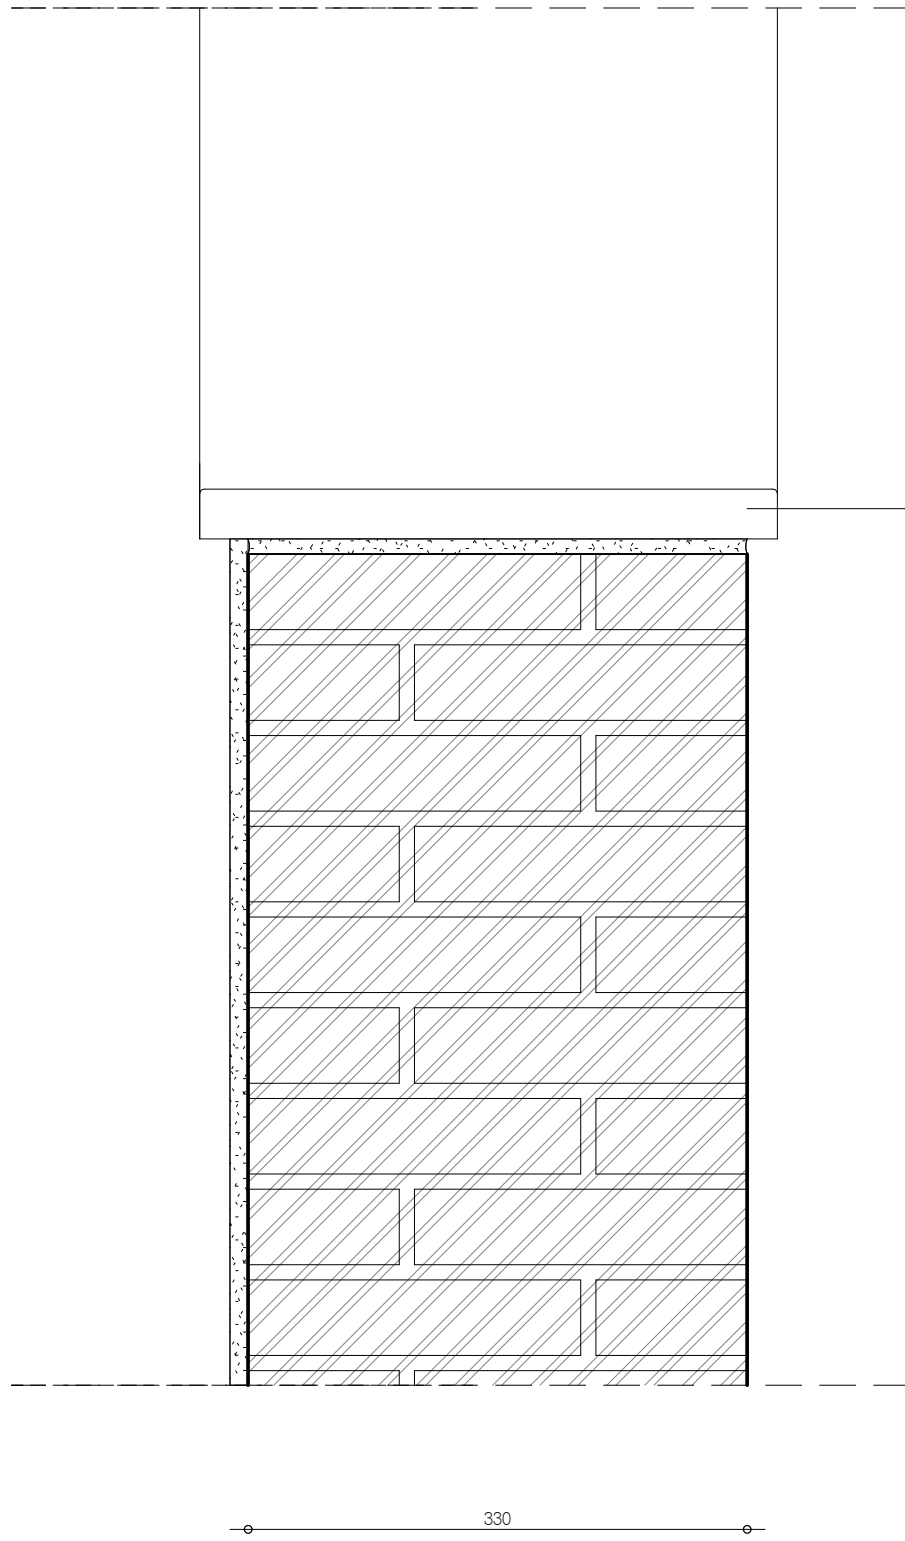

DETAIL 5 TEGELRAND ACHTERMUR BESTAAND
1:5

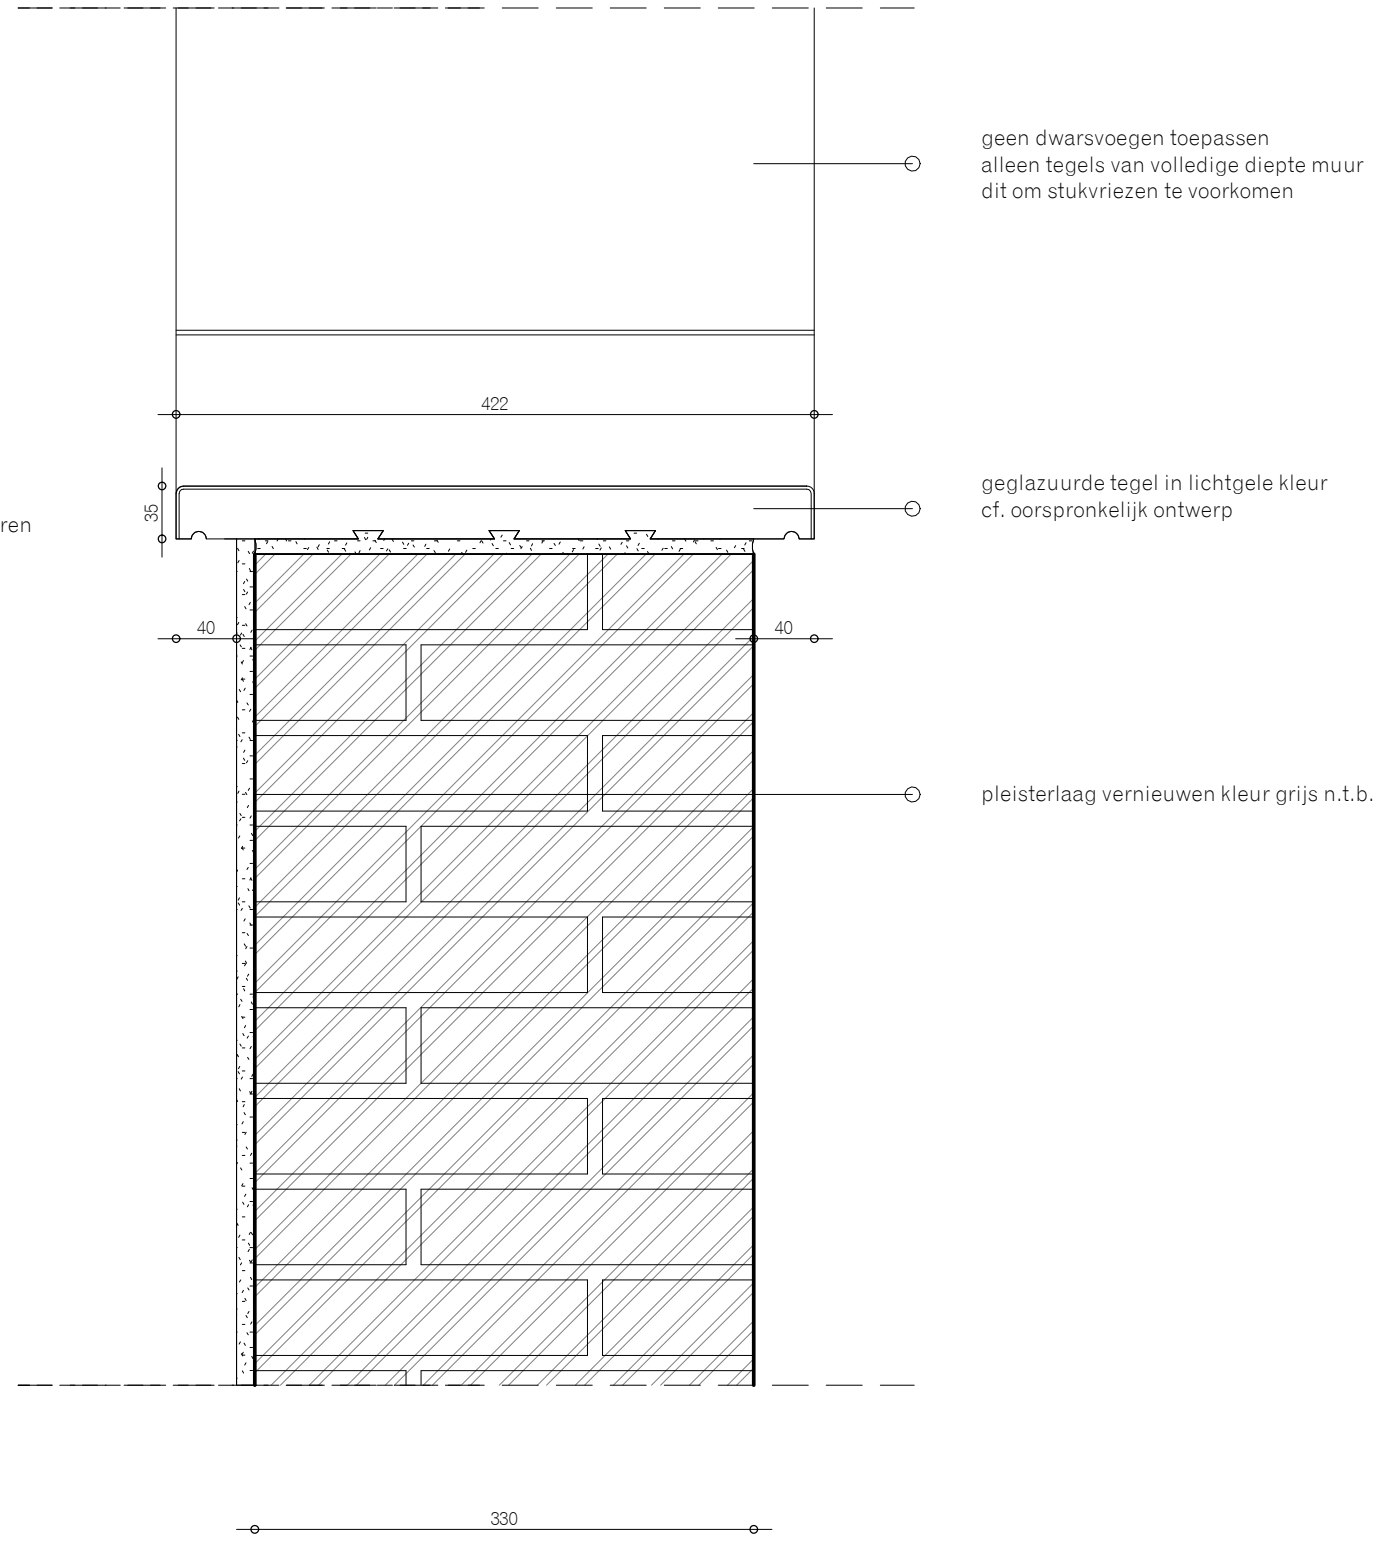

DETAIL 6 TEGELRAND ACHTERMUR NIEUW
1:5

PROJECT
BERGDIERENROTS

OPDRACHTGEVER
DIERGAARDE
BLIJDORP

PROJECTNUMMER
SNA043

PROJECTFASE / TEKENINGNUMMER
BA 008

ONDERDEEL
DETAILS

SCHAAL
As indicated

DATUM
08/02/19

REVISIENR.

FORMAAT
A1

GETEKEND
SN

OPMERKINGEN

SIEBOLD NIJENHUIS ARCHITECT

CROOSWIJKSESINGEL 50J
3034 CJ ROTTERDAM

T 010 477 11 45

INFO@SIEBOLDNIJENHUISARCHITECT.NL
WWW.SIEBOLDNIJENHUISARCHITECT.NL

SIEBOLD NIJENHUIS ARCHITECT