



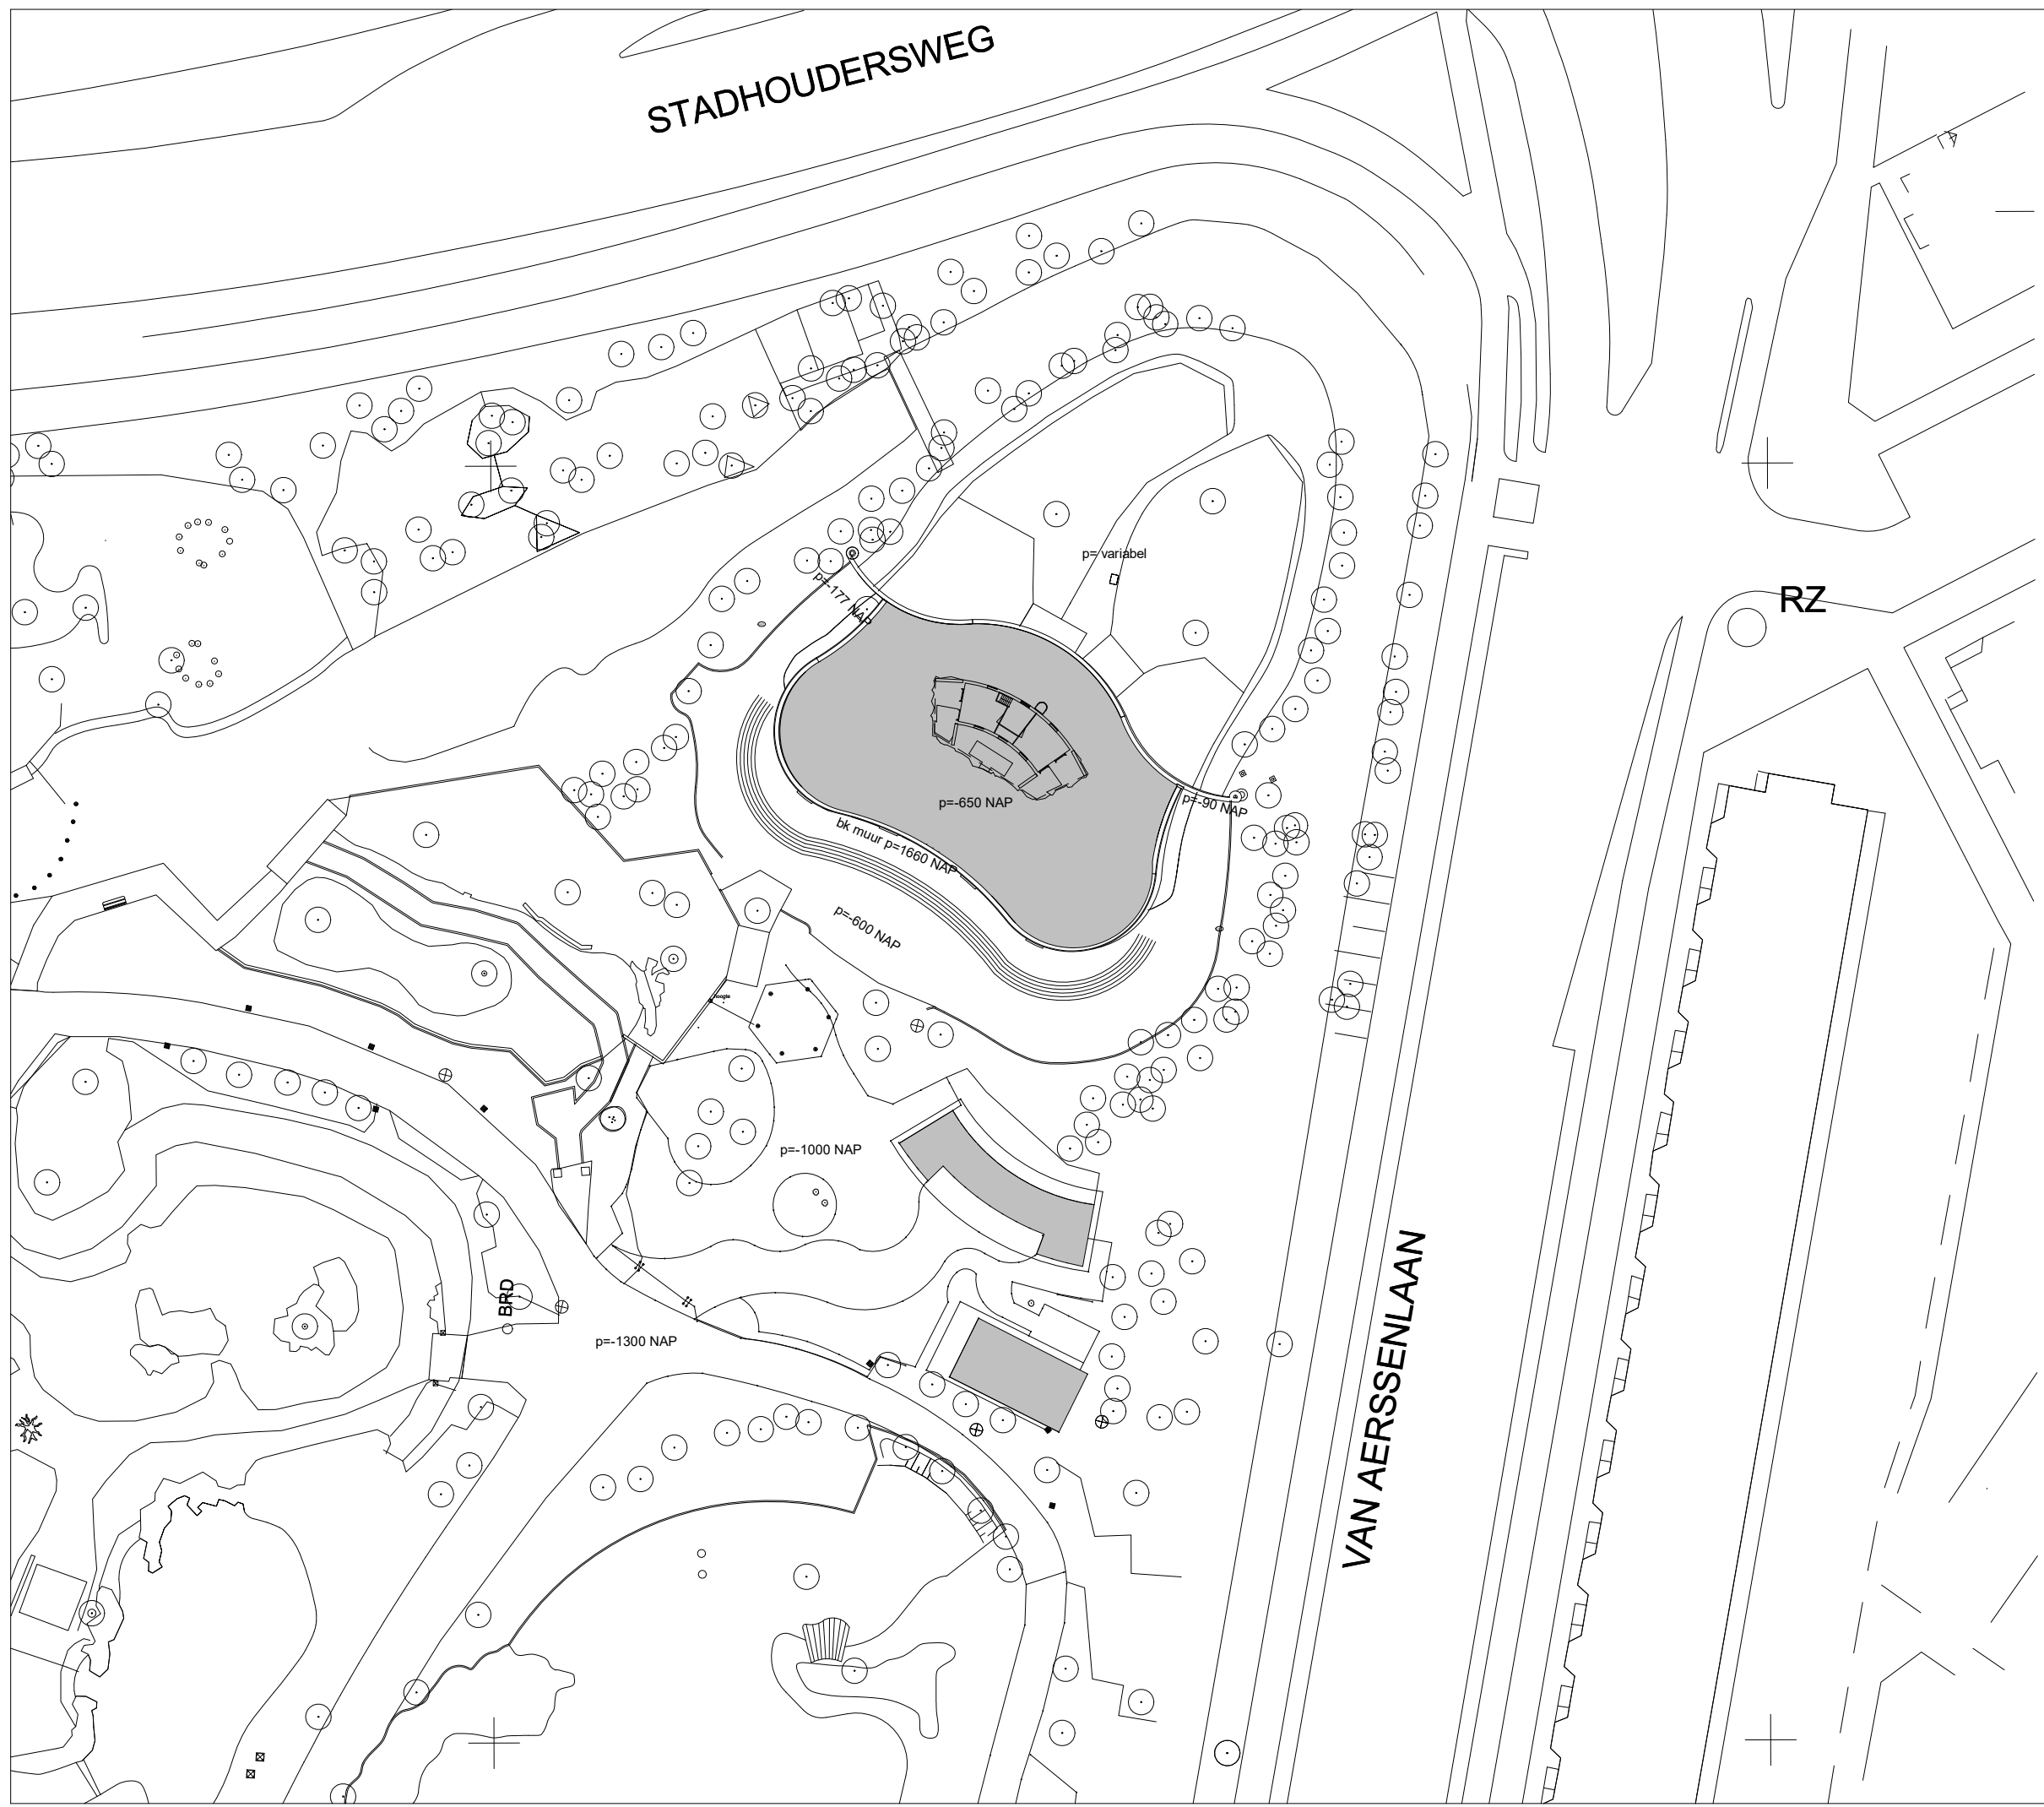


BESTAANDE SITUATIE
1 : 500

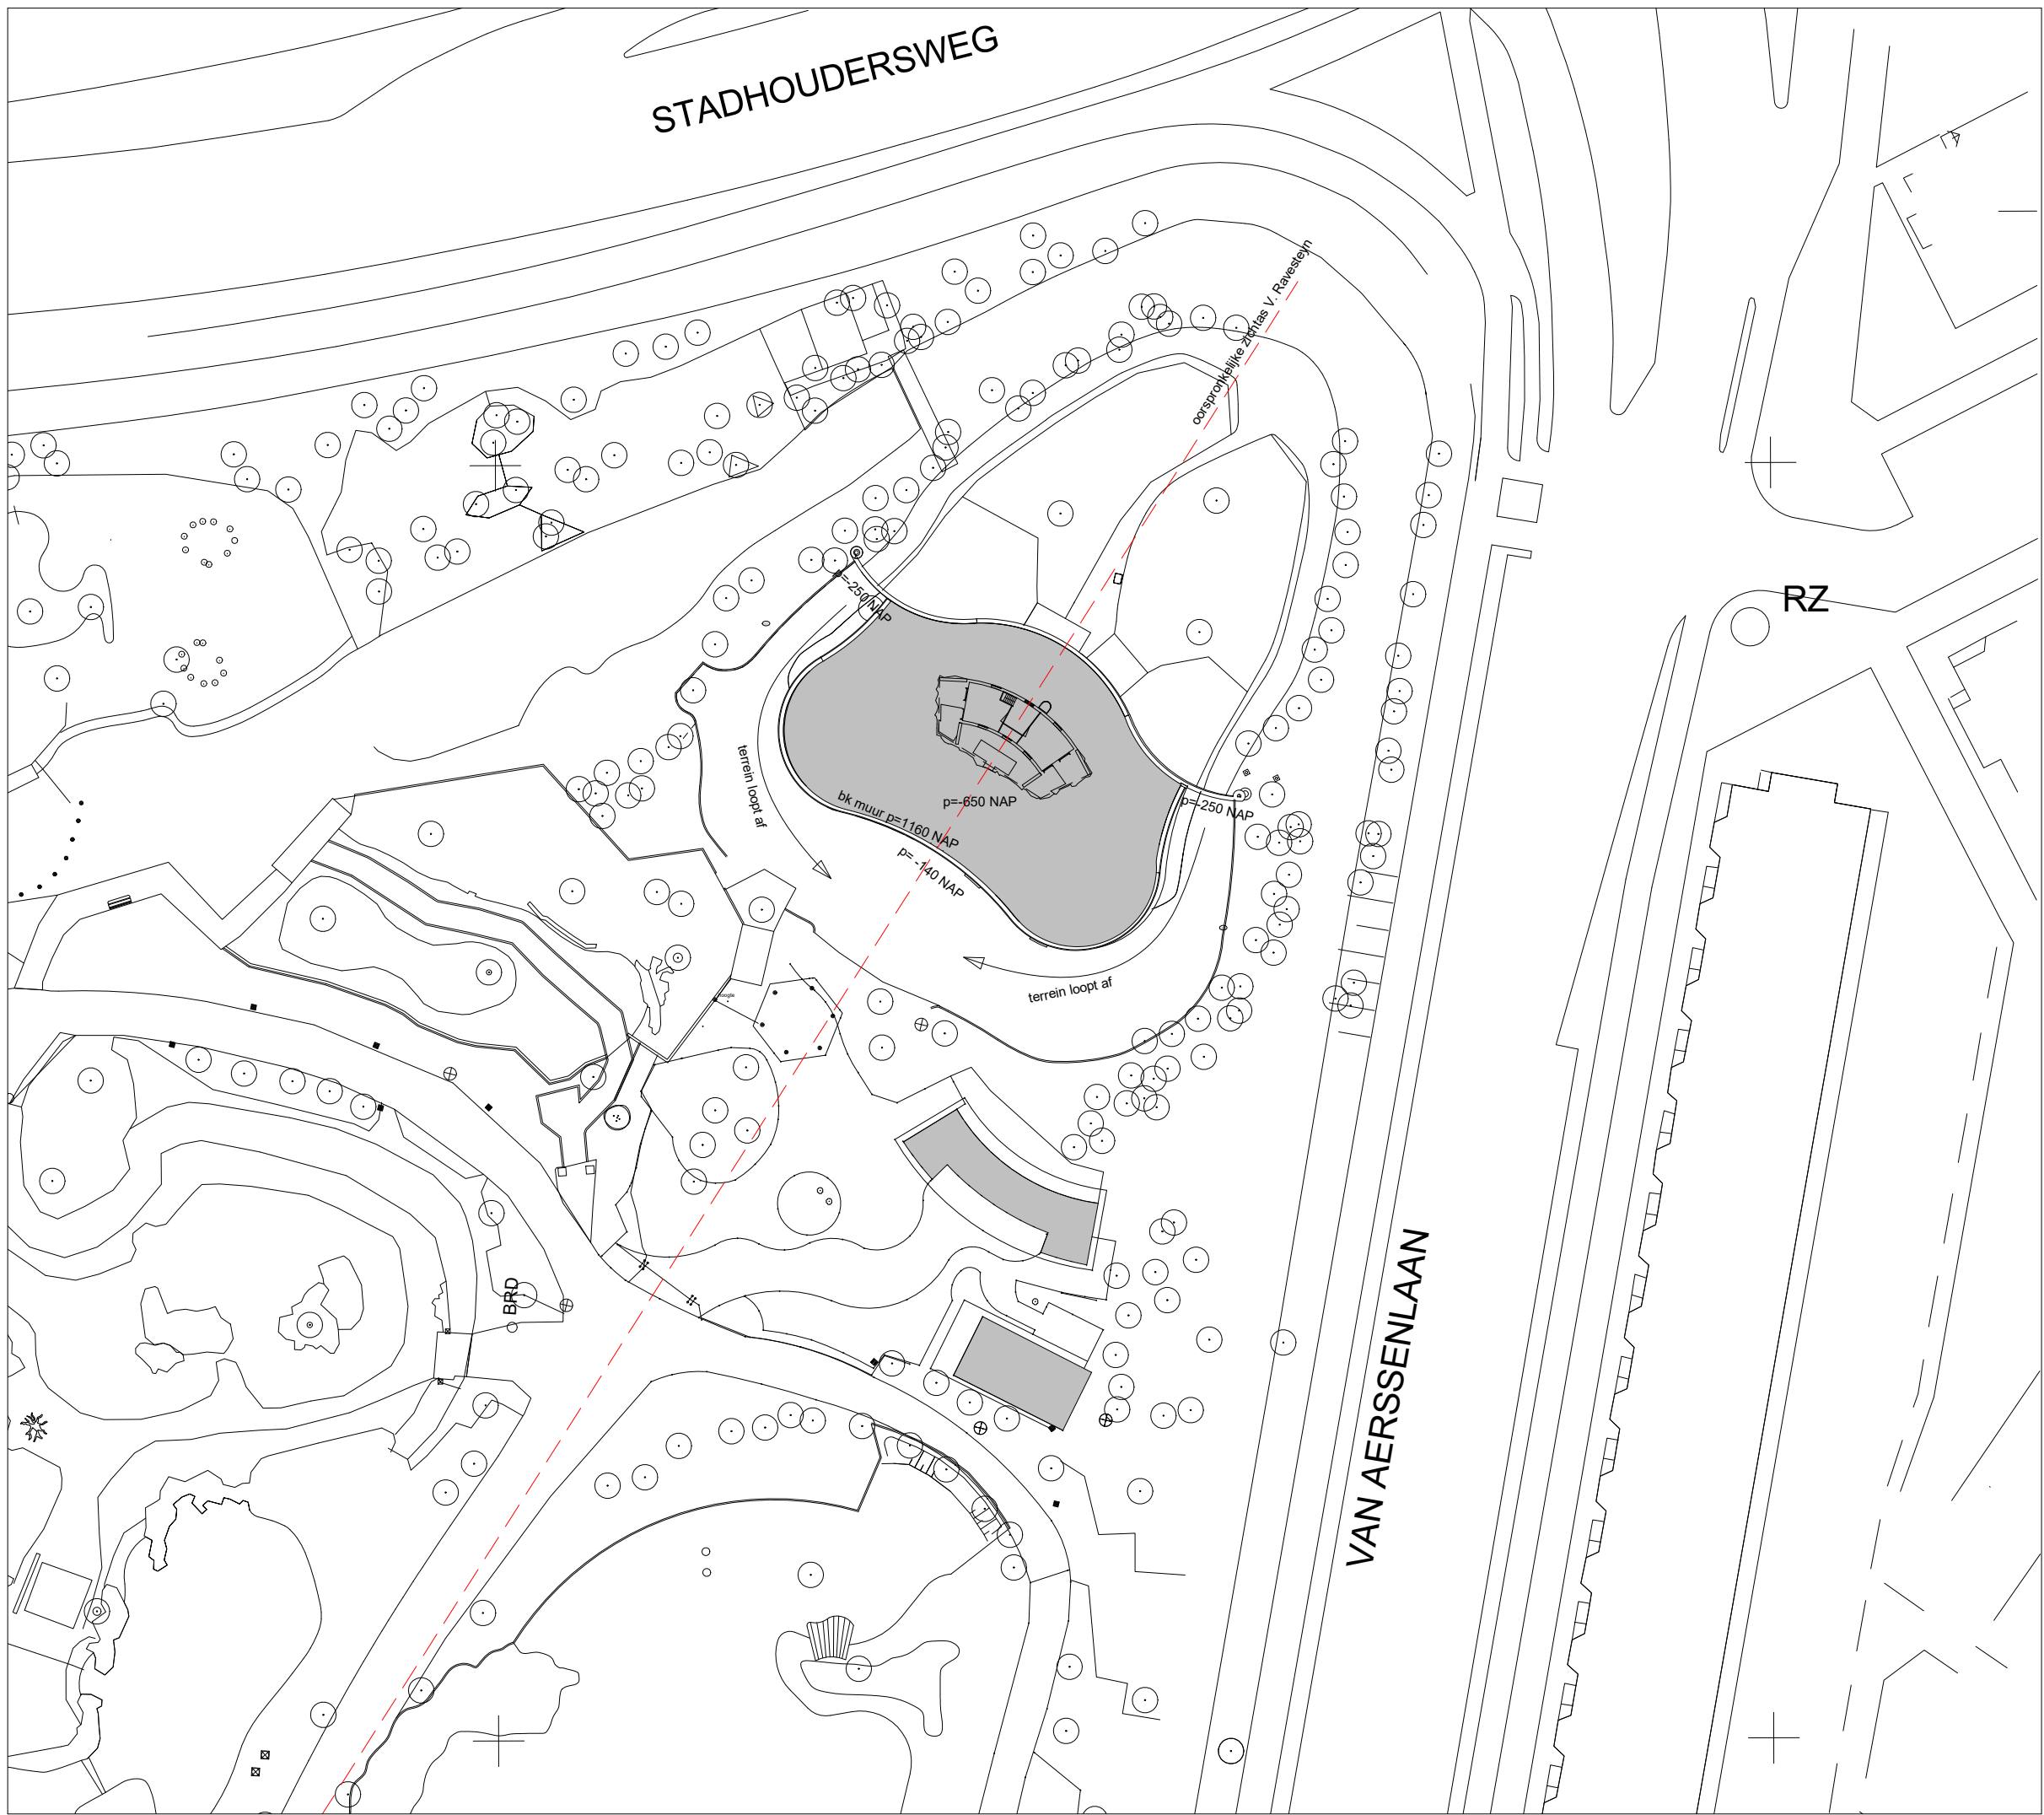

SITUATIE NIEUW
1 : 500



OVERZICHT BLIIDORP
1 : 5000

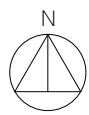

PROJECT
BERGDIERENROTS

OPDRACHTGEVER
DIERGAARDE
BLIIDORP

PROJECTNUMMER
SNA043

PROJECTFASE / TEKENINGNUMMER
BA 001

ONDERDEEL
SITUATIE BESTAAND
EN NIEUW

SCHAAL
As indicated

FORMAAT
A1

DATUM
08/02/2019

GETEKEND
SN

REVISIENR.	DATUM	OPMERKINGEN
A.	8-5-2019	peilmaten terrein toegevoegd
B.	3-6-2019	onderleggers aangepast

SIEBOLD NIJENHUIS ARCHITECT

CROOSWIJKSESINGEL 50J
3034 CJ ROTTERDAM

T 010 477 11 45

INFO@SIEBOLDNIJENHUISARCHITECT.NL
WWW.SIEBOLDNIJENHUISARCHITECT.NL

SIEBOLD NIJENHUIS ARCHITECT