




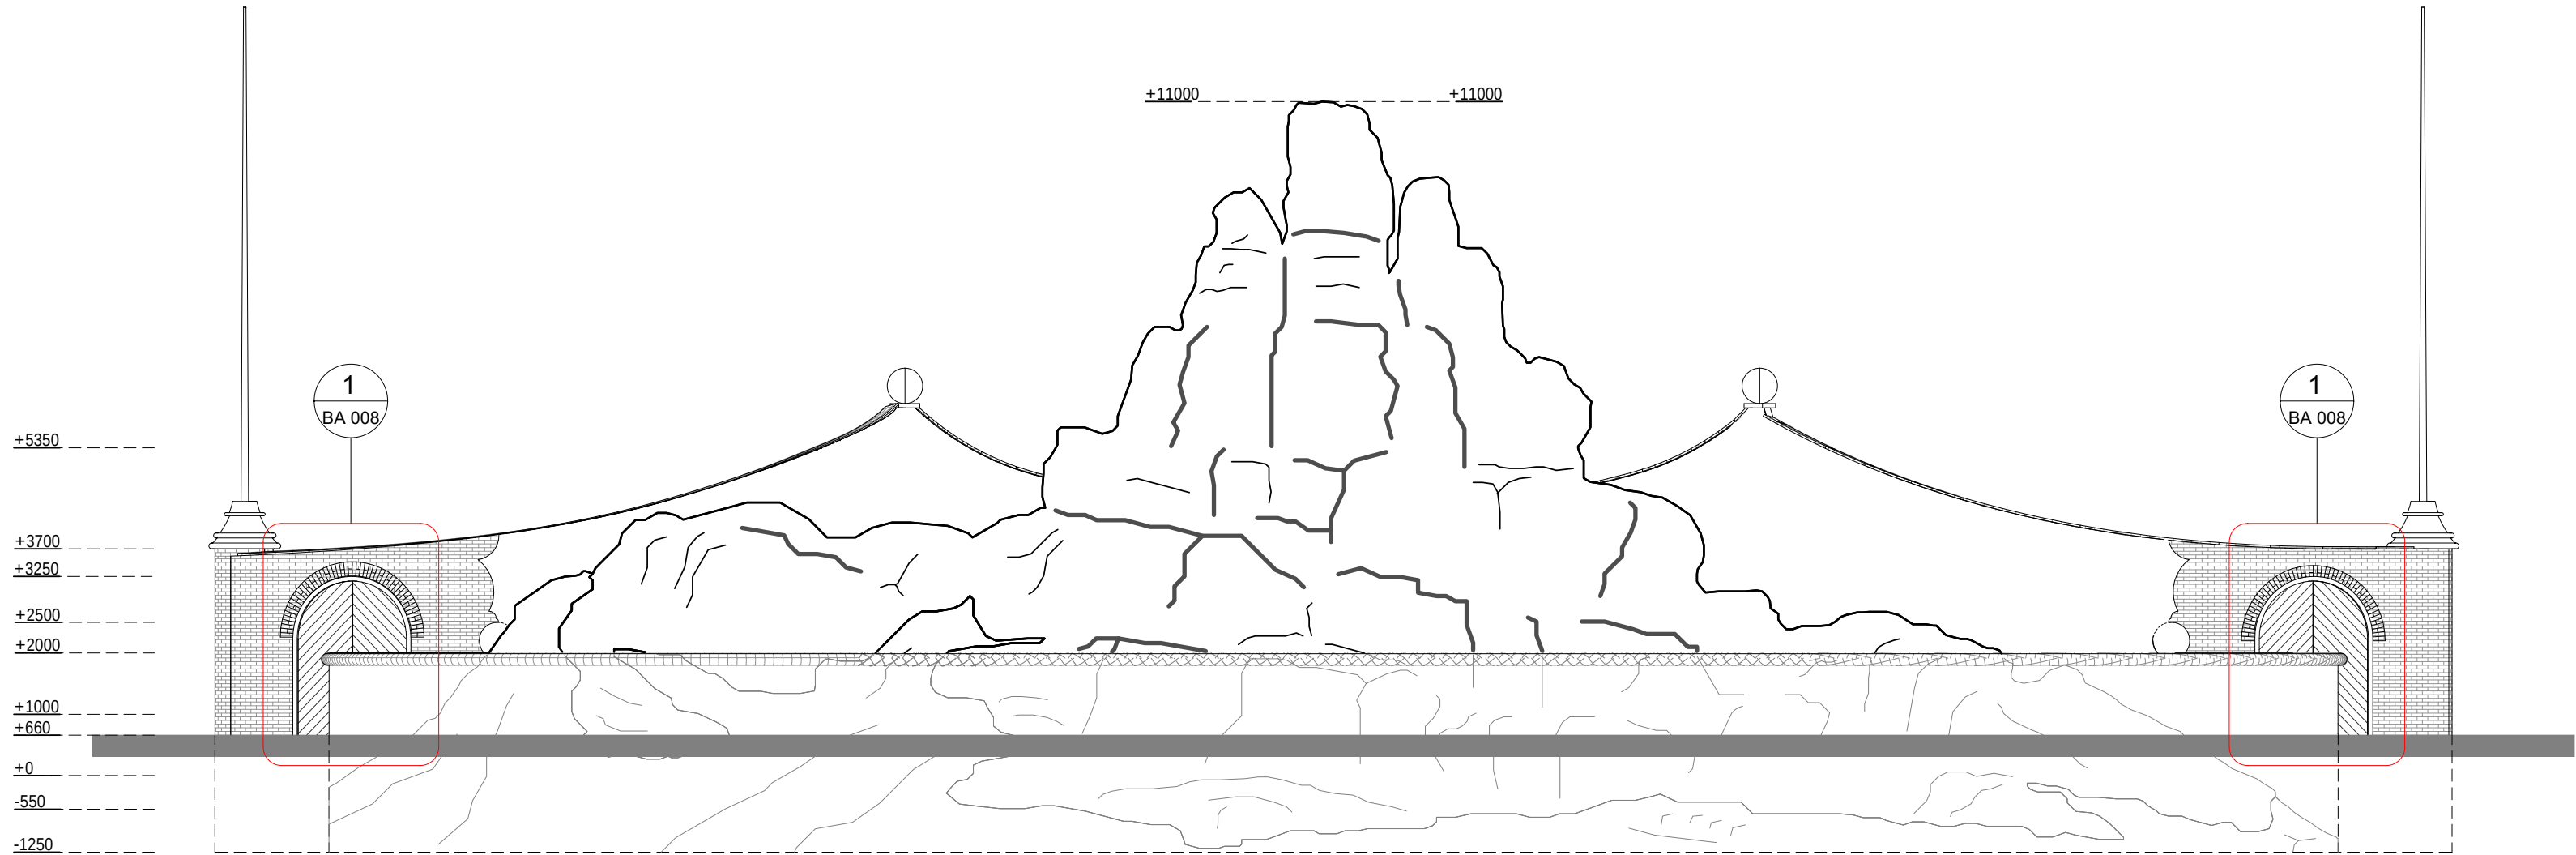


VOORZIJD NIEUW
1 : 100

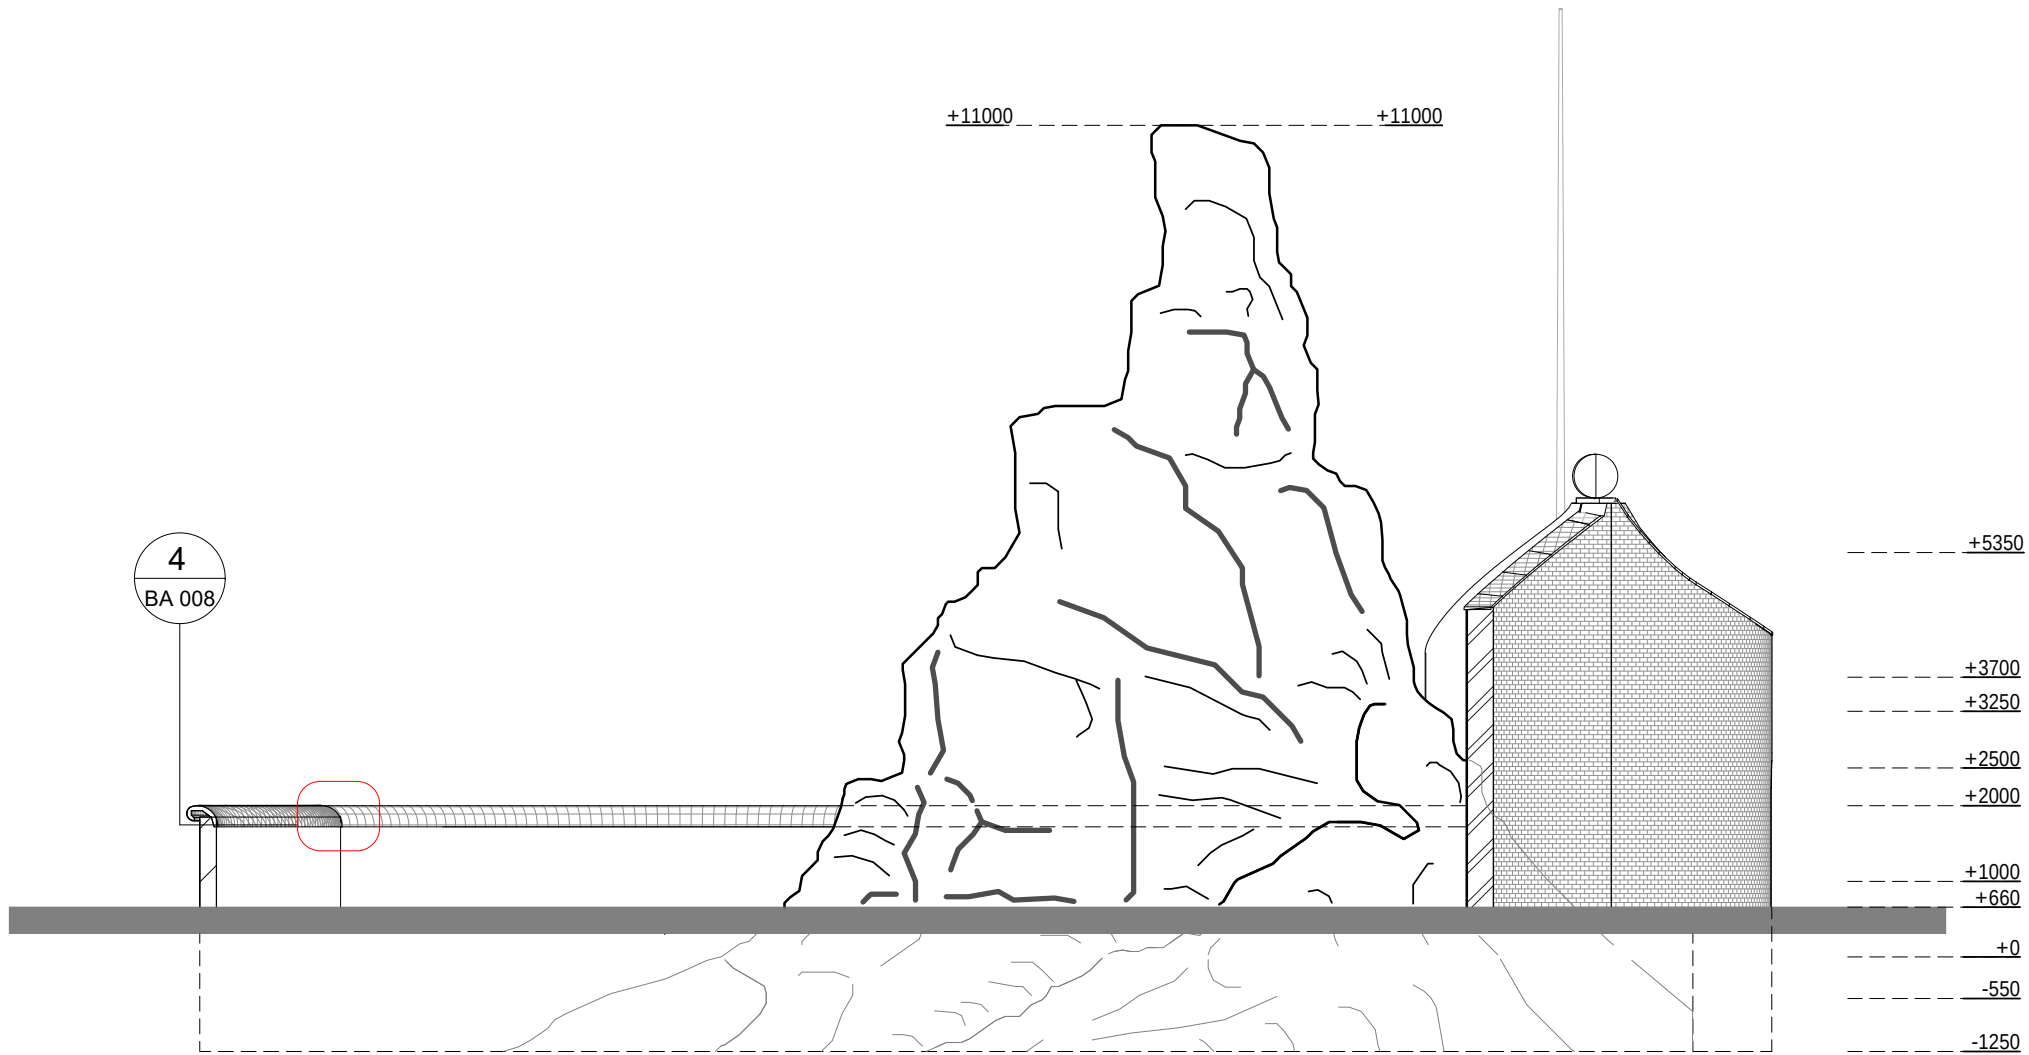


DRS KORTE ZIJD NIEUW RECHTS
1 : 100

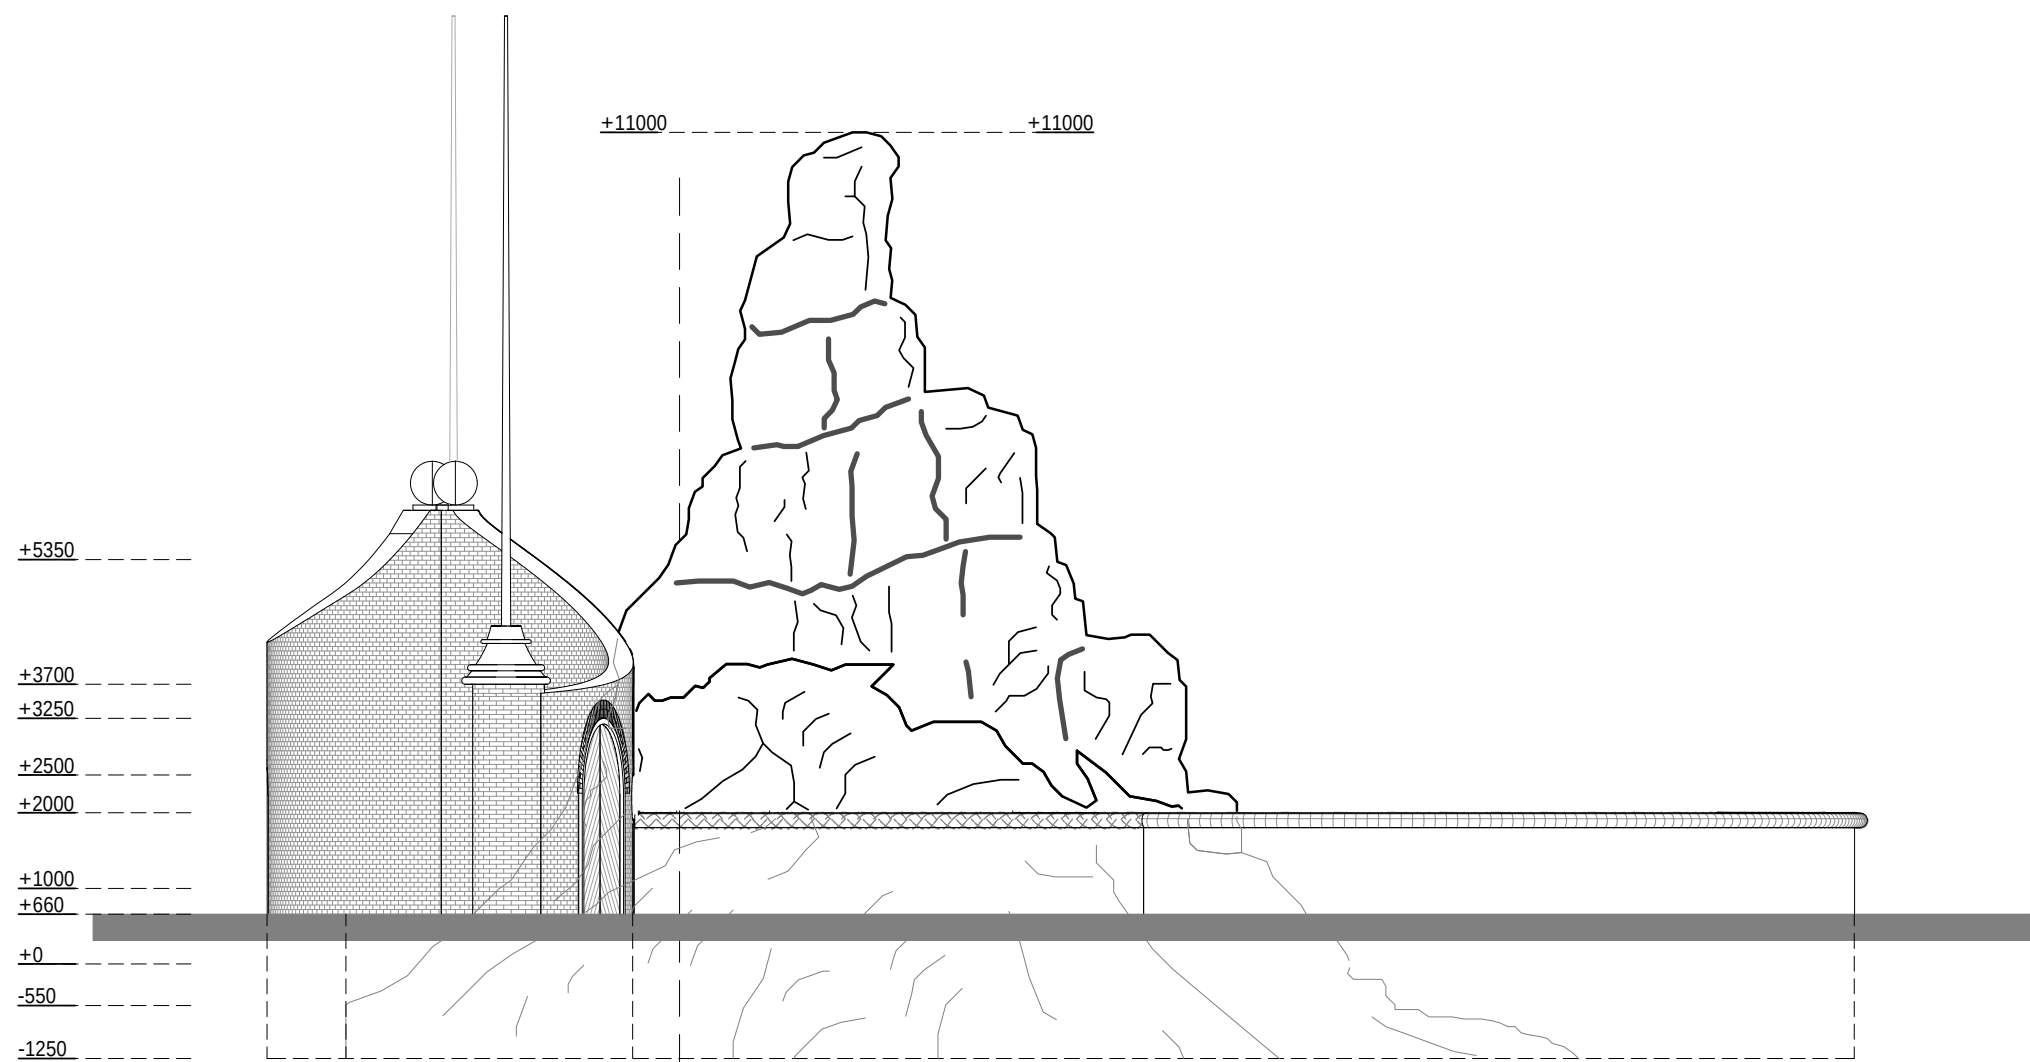


LINKERZIJD NIEUW
1 : 100

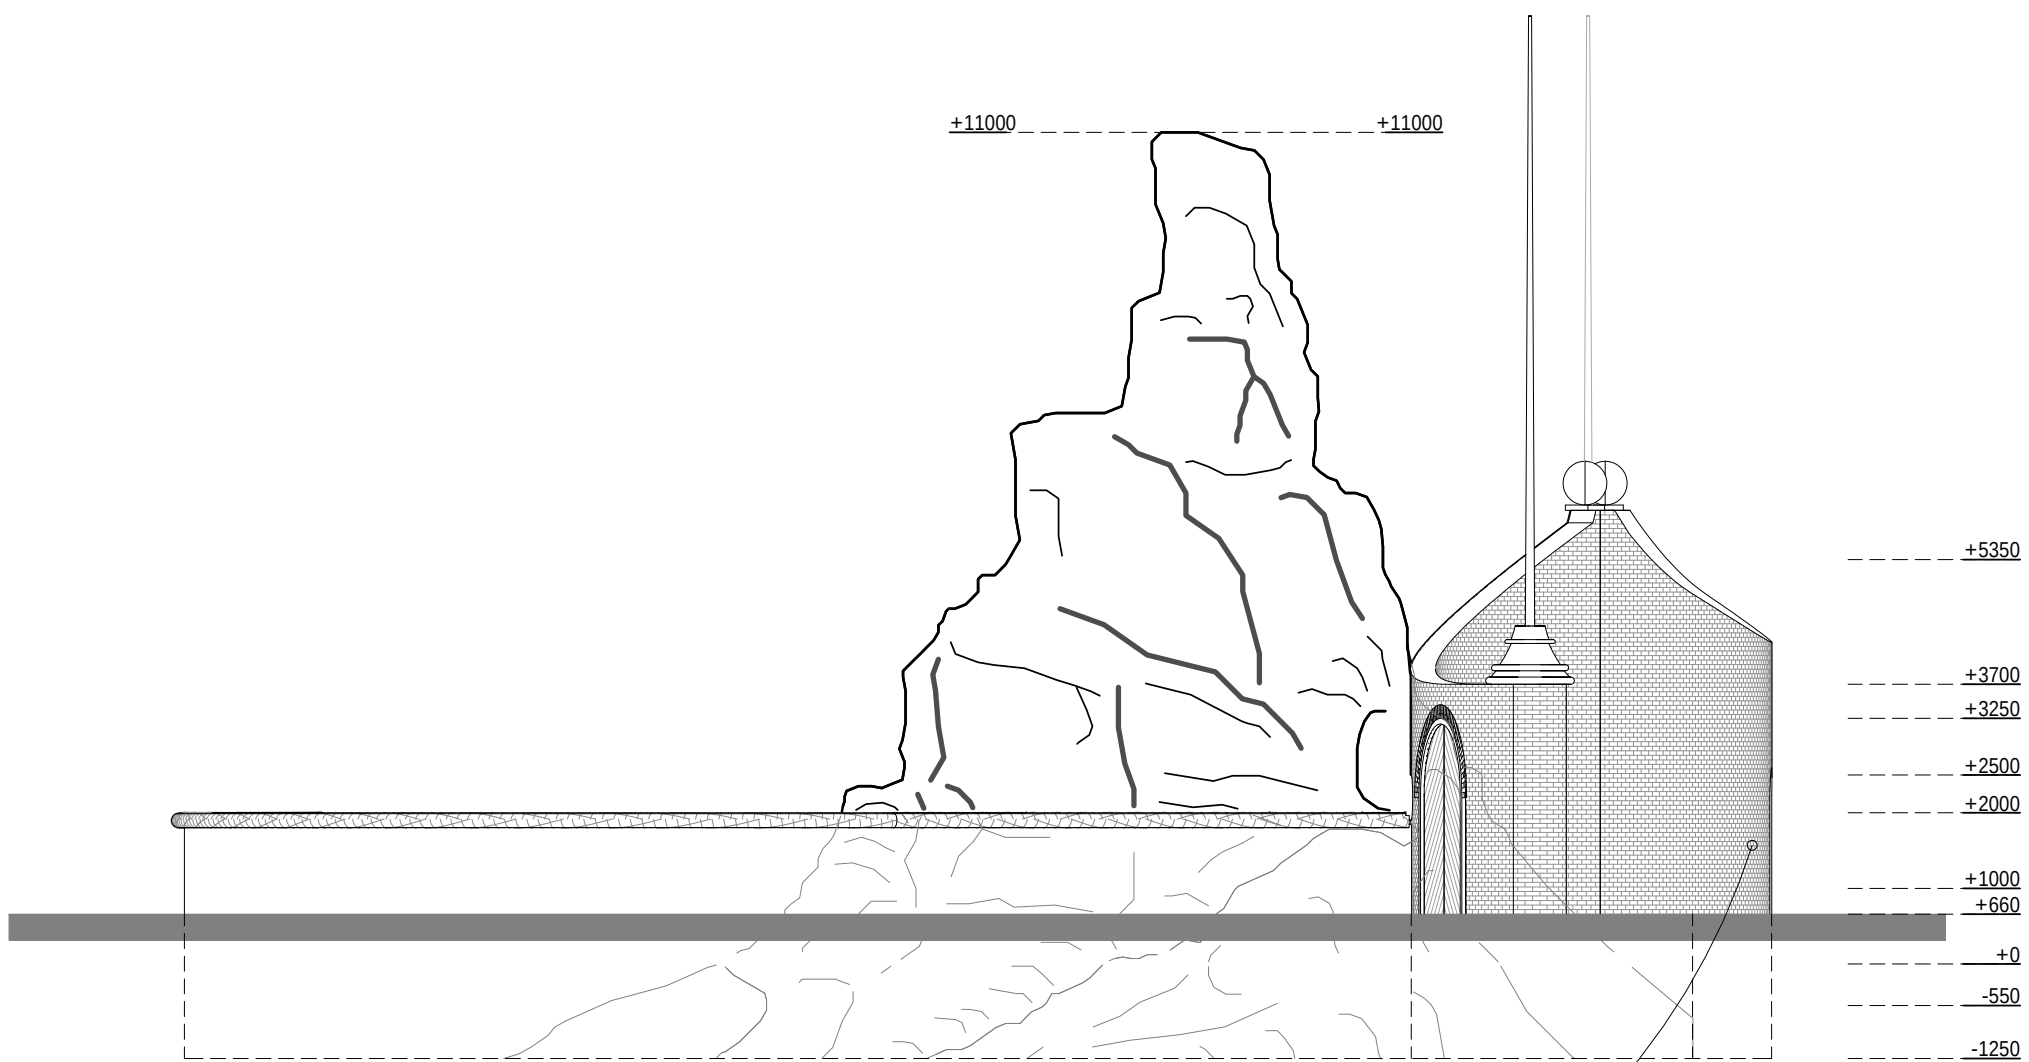

RECHTERZIJD NIEUW
1 : 100

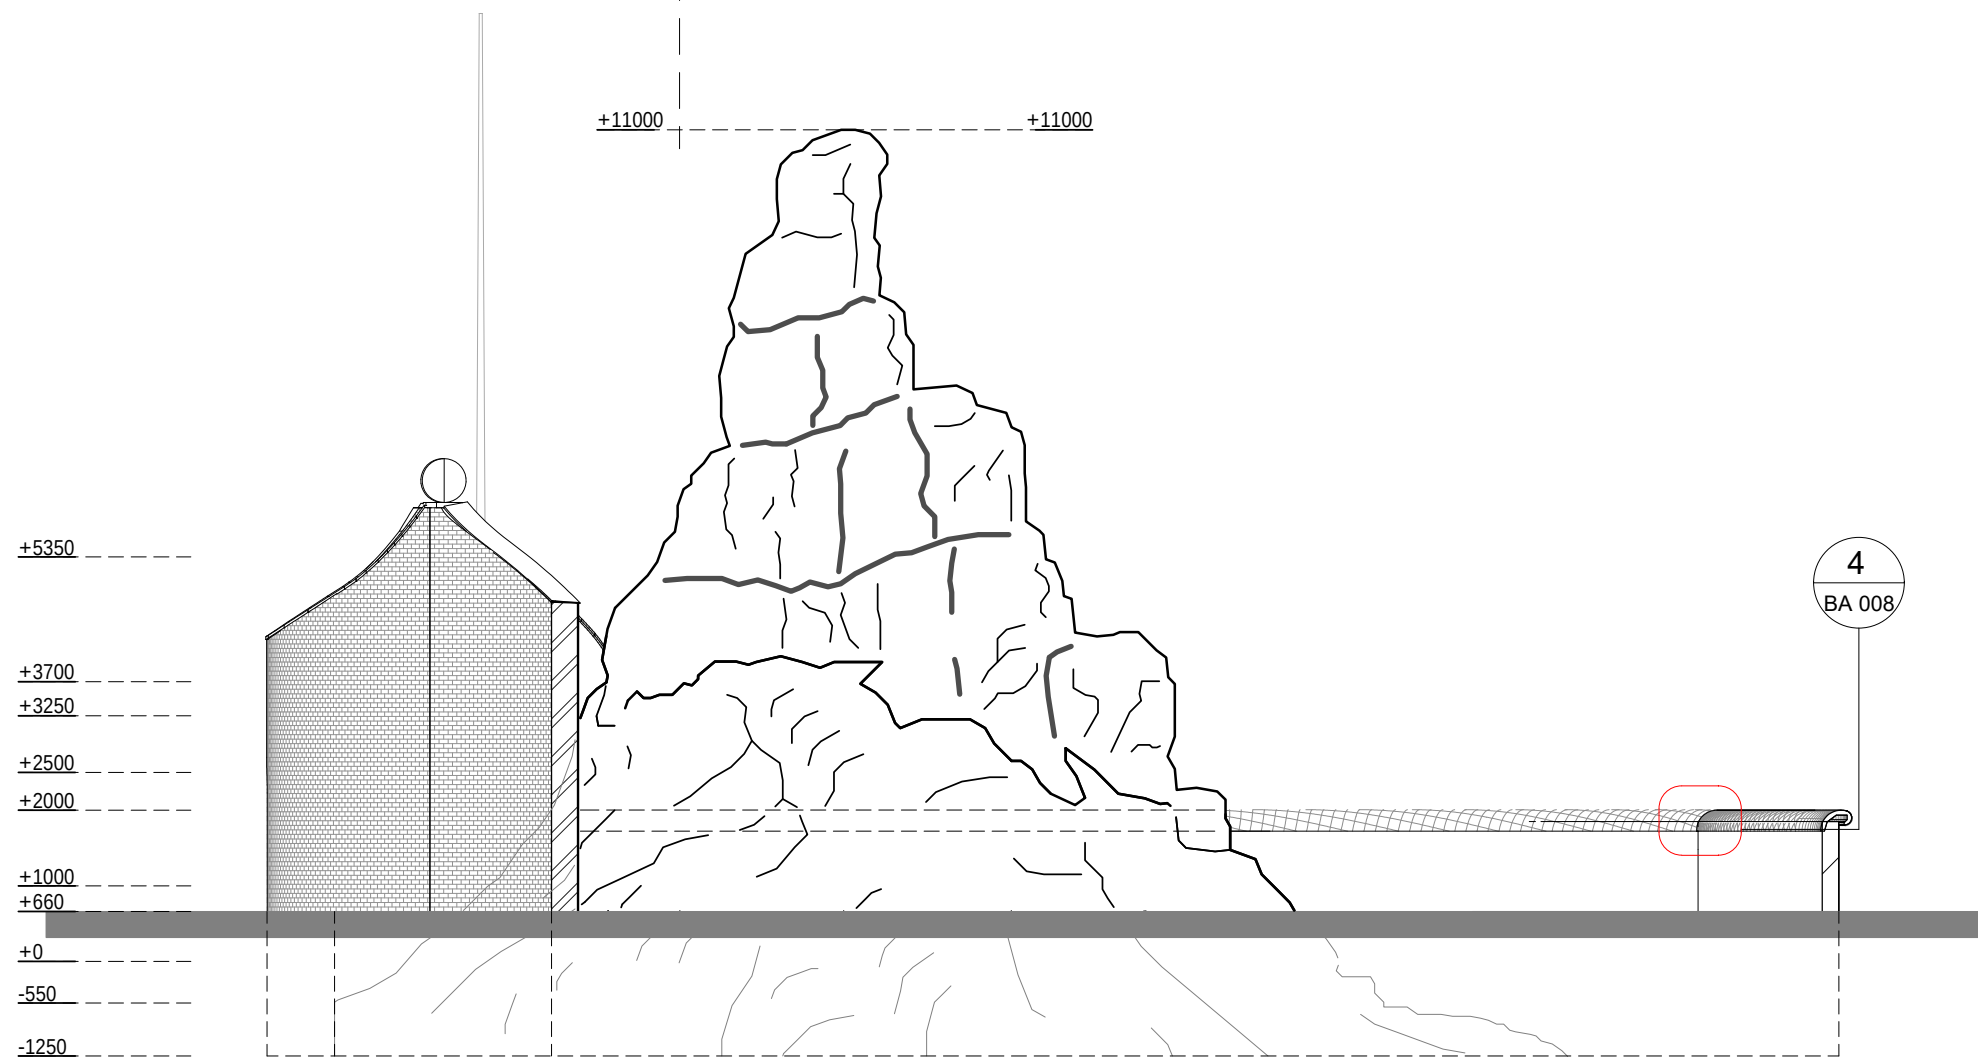

DRS KORTE ZIJD NIEUW LINKS
1 : 100

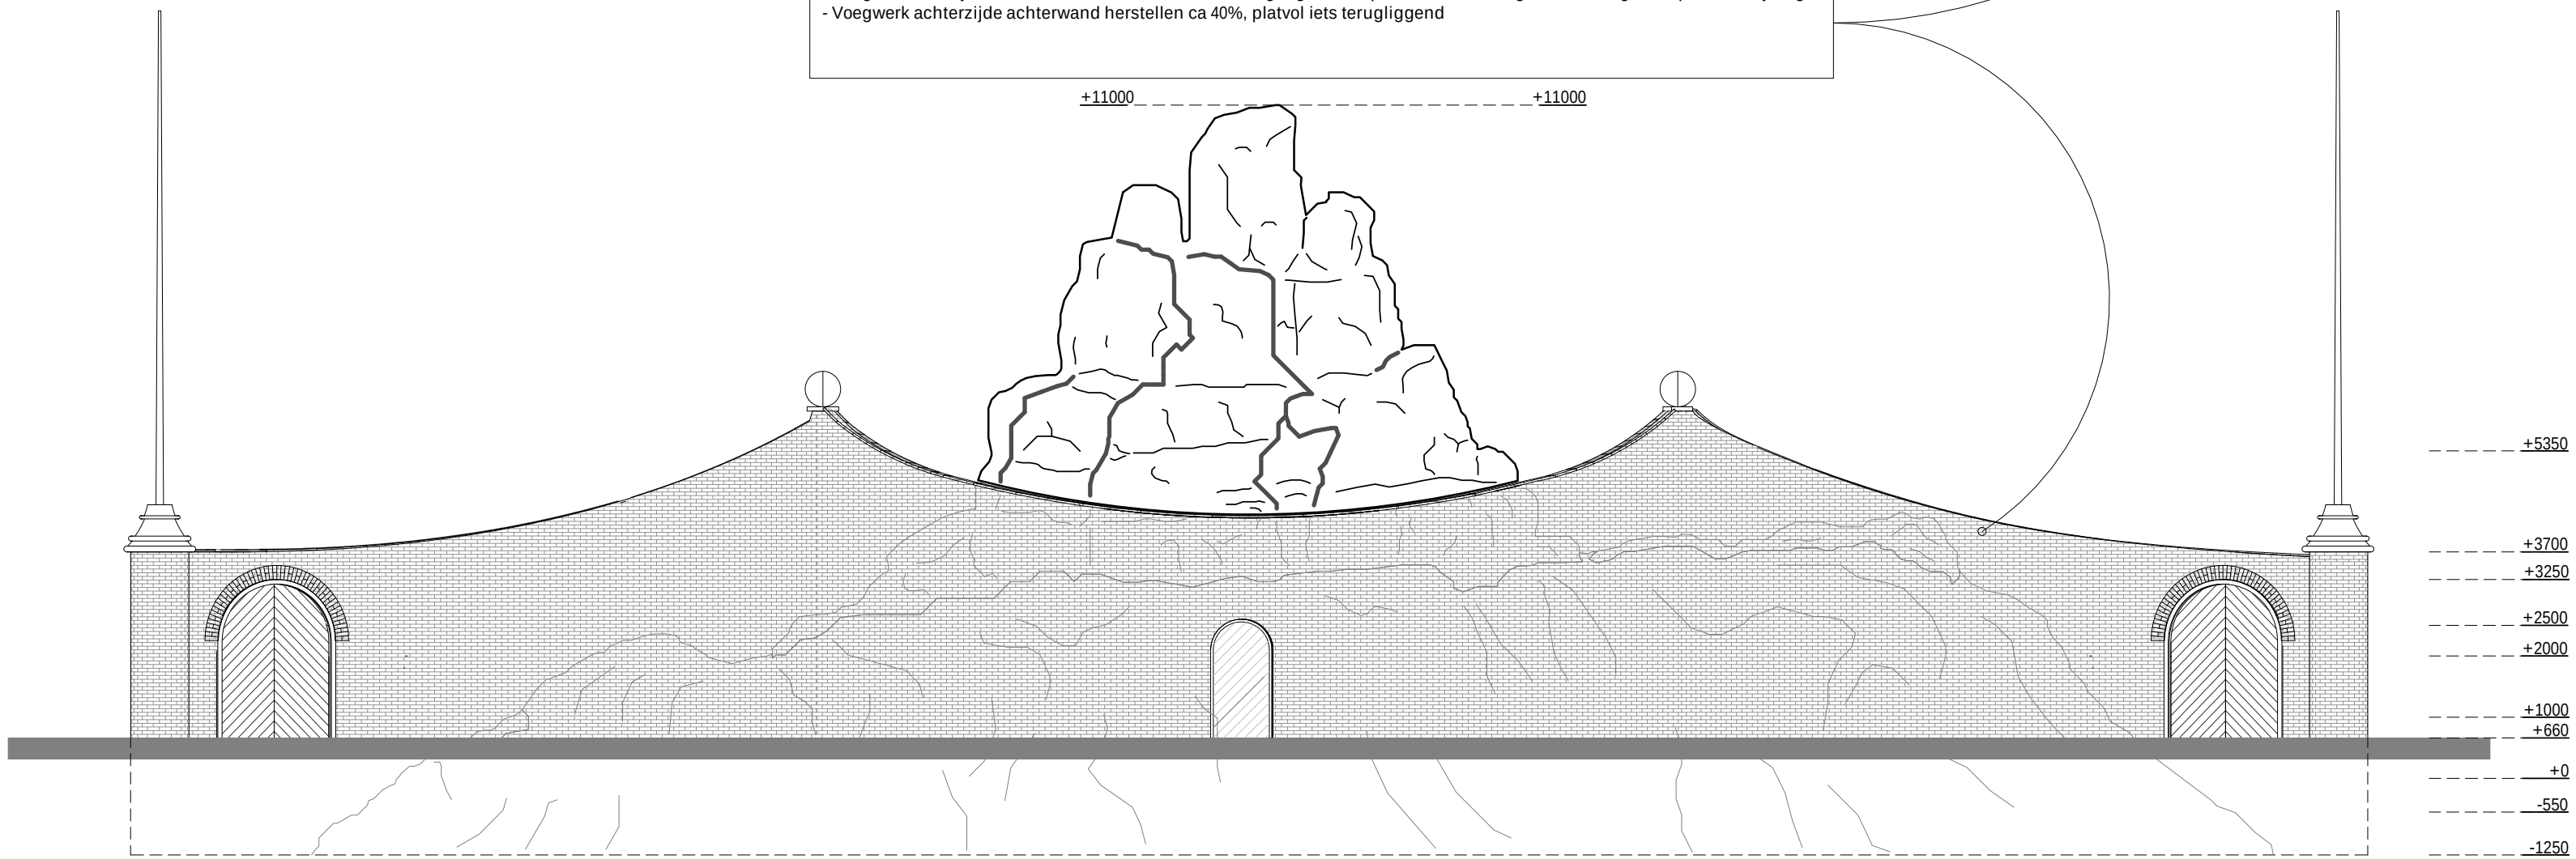

ACHTERZIJD NIEUW
1 : 100

RENVOOI

- bestaande metselwerk achterwand 330 mm
- bestaande betonwand voorzijde 220 mm
- bestaande gewapende betonvloer 100 mm
- bestaande gewapende betonvloer 150 mm


PROJECT
BERGDIERENROTS

OPDRACHTGEVER
DIERGAARDE BLIIDORP

PROJECTNUMMER
SNA043

PROJECTFASE / TEKENINGNUMMER
SNA043-BA 005

ONDERDEEL
AANZICHTEN NIEUWE
TOESTAND

 

SCHAAL
1 : 100

FORMAAT

DATUM
09.10.2019

COORDINATIE / GETEKEND
JvH

REVISIENR.	DATUM	OPMERKINGEN

PROJECTARCHITECTEN

BROEKBAKEMA

VAN NELLE FABRIEK
TABAK I UNIT 45
VAN NELLEWEG 1
3044 BC ROTTERDAM

T 010 413 47 80

INFO@BROEKBAKEMA.NL
WWW.BROEKBAKEMA.NL

ARCHITECTENBUREAU
VAN DEN BROEK EN BAKEMA B.V

broekbakema

SIEBOLD NIJENHUIS ARCHITECT