



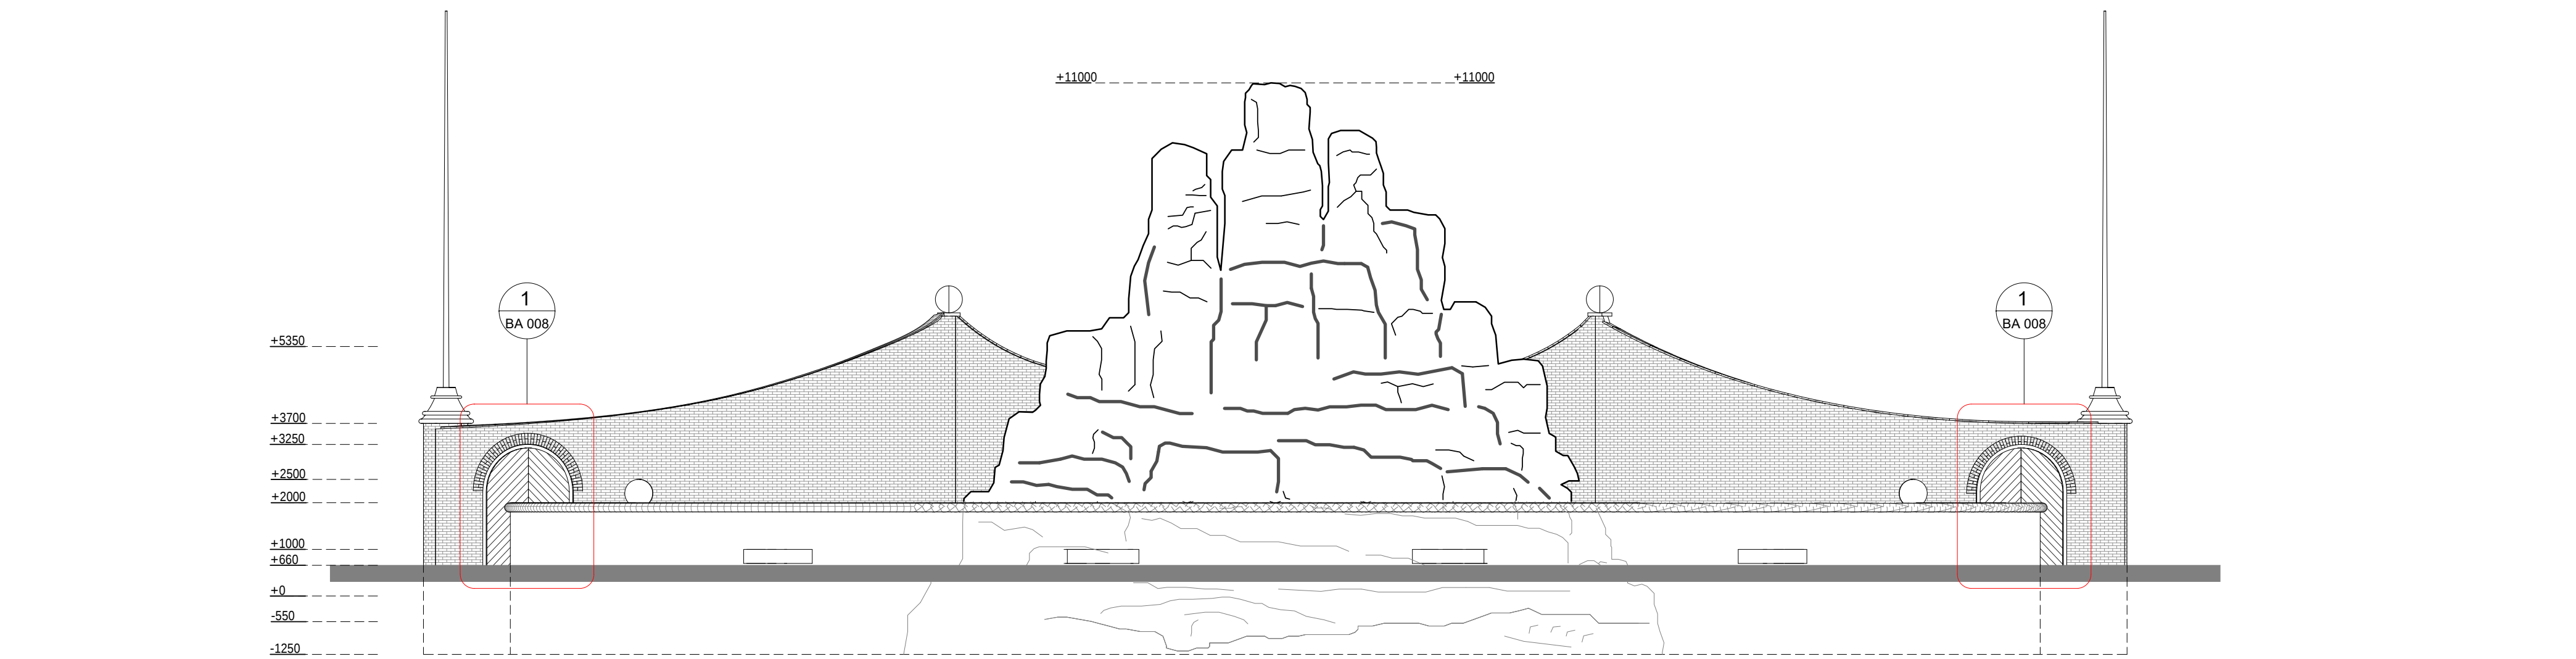


VOORZIJDE OORSPRONKELIJK
1 : 100

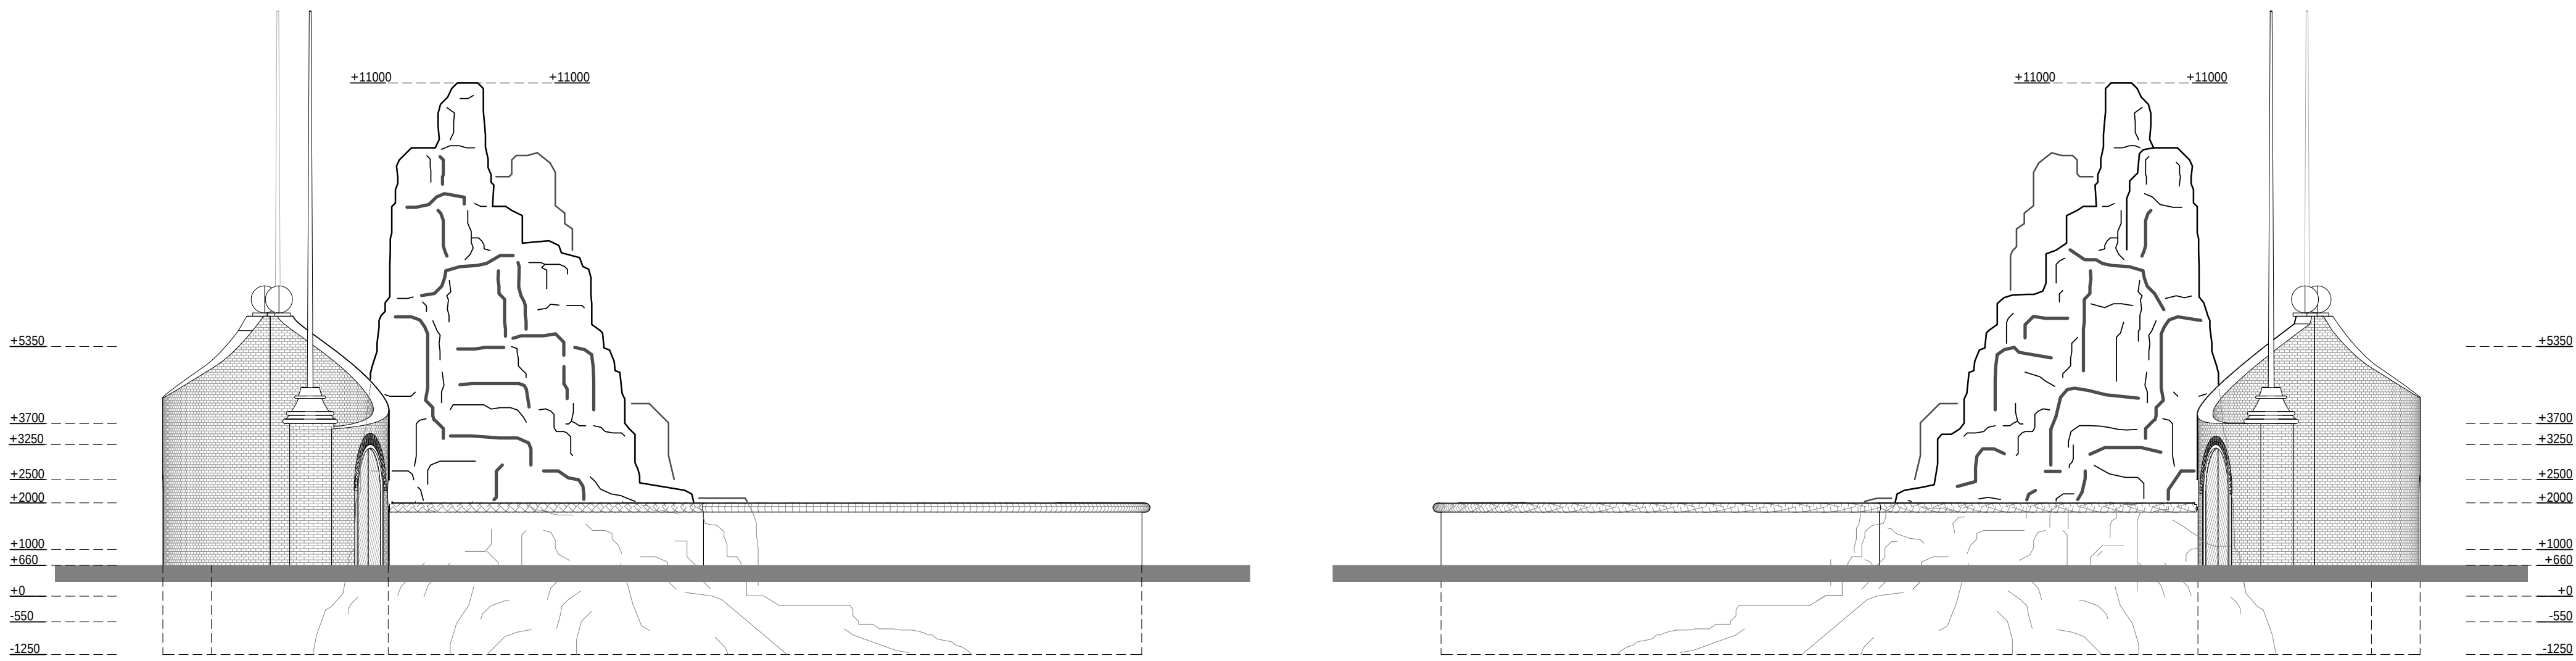

LINKERZIJDE OORSPRONKELIJK
1 : 100

RECHTERZIJDE OORSPRONKELIJK
1 : 100

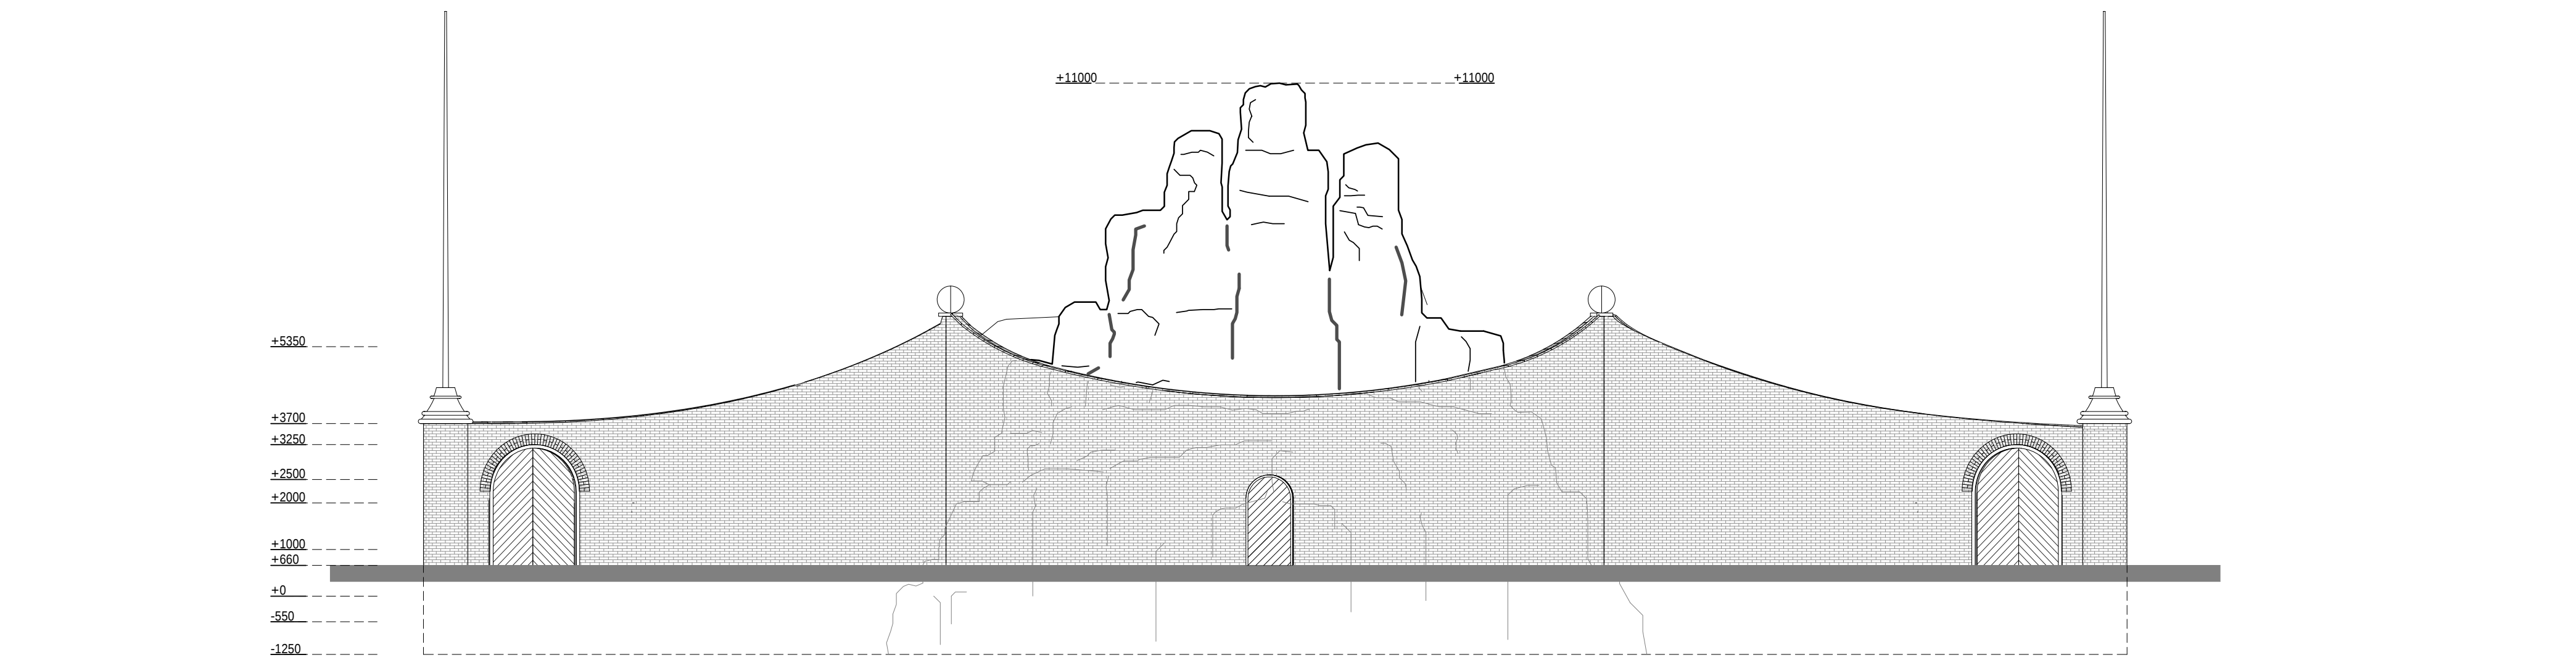

ACHTERZIJDE OORSPRONKELIJK
1 : 100


PROJECT
BERGDIERENROTS

OPDRACHTGEVER
DIERGAARDE BLIJDDORP

PROJECTNUMMER
SNA043

PROJECTFASE / TEKENINGNUMMER
SNA043-BA 011

ONDERDEEL
AANZICHTEN
OORSPRONKELIJKE TOESTAND

 

SCHAAL
1 : 100

FORMAAT

DATUM
09.10.2019

COORDINATIE / GETEKEND
JvH

REVISIENR. DATUM OPMERKINGEN

PROJECTARCHITECTEN