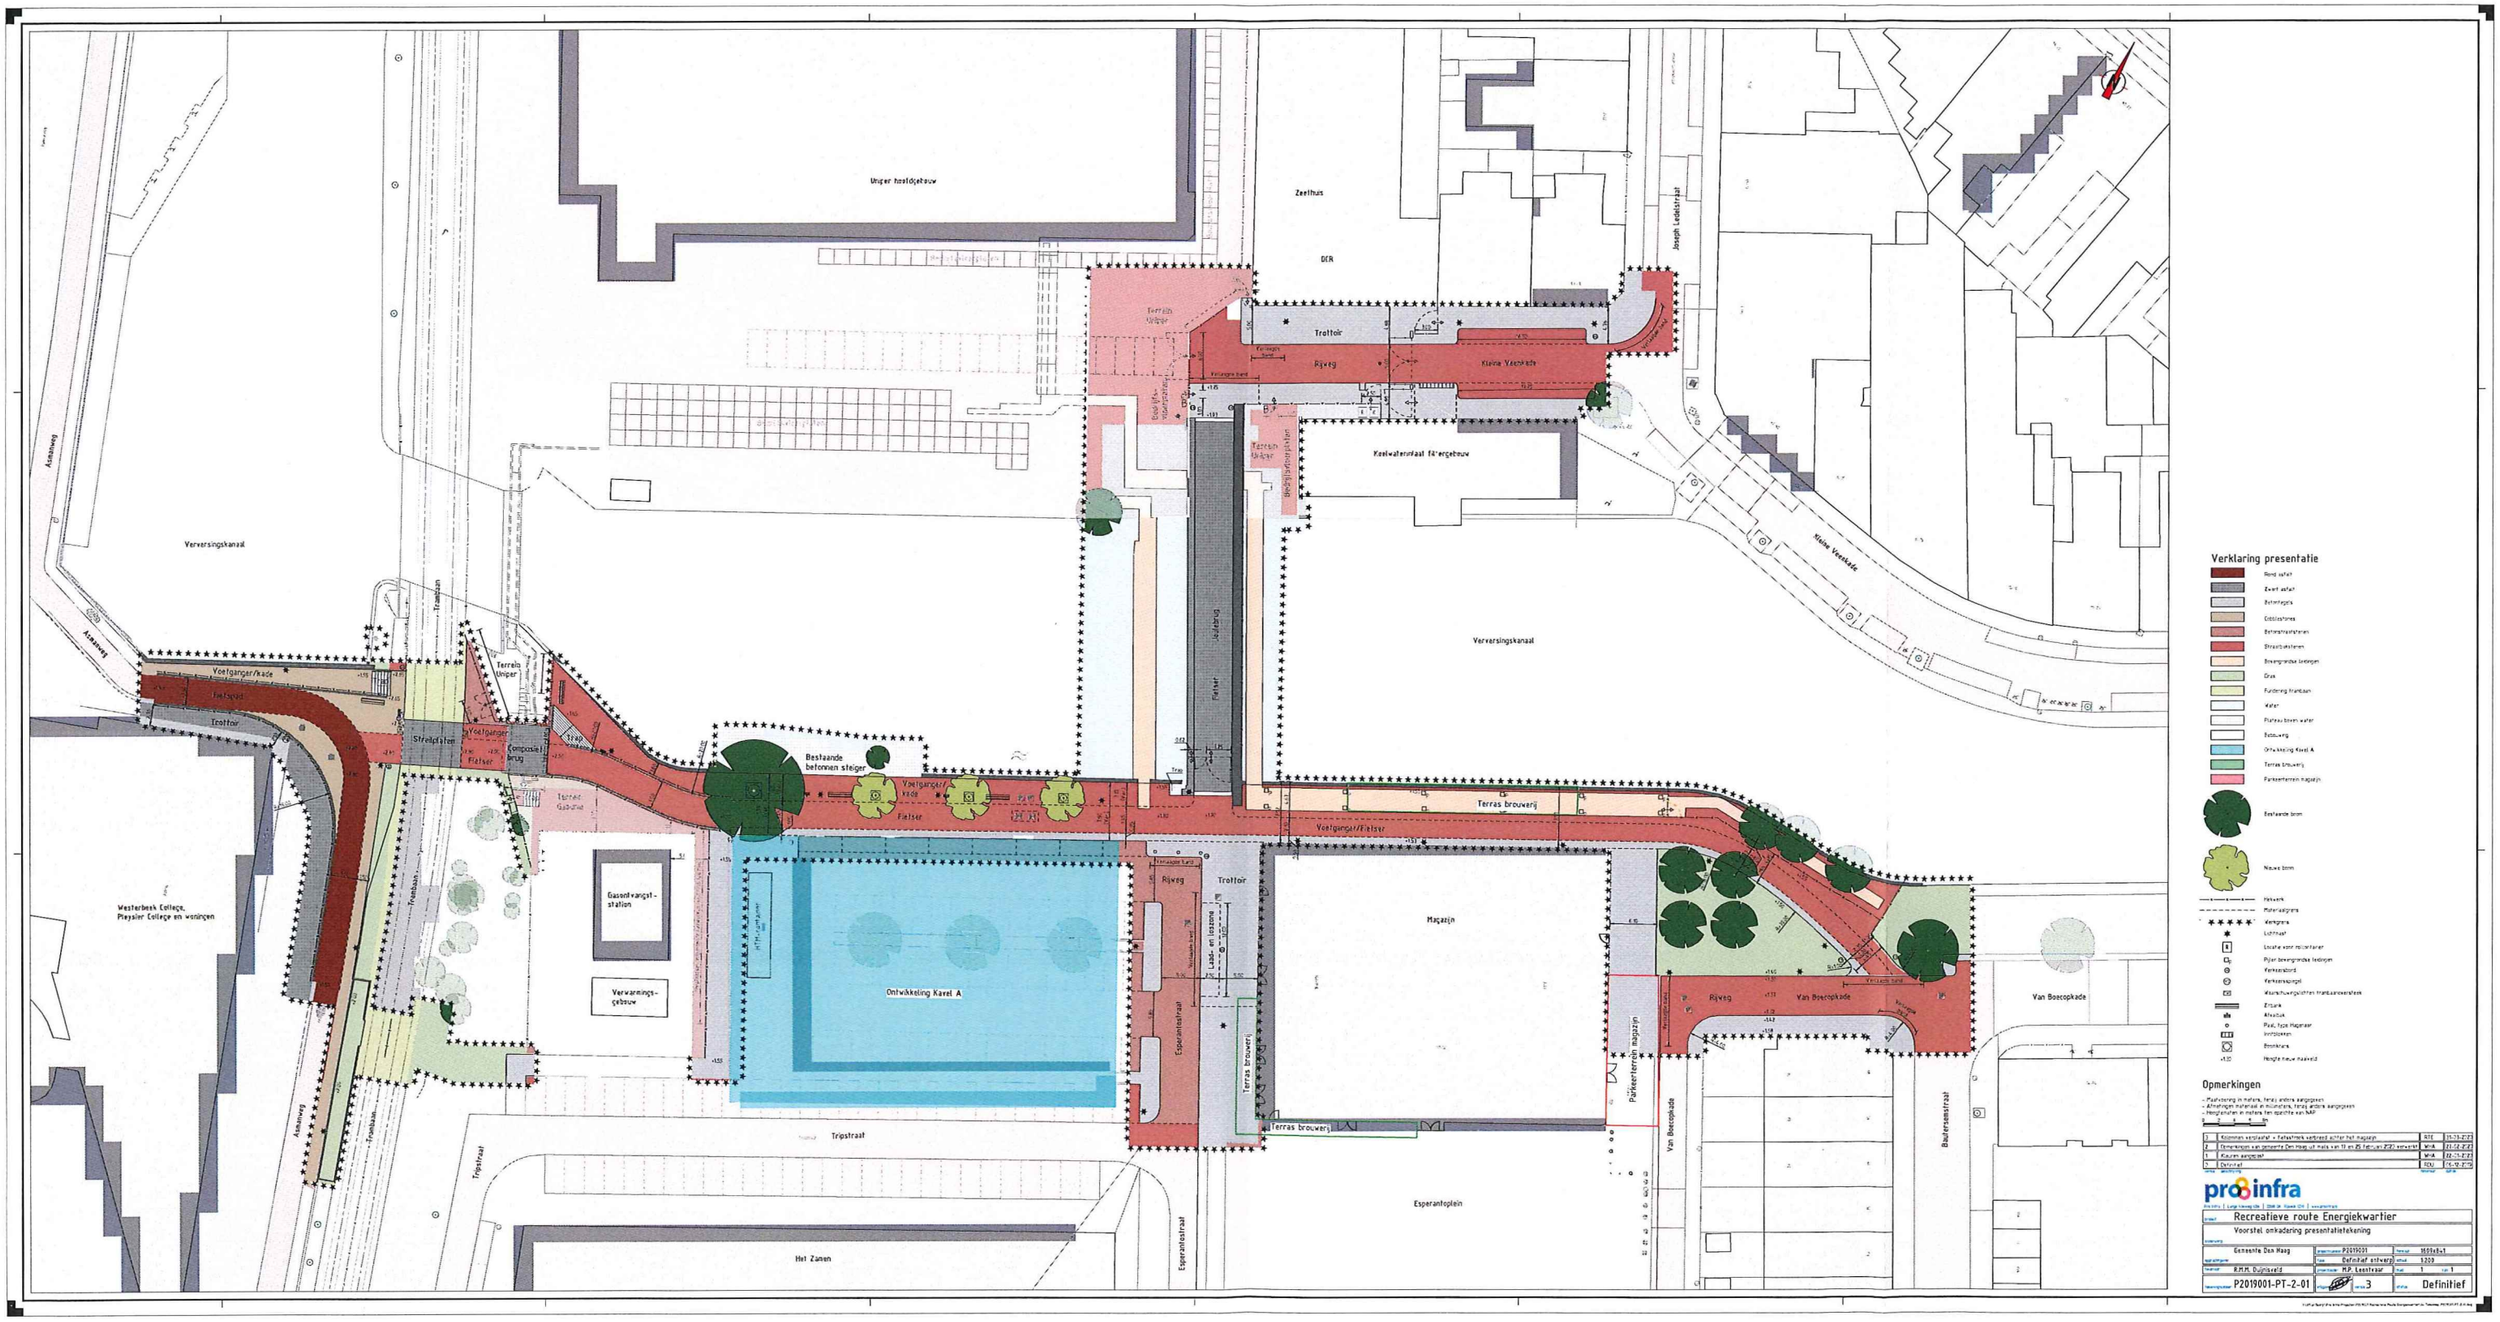

Verklaring presentatie

- Rood asfalt
- Zwart asfalt
- Betontegels
- Cobblestones
- Betonmaatstenen
- Straatbakstenen
- Bewegingsvrije leidingen
- Gras
- Fundering fietsbaan
- Water
- Plateau boven water
- Bebouwing
- Ontwikkeling Karel A
- Terras brouwerij
- Parkeerterrein magazijn
- Bestaande bomen
- Nieuwe bomen
- Hekwerk
- Materialgrens
- Verlichting
- Lichtmast
- Locatie voor reliefcontainer
- Pijler bewegingsvrije leidingen
- Verkeersbord
- Verkeersspiegel
- Markeringspijlen fietsbanenoversteek
- Erfsluik
- Afvalbak
- Paal, type Hagenaar
- Bollen
- Bomkleuren
- +3.10 Hoogte nieuw maaiveld

Opmerkingen

- Plaatsvoering in meters, tenzij anders aangegeven
- Afmetingen materiaal en inclusieven, tenzij anders aangegeven
- Hoogtelijnen in meters ten opzichte van NAP

3	Kosmos verplaatst + fietsvlinks verbreed achter het magazijn	RTE	19-12-2019
2	Opmerkingen van gemeente Den Haag uit overleg van 11 en 25 februari 2019 verwerkt	MHA	22-12-2019
1	Kleuren aangepast	MHA	22-11-2019
0	Definitief	TOU	15-10-2019
versie	omschrijving	tekener	datum

proinfra

Realisatie | Beheer | Onderhoud | Advies | Gebiedsontwikkeling | Gebiedsmanagement

titel	Recreatieve route Energiekwartier		
subtitel	Voorstel omkadering presentatietekening		
opdrachtgever	Gemeente Den Haag	projectnummer P2019031	tekeningformat 1600x841
		fase Definitief ontwerp	schaal 1:200
tekenaar	R.M.H. Duijnsveld	controleur M.P. Laanstraar	kad. 1 / vel 1
tekeningnummer	P2019001-PT-2-01	versie 3	status Definitief

© Copyright Stichting Bureau Projectinfra (SBPI) | Rechten van Hoge Bergsteeg 1 | Telefoon: 070-3512177 | E-mail: info