



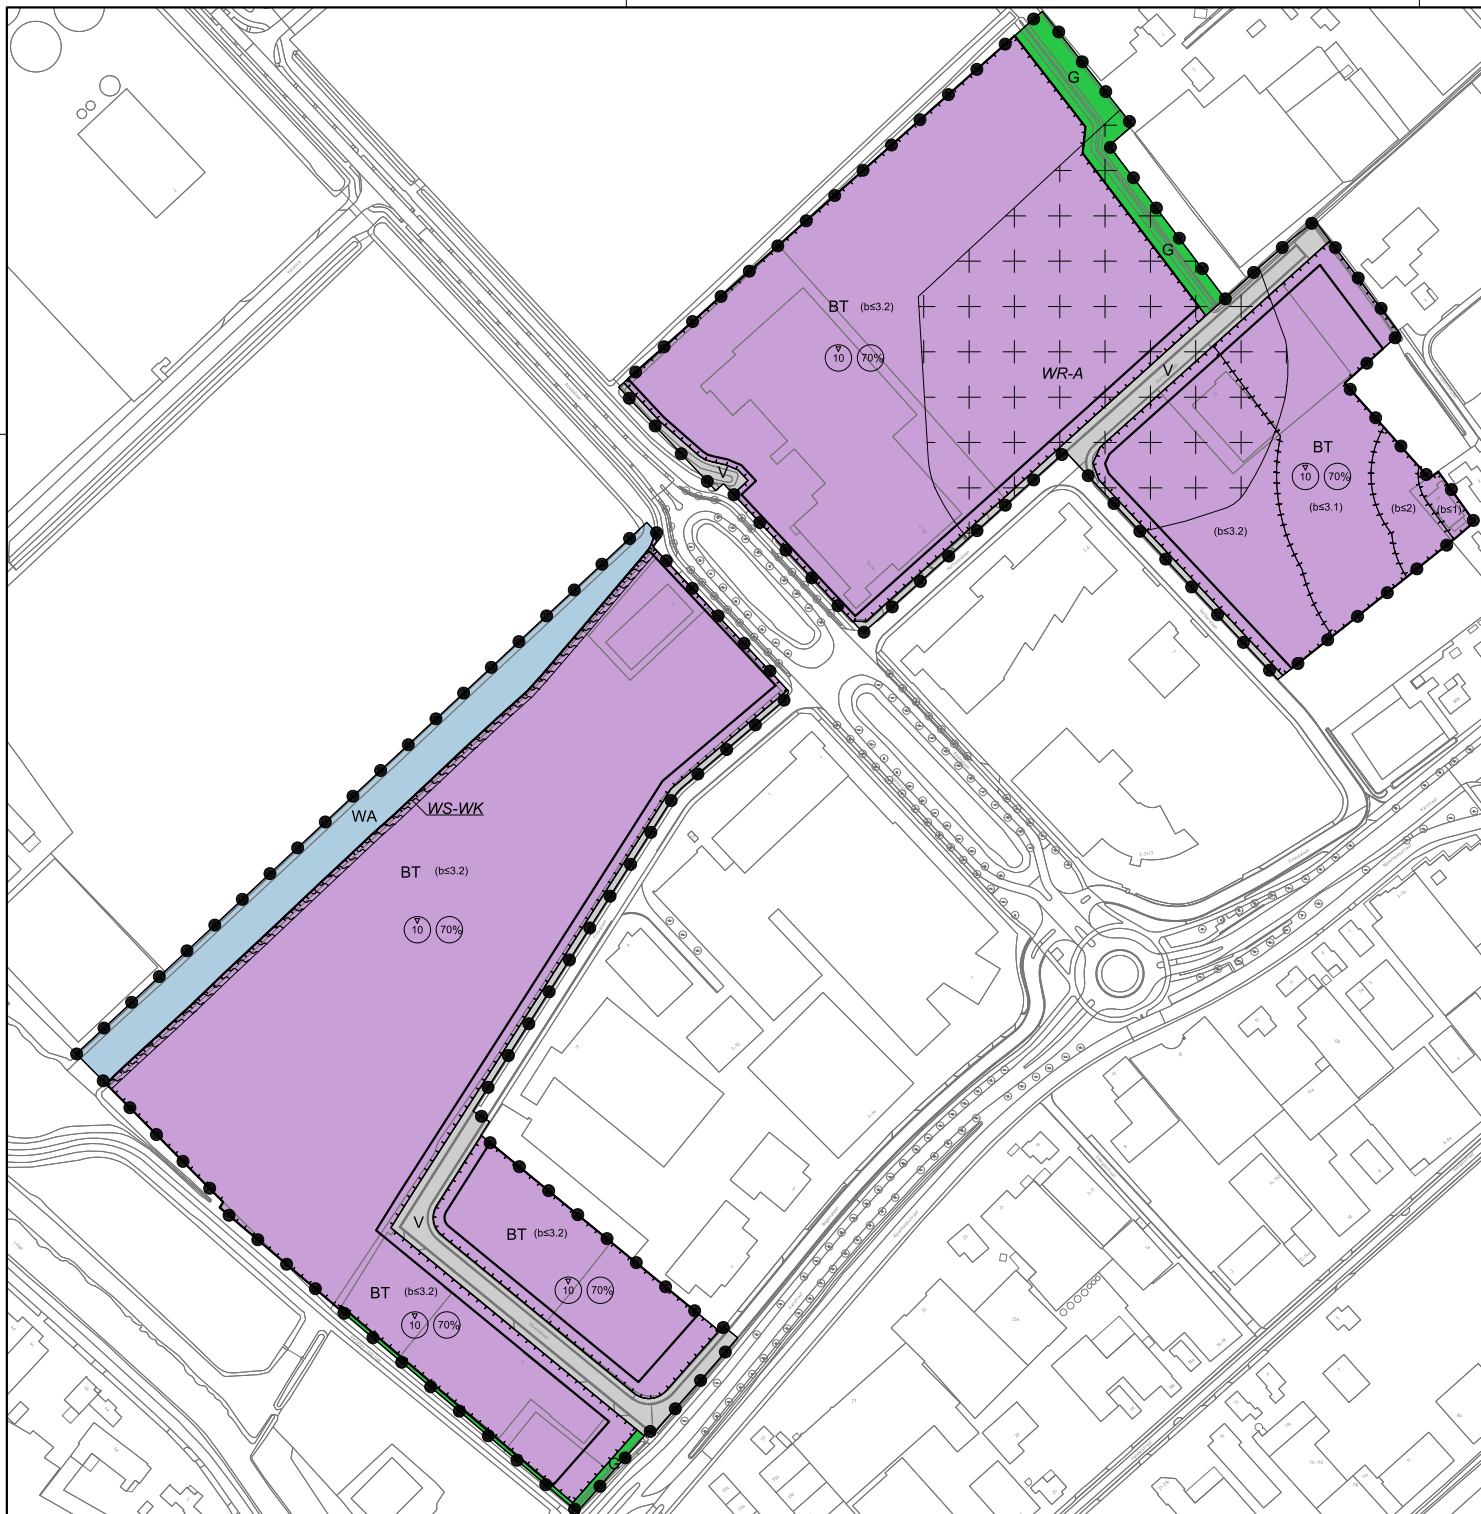

Plangebied

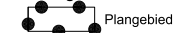

Enkelbestemmingen

- BT Bedrijventerrein
- G Groen
- V Verkeer
- WA Water

Dubbelbestemmingen

- WA-A Waarde - Archeologie
- WS-WK Waterstaat - Waterstaatkundige functie

Functieaanduidingen

- (bs1) bedrijf tot en met categorie 1
- (bs2) bedrijf tot en met categorie 2
- (bs3.1) bedrijf tot en met categorie 3.1
- (bs3.2) bedrijf tot en met categorie 3.2

Bouwvlakken

- bouwvlak

Maatvoeringen

- 70% maximum bebouwingspercentage (%)
- 10 maximum bouwhoogte (m)

GEMEENTE LINGEWAARD
Agropark II

BESTEMMINGSPLAN

project	20190498	vastgesteld
formaat	A2	ontwerp
schaal	1:2000	30-10-2019
kaart	1/1	voorontwerp
getekend	K. Heijmeriks	concept
idn	NL.IMRO.1705.235-ON01	27-06-2019



Rho

—
**ADVISEURS
VOOR
LEEFRUIMTE**