



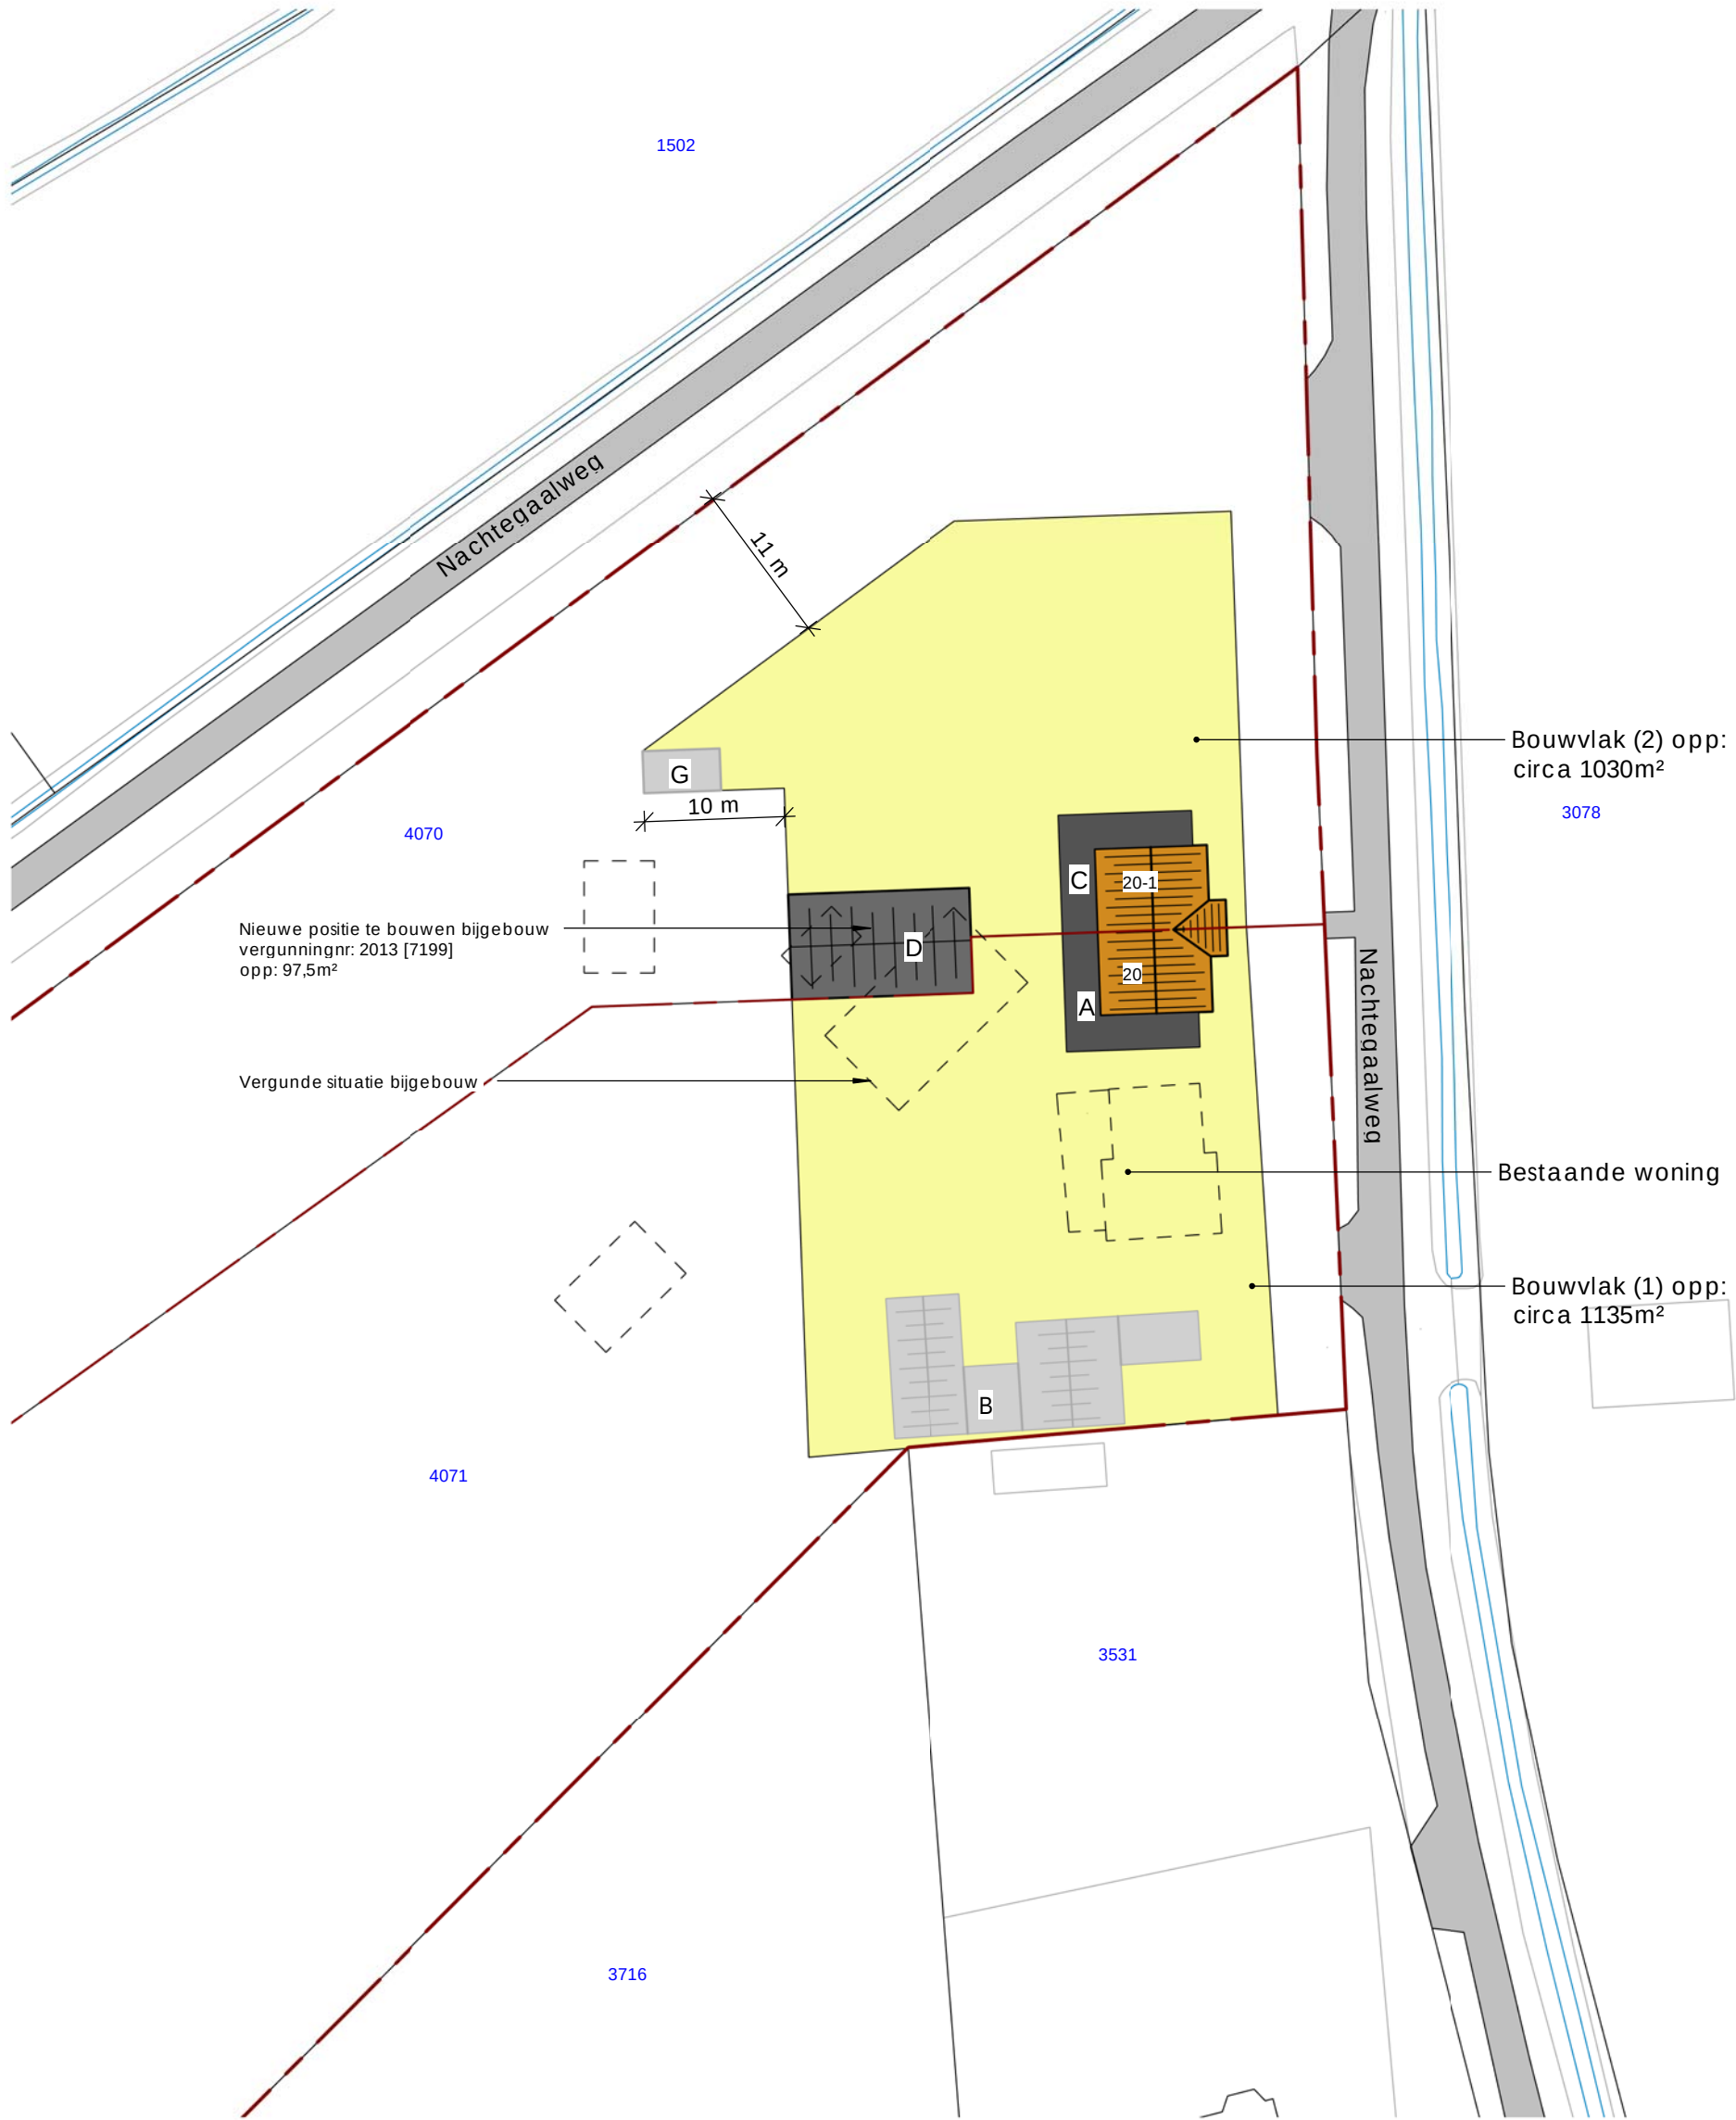

deze tekening is niet geschikt voor uitvoering

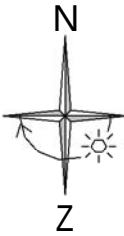

kadastraal bekend
gemeente : Garderen
sectie : G
nummer : 4070; 4071
schaal : 1:1000

Wijziging nr.	Wijziging datum	Wijziging omschrijving
---------------	-----------------	------------------------

PTA Midden Nederland Project Tekon Advies		De Spil 6A 3774 SE, Kootwijkerbroek Tel. 06 - 34466939 E. Info@ptamiddennederland.nl W. www.ptamiddennederland.nl	fase: Principeverzoek
opdrachtgever: fam. Nachtegaalweg 20-01 3774 PG Kootwijkerbroek			status: Definitief
project: Principeverzoek Nachtegaalweg 20 / 20-1 te Kootwijkerbroek			datum: 29-07-2019
onderdeel: Gewenste situatie		blad: PV-02B	formaat: A3
Benodigd bij besluit van Omgevingsdienst De Vallei Kenmerk: 2020W0025 Datum: 16-07-2020			schaal: As indicated
			tekenaar: JvdB
			werknnummer: 17047