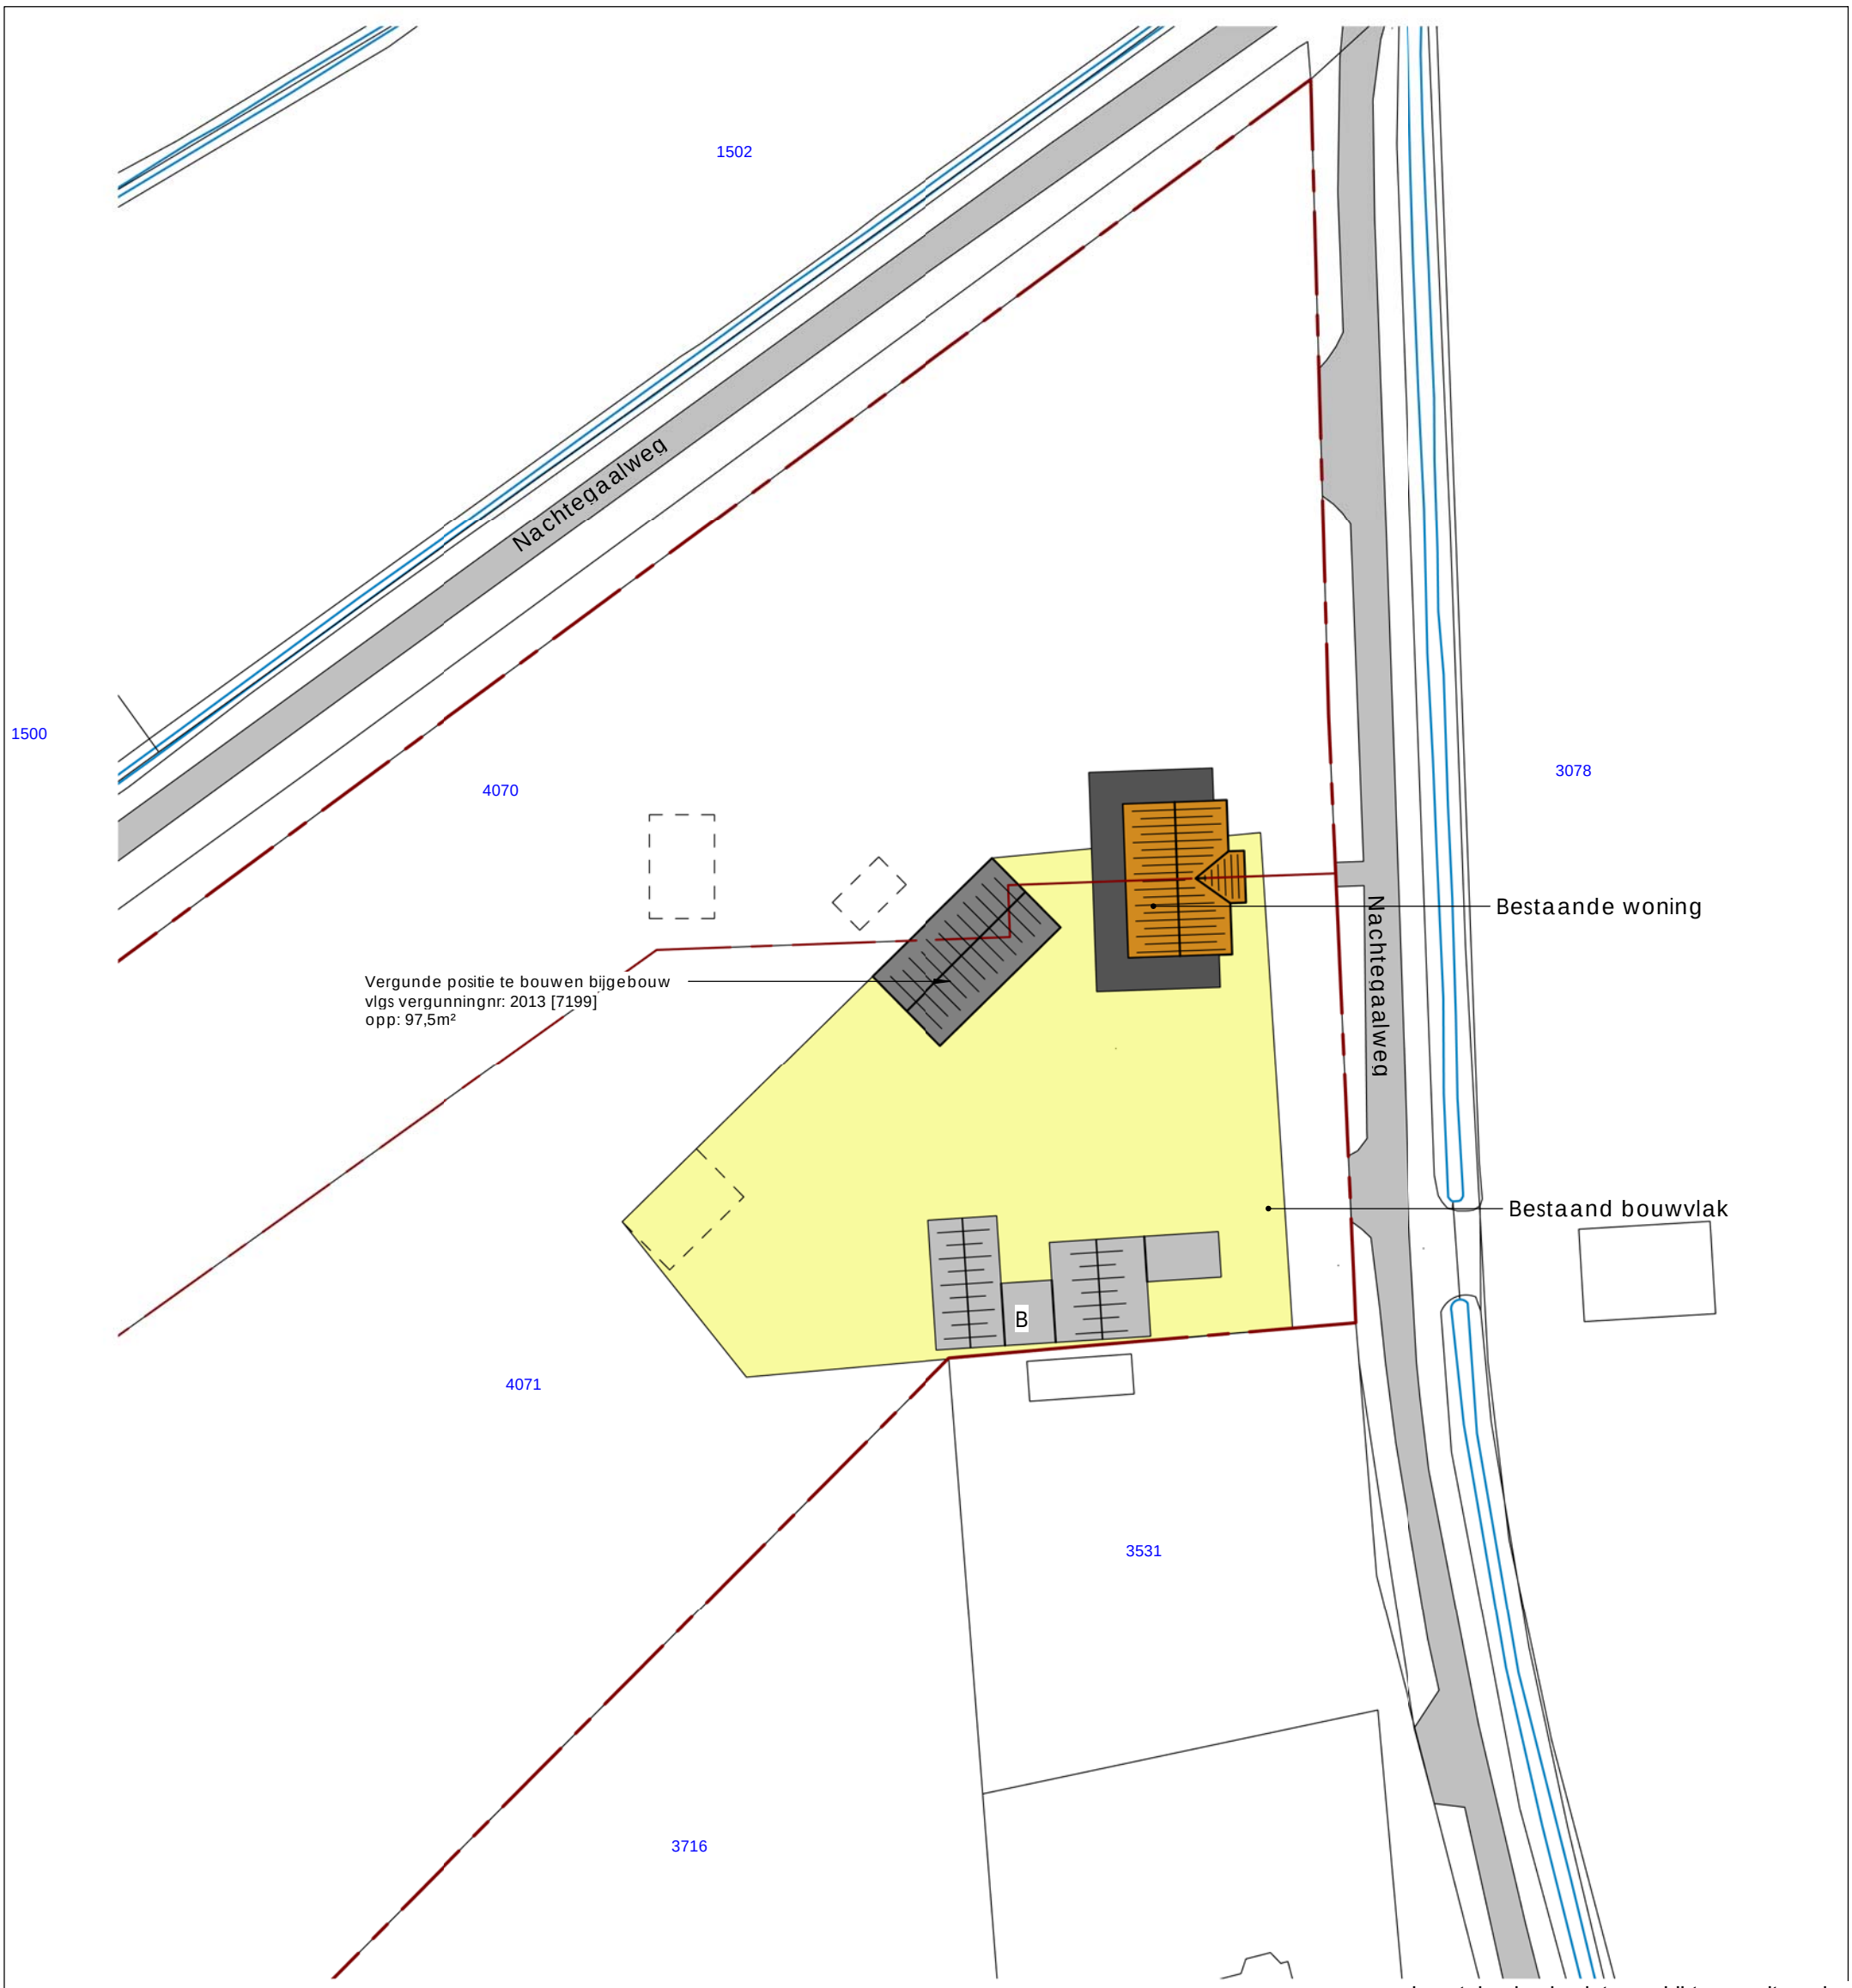

deze tekening is niet geschikt voor uitvoering

20-02

Wijziging nr.	Wijziging datum	Wijziging omschrijving

PTA Midden Nederland
Project Teken Advies

De Spil 6A
3774 SE, Kootwijkerbroek

Tel. 06 - 34466939
E. Info@ptamiddennederland.nl
W. www.ptamiddennederland.nl

fase:	Principeverzoek
status:	Definitief
datum:	27-12-2019
formaat:	A3
schaal:	1 : 500
tekenaar:	JvdB
werknummer:	17047

opdrachtgever: fam. ... .
Nachtegaalweg 20-01
3774 PG Kootwijkerbroek

project: Principeverzoek Nachtegaalweg 20 / 20-1 te Kootwijkerbroek

onderdeel: Situering bijgebouw
Vergund

blad: PV-04

Behoort bij besluit van
Omgevingsdienst De Vallei
Kenmerk: 2020W0025
Datum: 16-07-2020