


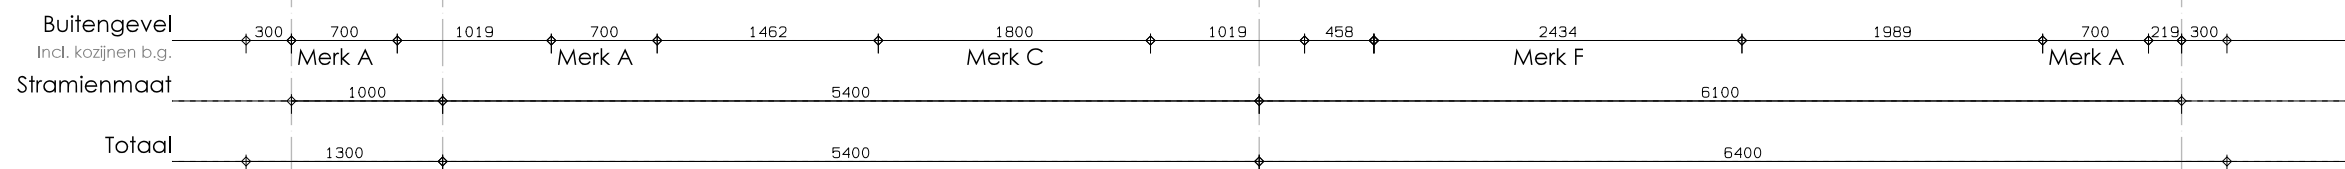

RENVOOI
(Drink)water voorziening volgens NEN 1006
Elektriciteitsvoorziening volgens NEN 1010
~~Gasinstallatie volgens NEN 1078 / NEN 2078~~
Riolering volgens NEN 3215
Brandvoorziening volgens NEN 6065
Rookalichtheid volgens NEN 6066
Rookmelder volgens NEN 2555
Uiterste grenstoestand volgens NEN 6702
Maten en oppervlaktes volgens NEN 2580

Inbraakwerendheid:
Deuren, ramen, kozijnen en daarmee gelijk te stellen constructie-onderdelen in een
uitwendige scheidingsconstructie moeten volgens NEN 5096 & NEN 5087 een weerstandsklasse 2
tegen inbraak bezitten.
Alle niet afsluitbare openingen dienen kleiner dan 1 cm uitgevoerd te worden
i.v.m. weering van ratten en muizen.

KLEUREN EN MATERIALENSTAAT		
gevel	bepaling / hout	Antraciet / natural
kozijnen	kunststof	Antraciet
ramen	kunststof	Antraciet
deuren	kunststof	Antraciet
voordeur	kunststof	Antraciet
raamdeurpels	aluminium	Antraciet
boeidelen / daktrim	rockpanel / aluminium	Wit / Antraciet
plafond	EPDM	Zwart



RECHTER ZIJGEVEL

Alle maatvoering en detailleringen
in het werk te controleren!



Antonie Fokkerstraat 31b
3772 MP Barneveld

T: 06 - 20 63 53 17
M: info@dds-bta.nl
I: www.dds-bta.nl

Project:
Vrijstaande woning
te Voorthuizen
Projectadres:
Goordenweg

Opdrachtgever:
Fam. Van Middendorp

Omschrijving:
RECHTER ZIJGEVEL

Blad:
WT-02

Fase
WERKTEKENING

Schaal
1:50

Formaat
A2

Getekend
FH

Datum:
13-06-2019

Wijzigingsdatum:
16-10-2019

Project nummer:
DDS2018-72

