



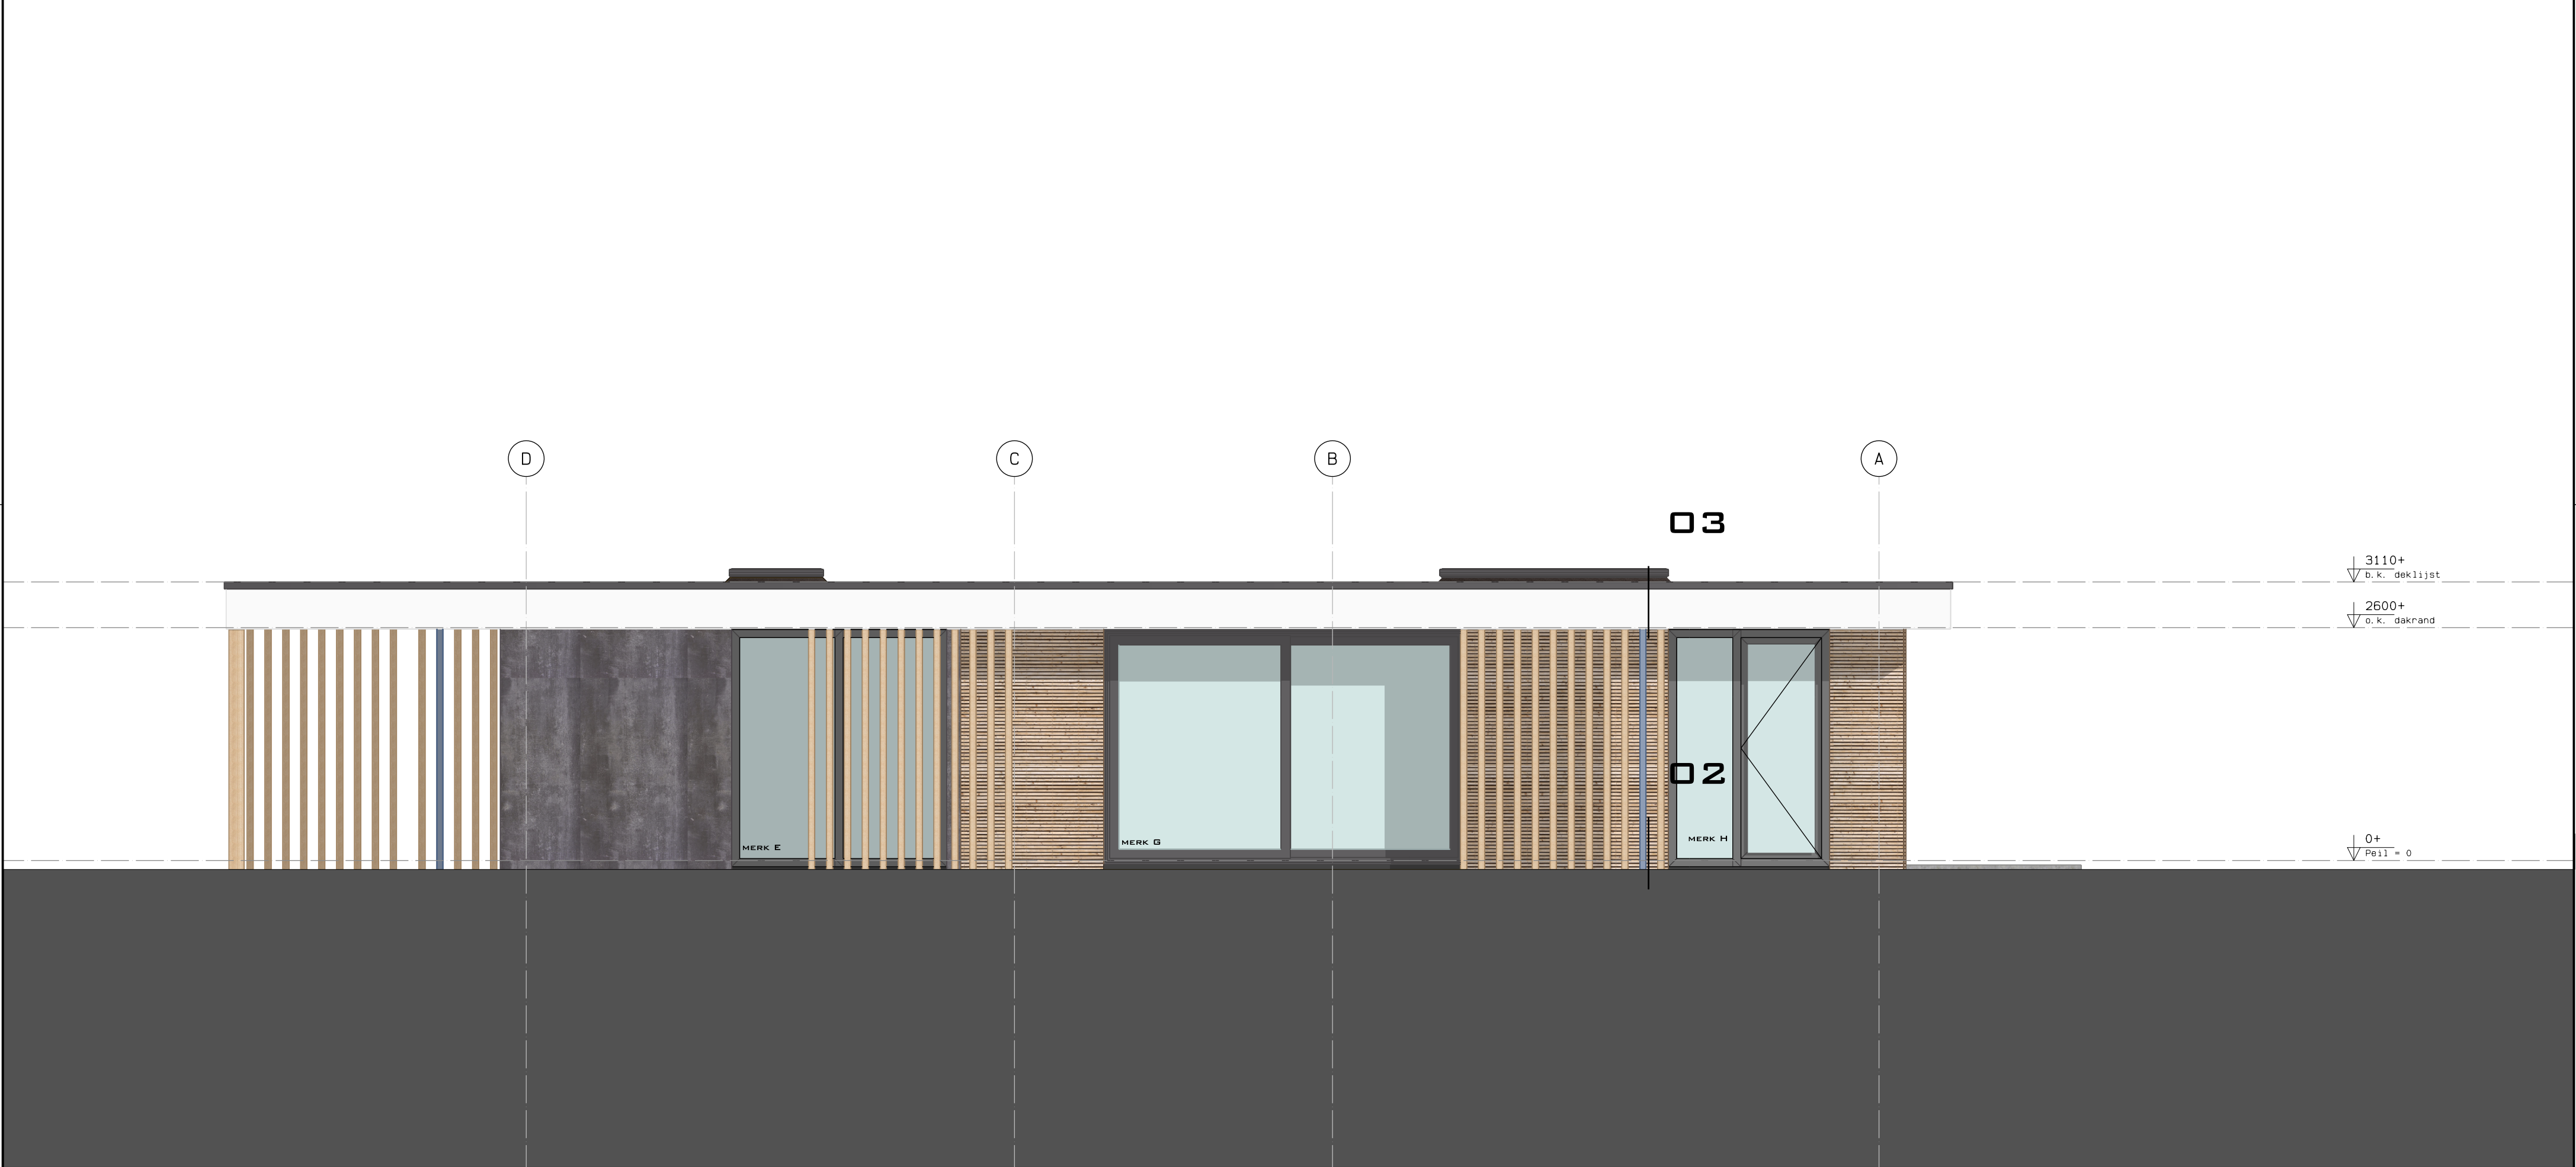

- RENVOOI**
- (Drink)water voorziening volgens NEN 1006
 - Elektriciteitsvoorziening volgens NEN 1010
 - ~~Gasinstallatie volgens NEN 1078 / NEN 2078~~
 - Riolering volgens NEN 3215
 - Brandvoortplanting volgens NEN 6065
 - Rookdichtheid volgens NEN 6066
 - Rookmelder volgens NEN 2555
 - Uiterste grenstoestand volgens NEN 6702
 - Maten en oppervlakten volgens NEN 2580

Inbraakwerendheid:
Deuren, ramen, kozijnen en daarmee gelijk te stellen constructie-onderdelen in een uitwendige scheidingsconstructie moeten volgens NEN 5096 & NEN 5087 een weerstandsklasse 2 tegen inbraak bezitten.
Alle niet afsluitbare openingen dienen kleiner dan 1 cm uitgevoerd te worden i.v.m. weging van ratten en muizen.

KLEUREN EN MATERIALENSTAAT		
gevel	bepaling / hout	Antraciet / natural
kozijnen	kunststof	Antraciet
ramen	kunststof	Antraciet
deuren	kunststof	Antraciet
voordeur	kunststof	Antraciet
raamdorpels	aluminium	Antraciet
boeidelen / daktrim	rockpanel / aluminium	Wit / Antraciet
plafond	EPDM	Zwart

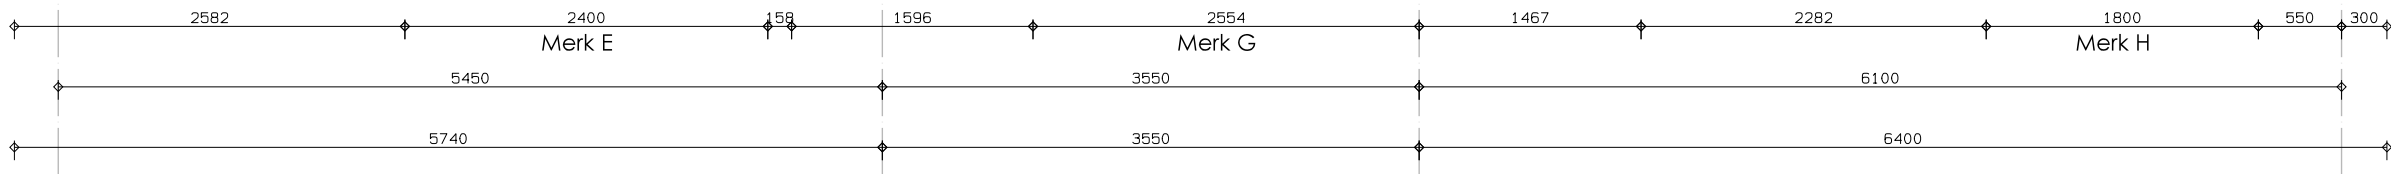

ACHTERGEVEL

Alle maatvoering en detailleringen
in het werk te controleren!



Antonie Fokkerstraat 31b
3772 MP Barneveld

T: 06 - 20 63 53 17
M: info@dds-bta.nl
t: www.dds-bta.nl

Project:
Vrijstaande woning
te Voorthuizen
Projectadres:
Goorderweg

Opdrachtgever:
Fam. Van Middendorp

Omschrijving:
ACHTERGEVEL

Blad:
WT-03

Fase
WERKTEKENING

Schaal
1:50

Formaat
A2

Getekend
FH

Datum:
15-07-2019

Wijzigingsdatum:
16-10-2019

Project nummer:
DDS2018-72

