


2600+
b. k. kozijn

1200-
verdiept maaiveld

3000-
b. k. keldervloer

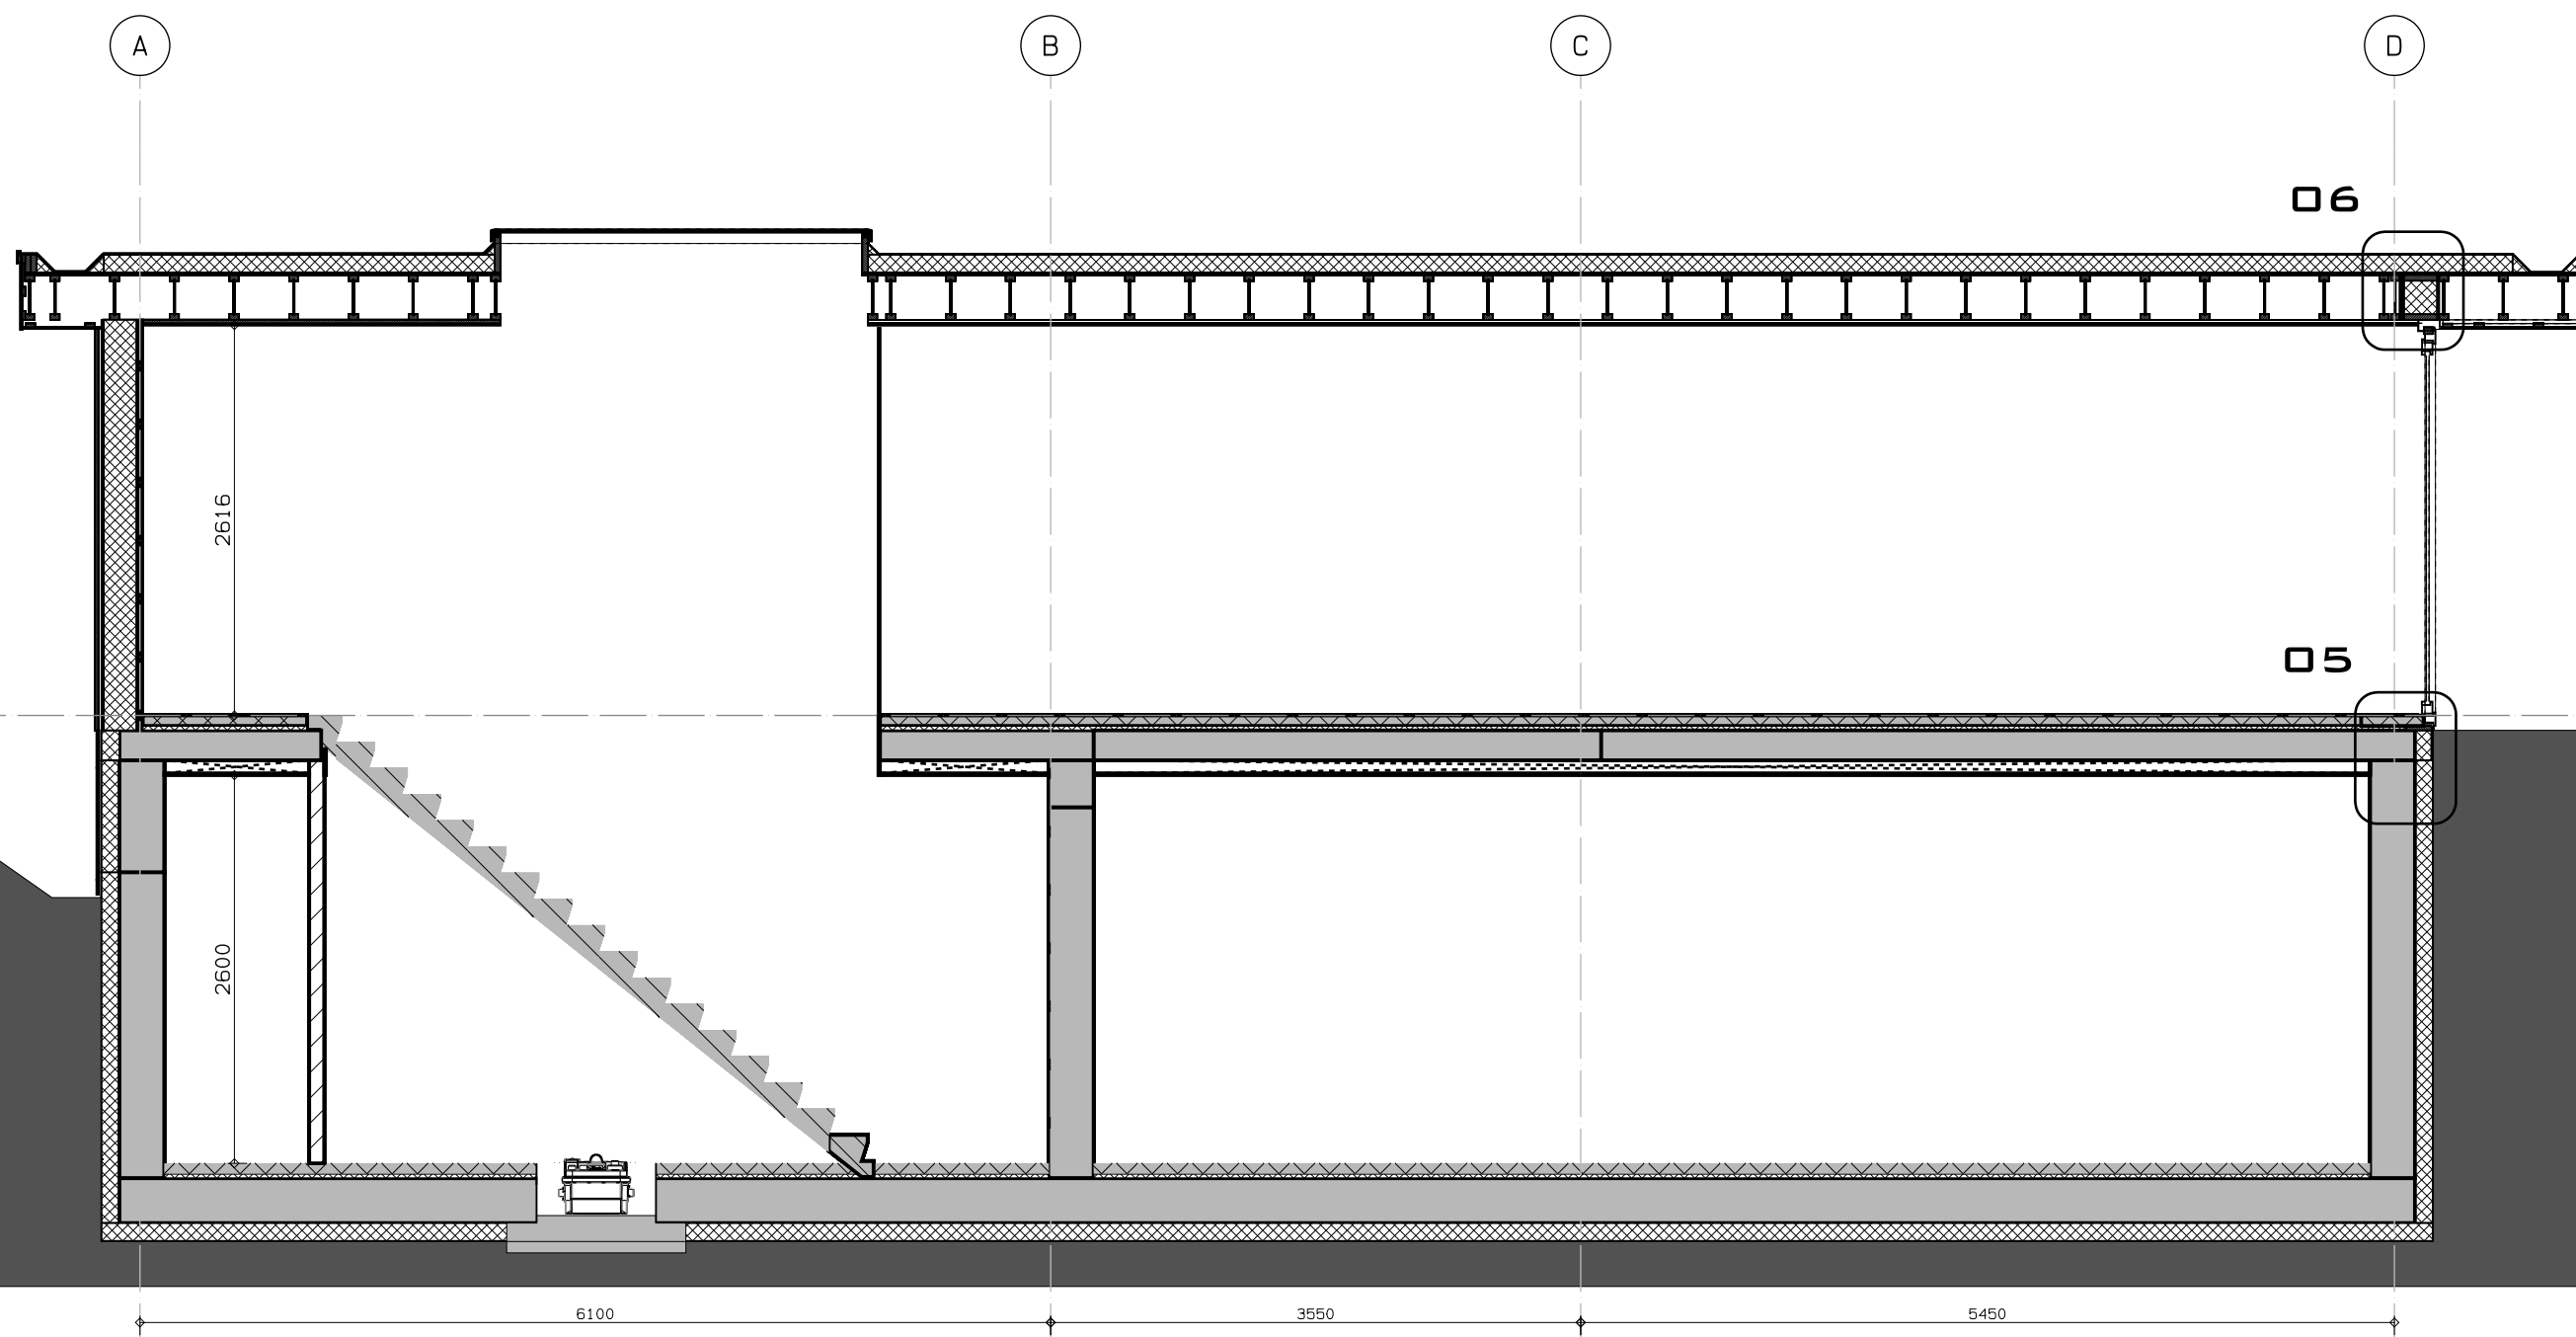

DOORSNEDE A-A



Antonie Fokkerstraat 31b
3772 MP Barneveld

T: 06 - 20 63 53 17
M: info@dds-bta.nl
I: www.dds-bta.nl

Alle maatvoering en detailleringen
in het werk te controleren!

Project:
Vrijstaande woning
te Voorthuizen
Projectadres:
Goorderweg

Opdrachtgever:
Fam. Van Middendorp

Omschrijving:
DOORSNEDE A-A

Blad:
WT-07

Fase
WERKTEKENING

Schaal
1:50

Formaat
A2

Getekend
FH

Datum:
15-07-2019

Wijzigingsdatum:
16-10-2019

Project nummer:
DDS2018-72



Volg ons ook op social media!

Aan onze tekeningen kunnen geen rechten ontleend worden het eventueel ontbreken van voorgeschreven NEN voorschriften, wettelijke eisen en actuele bouwbesluiten.
Het auteursrecht wordt voorbehouden overeenkomstig de wet CAD tekeningen, geen handmatige wijzigingen toegestaan.
Niets uit deze tekening mag overgenomen worden zonder toestemming van onze opdrachtgever en/of ons bureau.