



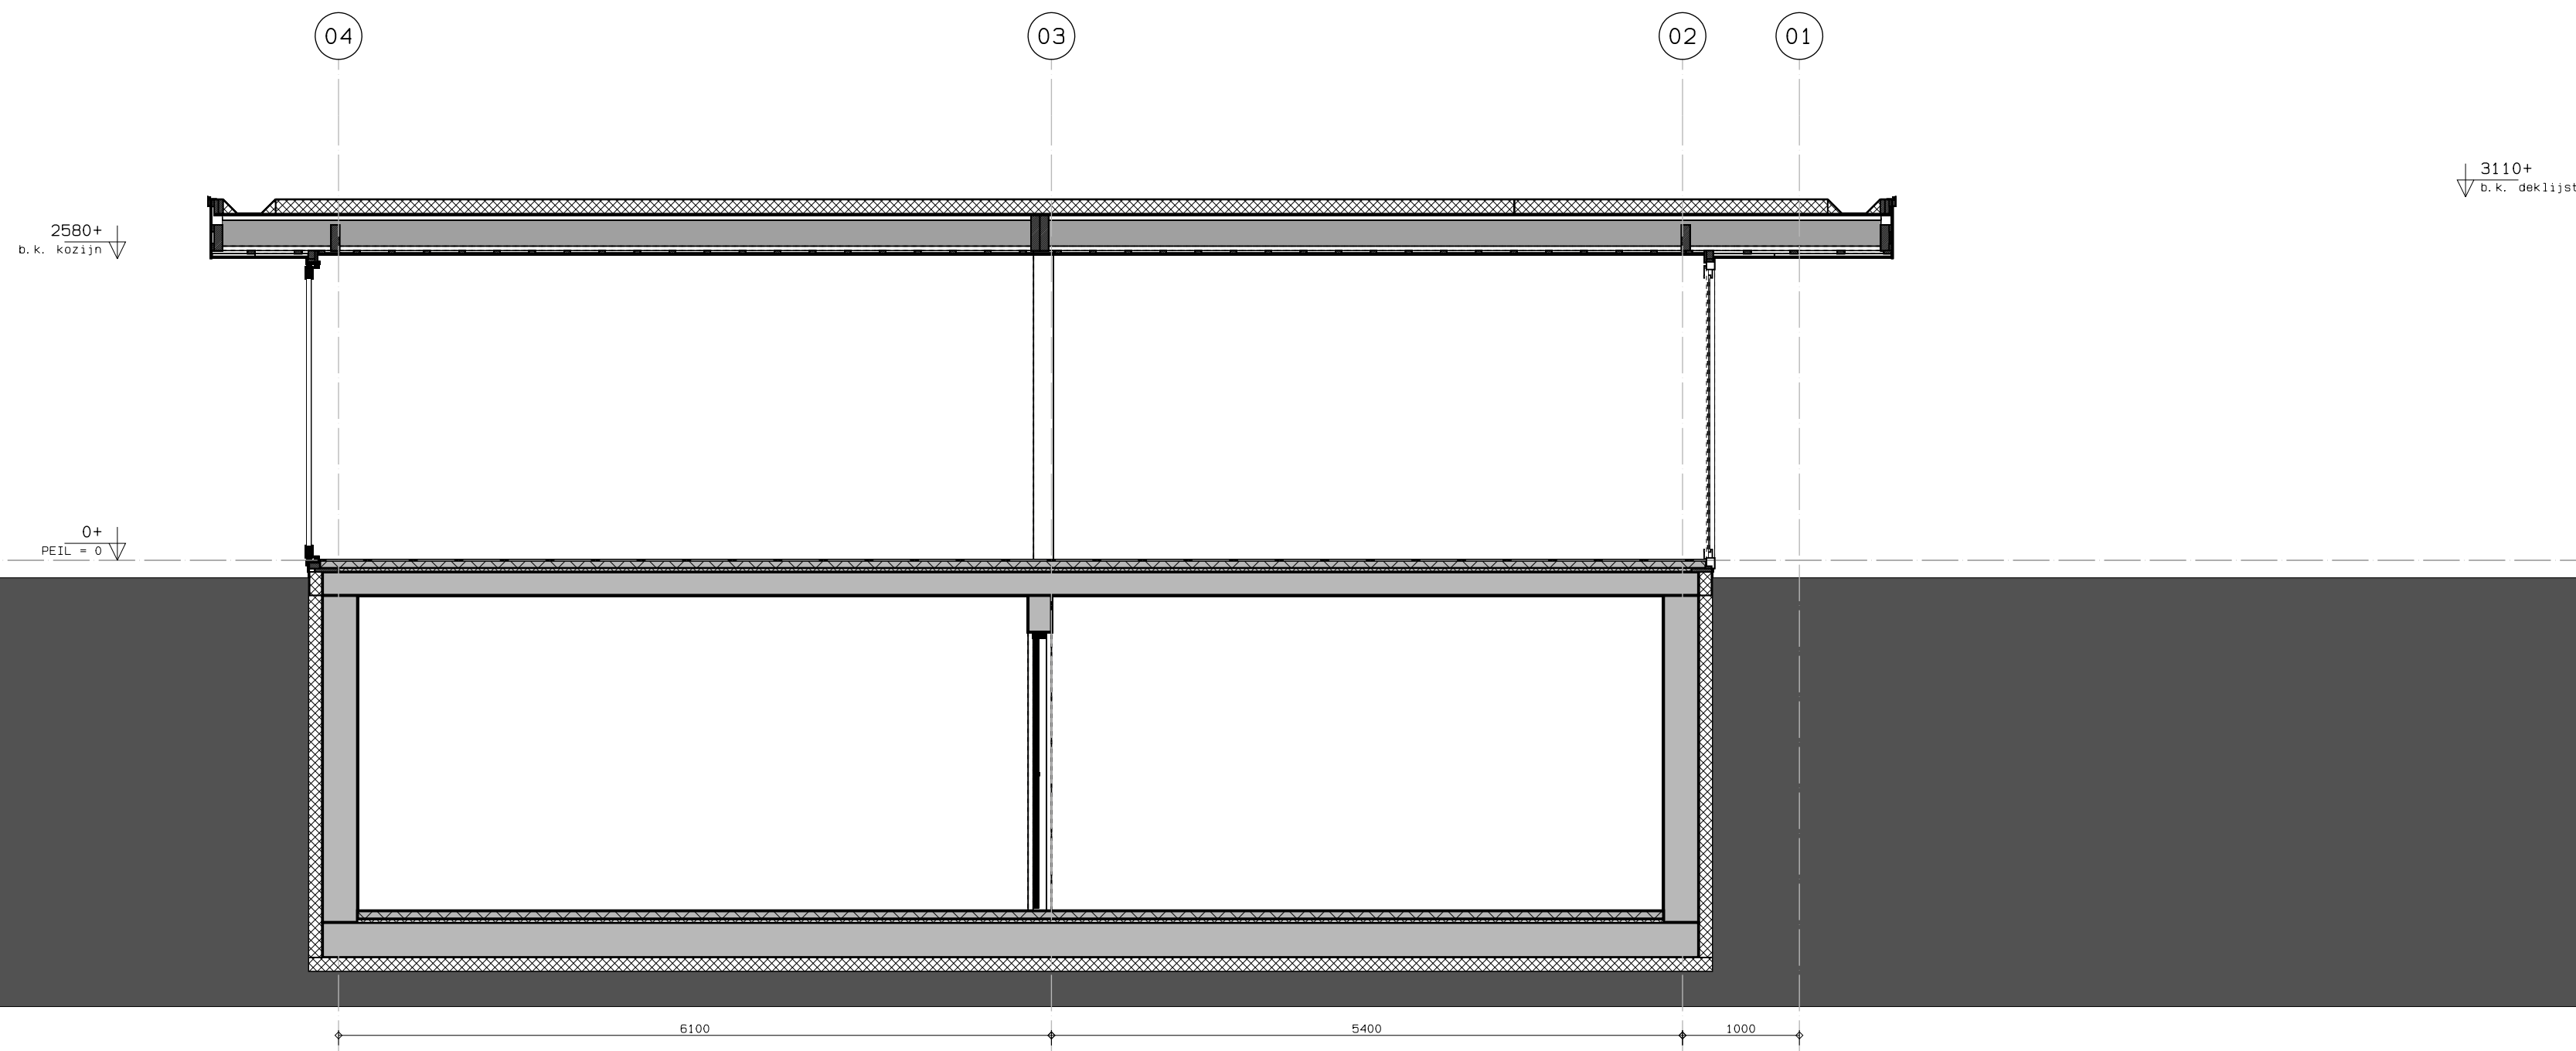

DOORSNEDE C-C

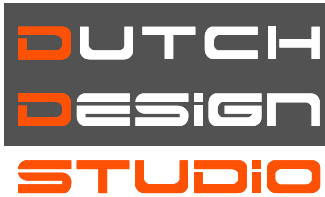

Anthonie Fokkerstraat 31b
3772 MP Barneveld

T: 06 - 20 63 53 17
M: info@dds-bta.nl
I: www.dds-bta.nl

Alle maatvoering en detailleringen
in het werk te controleren!

Project:
Vrijstaande woning
te Voorhuizen
Projectadres:
Goorderweg
Opdrachtgever:
Fam. Van Middendorp
Omschrijving:
DOORSNEDE C-C
Blad:
WT-09

Fase
WERKTEKENING
Schaal
1:50
Formaat
A2
Getekend
FH

Datum:
15-07-2019
Wijzigingsdatum:
16-10-2019
Project nummer:
DDS2018-72

