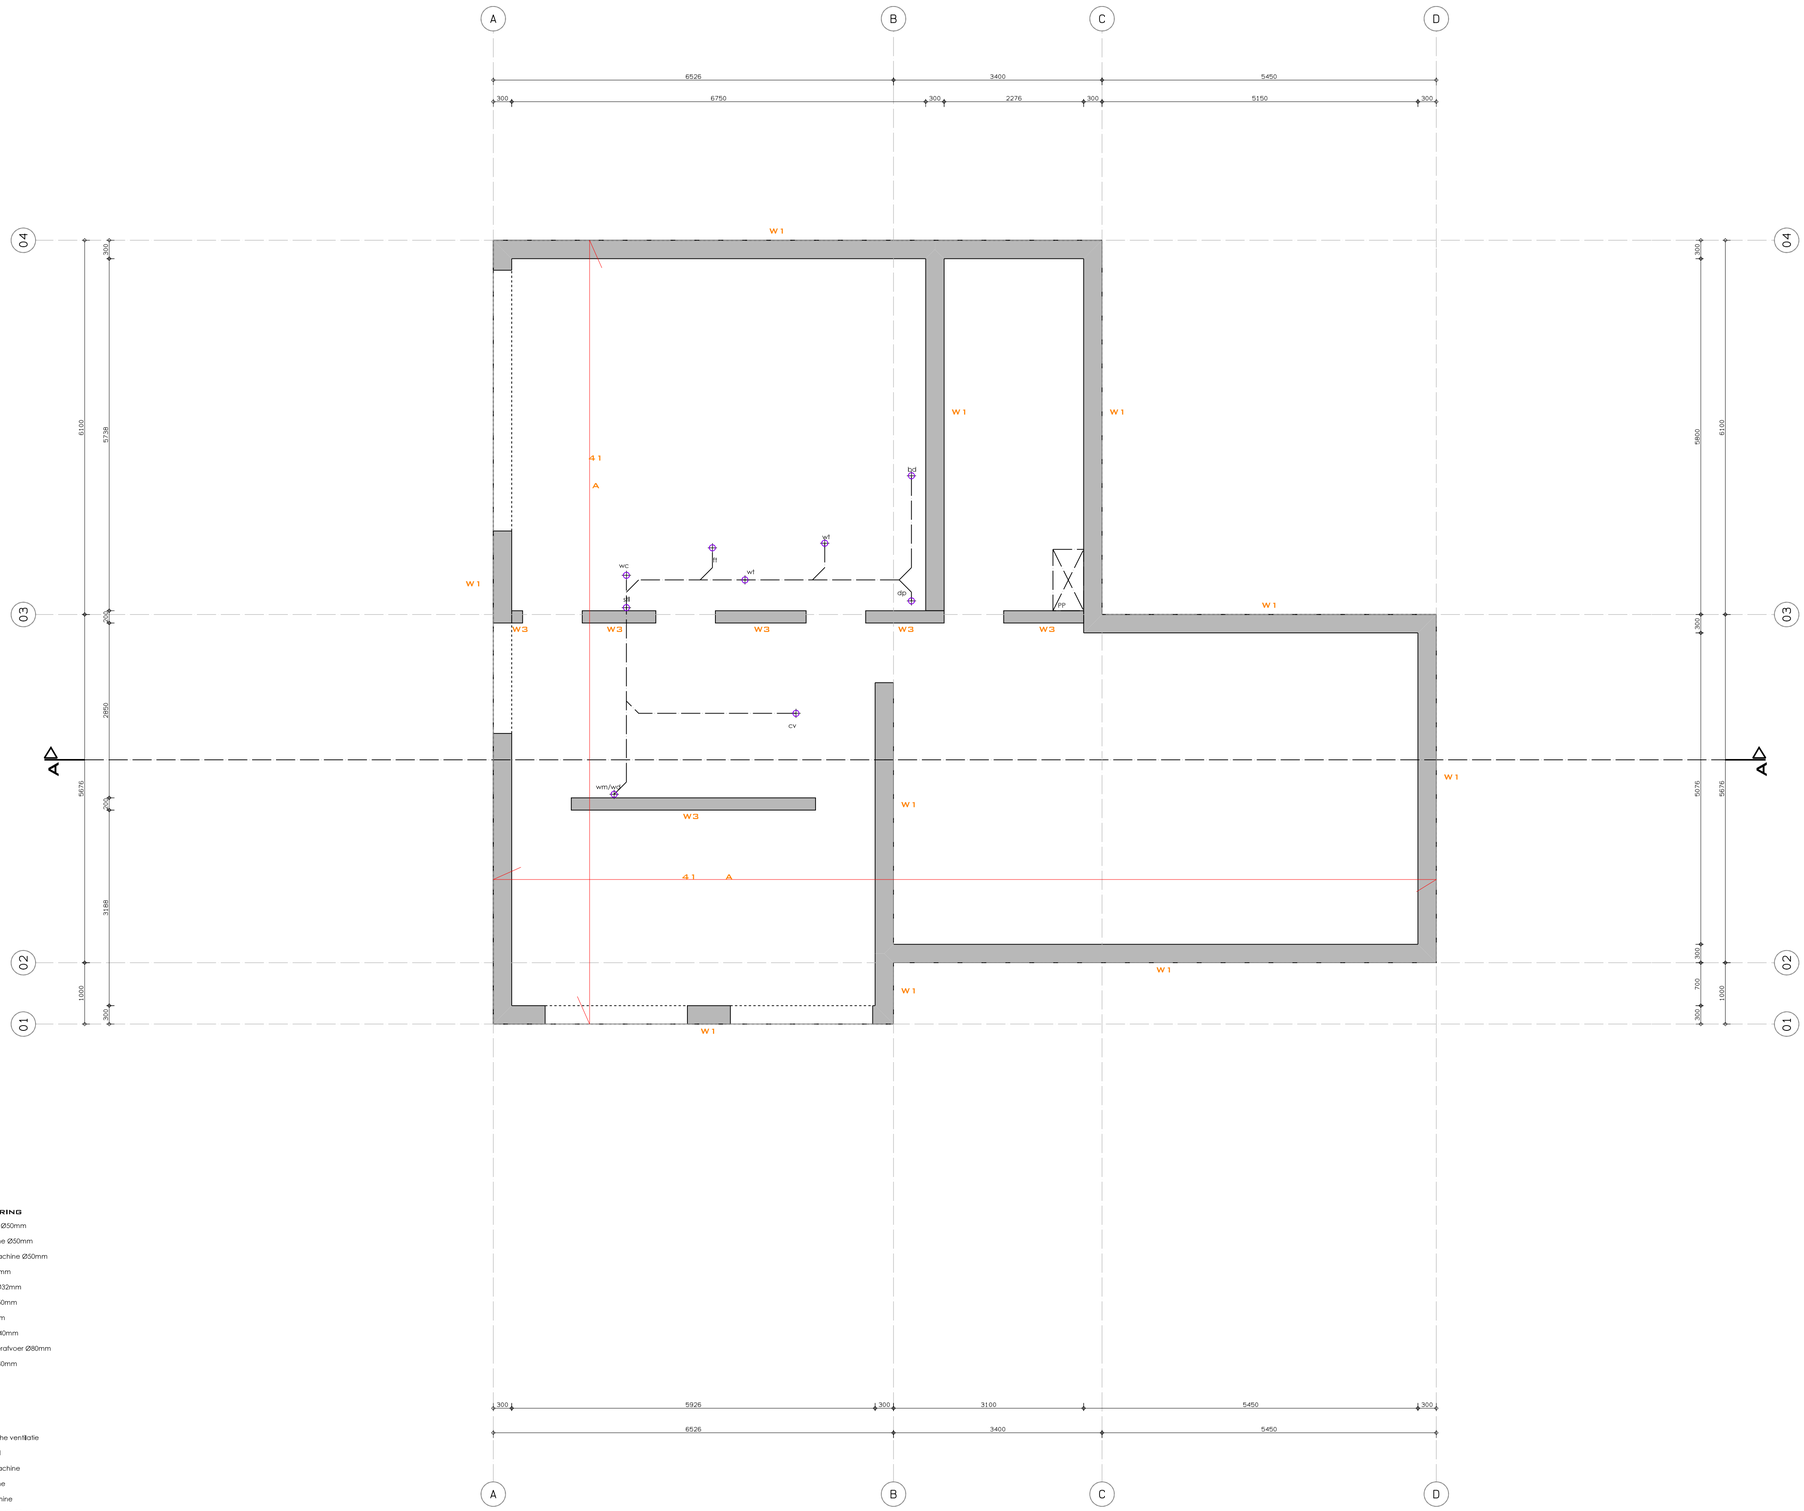

Renvooi vloerenplan kelder

40. : Geïsoleerde keldervloer d. 300 mm volgens opgave leverancier:
8-100 boven
10-150 onder e.e.a. volgens opgave leverancier.

A. : Zwevende dekvloer: 30 isolatie / 70mm dekvloer.

W1. :	Kelderwand	Beton	d. 300 mm
	# 10-150 binnen/buiten		
	Stekken taludzijde Ø 12-150		
	Stekken woningzijde Ø 10-150		
W2. :	Isoleren gevel	SFS-paneel	d. 280 mm
W3. :	Kelderwand	Beton	d. 200 mm
	# ...		
	Stekken		
	Ø ...-...		
W4. :	Dragend metselwerk	Kalkzandsteen CS12	d. 120 mm
W5. :	Dragend metselwerk	Kalkzandsteen CS12	d. 100 mm
W. :	Niet-dragende binnenwanden	Porisostuc/H58	d. 100 mm

Renvooi riolering

gs	-gootsteen Ø50mm
wm	wasmachine Ø50mm
vw	vaatwasmachine Ø50mm
wc	toilet Ø110mm
ff	fonteintje Ø32mm
dp	douche Ø50mm
bd	bad Ø50mm
wt	wastafel Ø40mm
HWA	hemelwaterafvoer Ø80mm
cv	cv-ketel Ø40mm

Legenda

MV	mechanische ventilatie
kt	kooktoestel
vw	vaatwasmachine
wm	wasmachine
dm	droogmachine
stl	standleiding Ø125mm
O.S.	ontstoppingstuk
RGA	rookgasafvoer
RM	rookmelder
V.R.	ventilatierooster
K.O.	kruipgat opening
L.K.O.	latei constructie boven kruipgatopening
L.K.	latei constructie boven kozijn
g.d.	geveldrager

Vloerenplan kelder

Alle maatvoering en detailleringen
in het werk te controleren!

DUTCH DESIGN STUDIO

Anthonie Fokkerstraat 31b
3772 MP Barneveld

T: 06 - 20 63 53 17
M: info@dds-bta.nl
I: www.dds-bta.nl

Project:
Vrijstaande woning
te Voorthuizen

Projectadres:
Goorderweg

Opdrachtgever:
Fam, Van Middendorp

Omschrijving:
KELDERVLOER

Blad:
WT-10

Fase
WERKTEKENING

Schaal
1:50

Formaat
A1

Getekend
FH

Datum:
15-07-2019

Wijzigingsdatum:
16-10-2019

Project nummer:
DDS2018-72

Volg ons ook op social media!

Aan onze tekeningen kunnen geen rechten ontleend worden het eventueel ontbreken van voorgeschreven NEN voorschriften, wettelijke eisen en actuele bouwbesluiteisen
Het auteursrecht wordt voorbehouden overeenkomstig de wet CAD tekeningen, geen handmatige wijzigingen toegestaan,
Niets uit deze tekening mag overgenomen worden zonder toestemming van onze opdrachtgever en/of ons bureau.