



 
 

1. NIEUWE SITUATIE  
SCHAAL 1 : 200

25

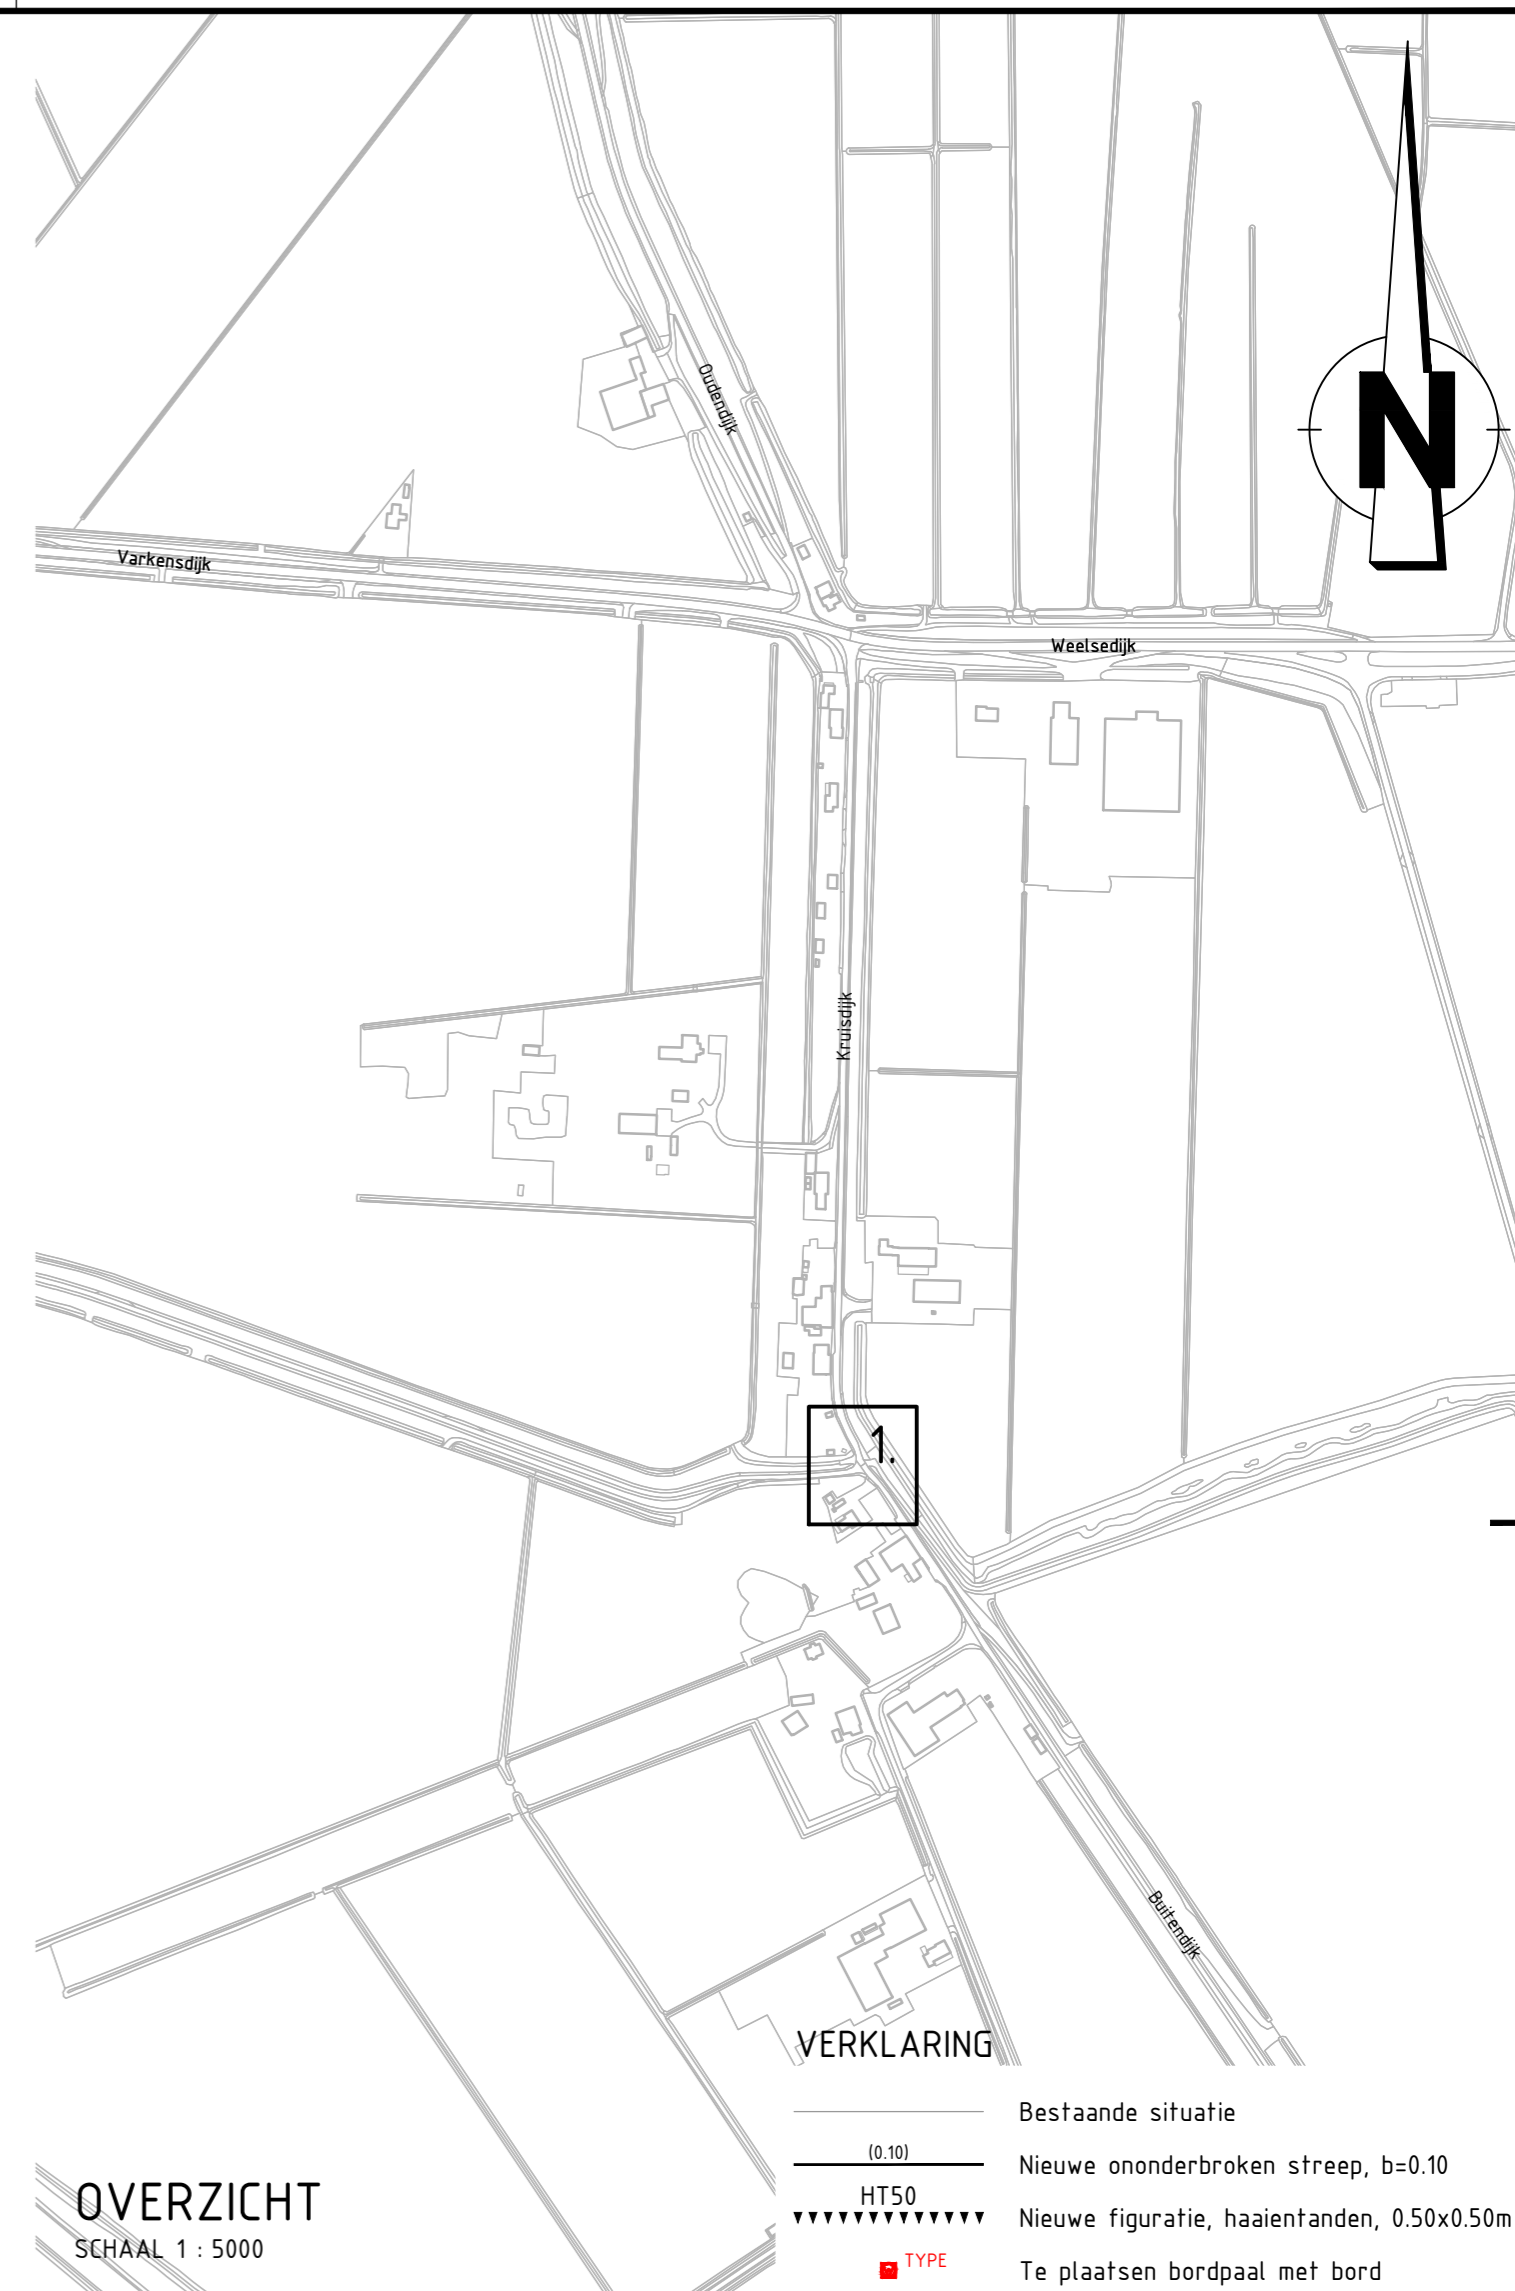

OVERZICHT  
SCHAAL 1 : 5000

VERKLARING

-  Bestaande situatie
-  (0.10) Nieuwe onderbroken streep, b=0.10
-  HT50 Nieuwe figuratie, haaiantanden, 0.50x0.50m
-  TYPE Te plaatsen bordpaal met bord

1	28-04-2020	K. van Overbeek	Eerste uitgave
Versie	Datum	Getekend door	Omschrijving



Kruisdijk Strijen  
Maatregelen Duurzaam Veilig

Versie : 1  
Schaal : 1:200 | 1:5000  
Project :  
Blad 1 van 1

Formaat : A2  
Behoort bij :  
Referentie : H0630 - verkeersbesluit  
Auteur : K. van Overbeek