


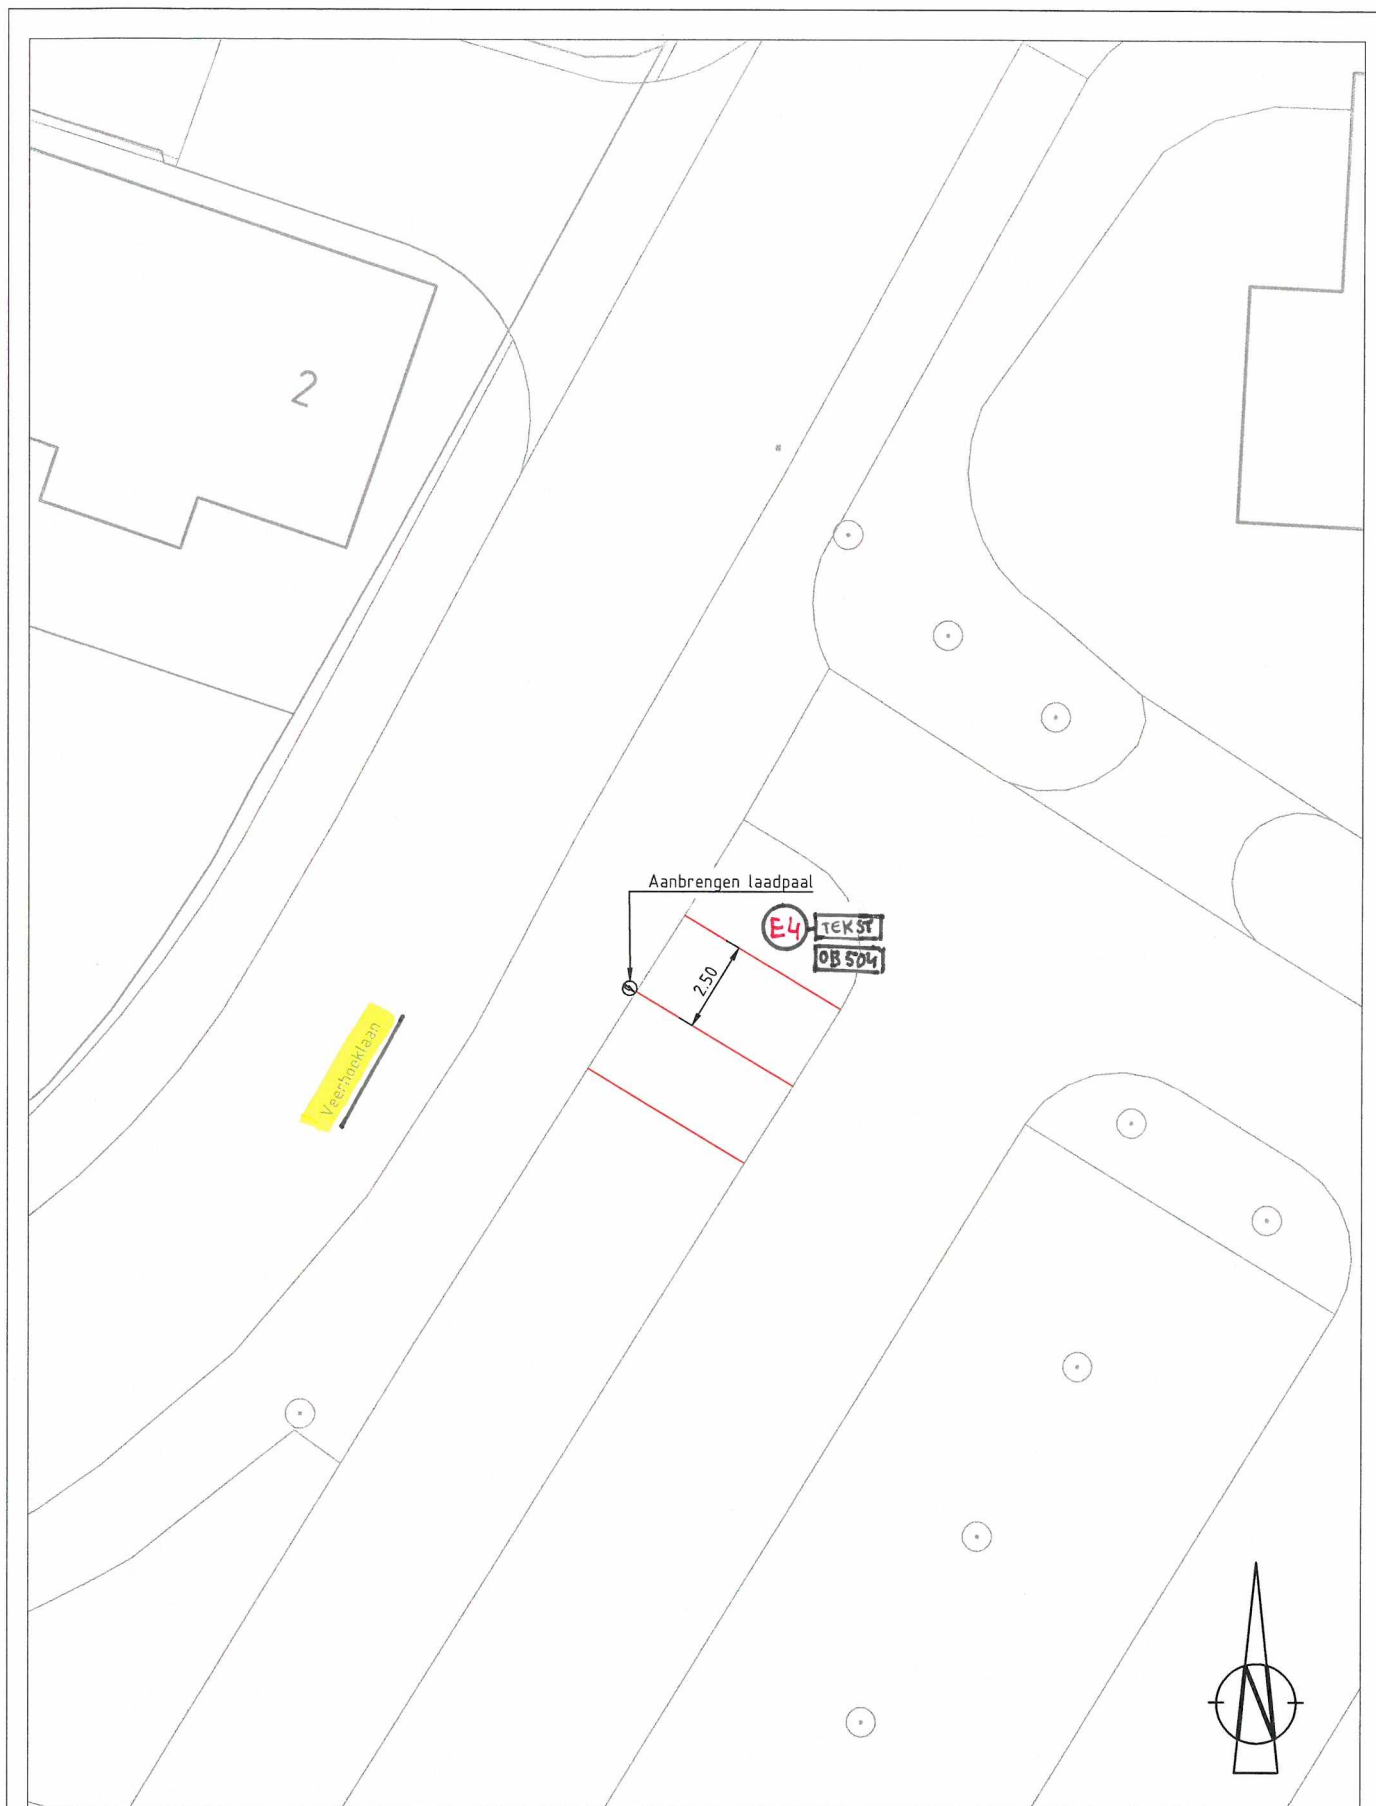

E4 + ONDERBORD MET TEKST :
 "NIET-SLUITEND OPLADENDE
 ELEKTRISCHE VOERTUIGEN"
 + ONDERBORD "OB-504"

Oostburg
 Veerhoeklaan
 Aanbrengen elektrische laadpaal +

INSTELLEN P-VERBOD
 NIET-ELEKTRISCHE
 VOERTUIGEN

get.
OV

d.d.
31-03-2020

schaal
1:200

file
BGT Oostburg



