



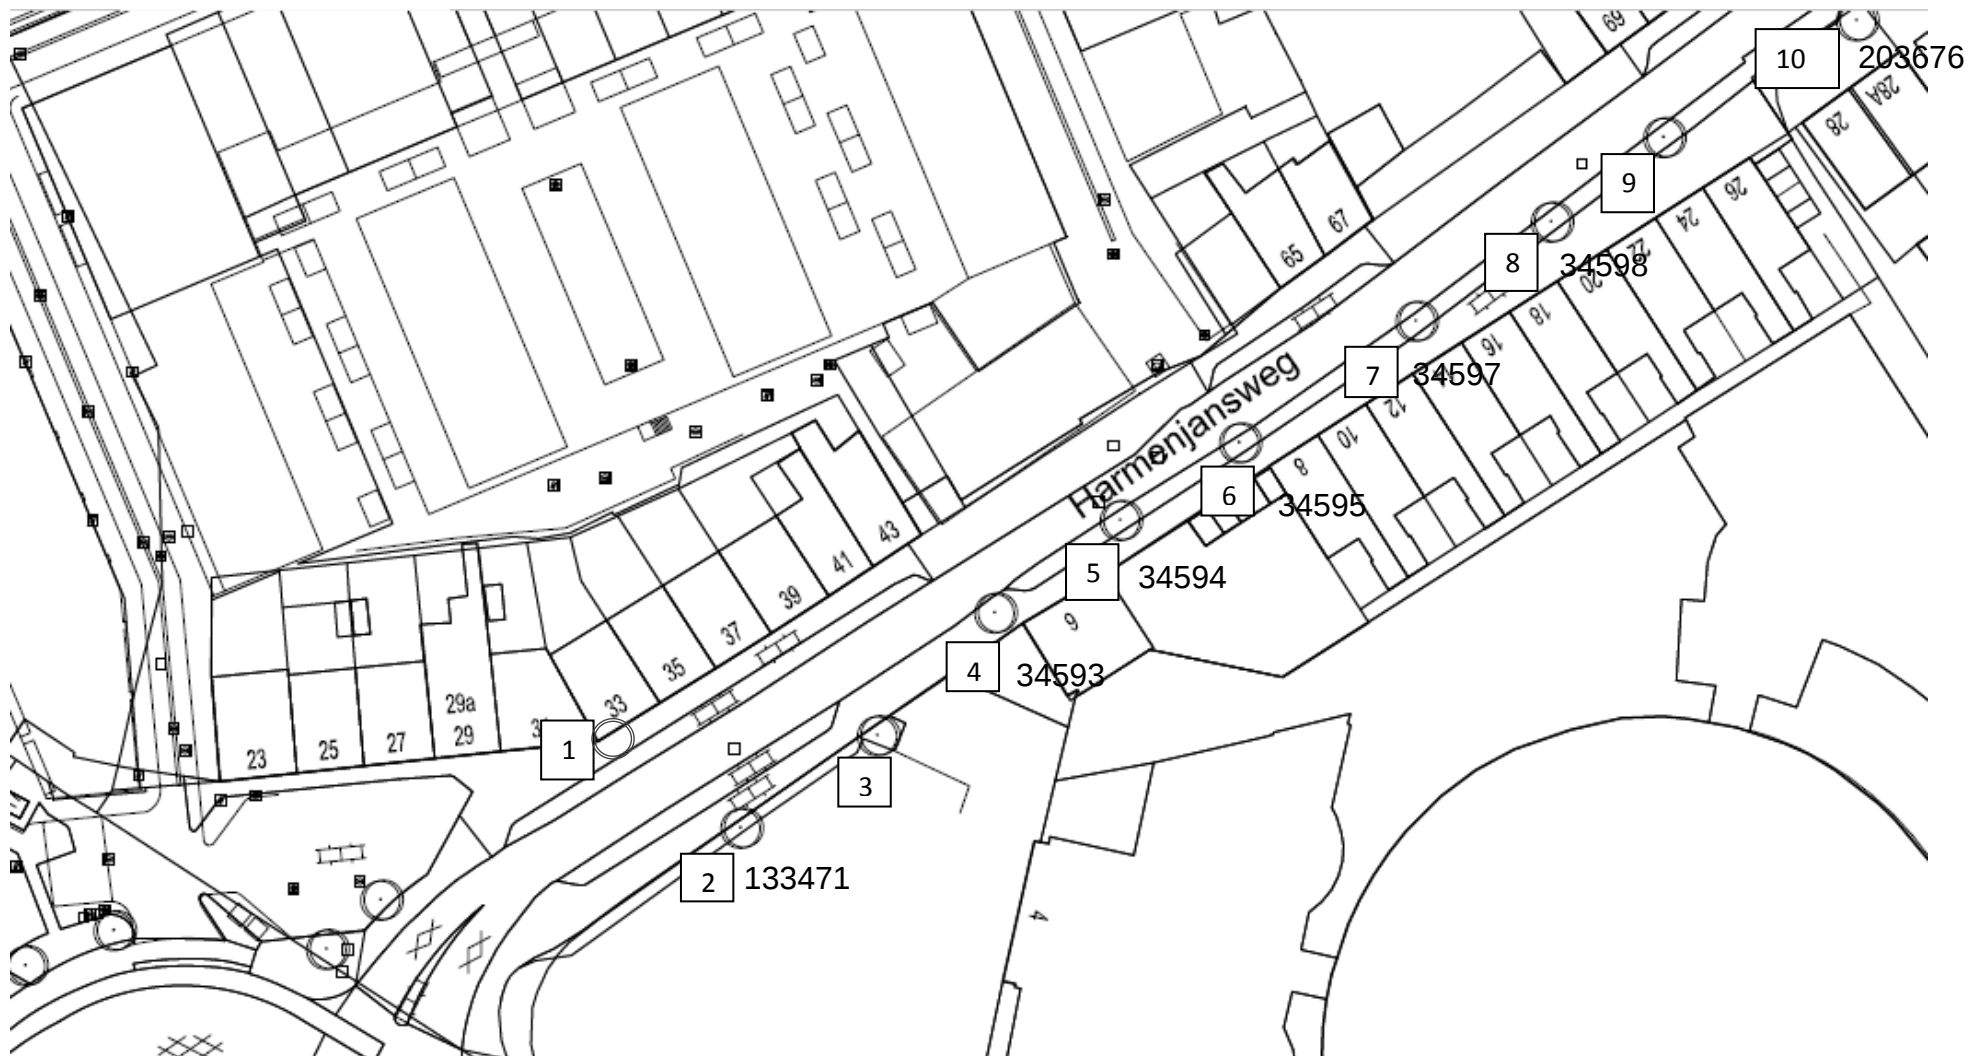

VTA Harmenjansweg Haarlem

Opdrachtgever : MUG ingenieursbureau bv
Opgesteld : A. R. Koet
Blad 1-2
Kenmerk: BR-170011-AK

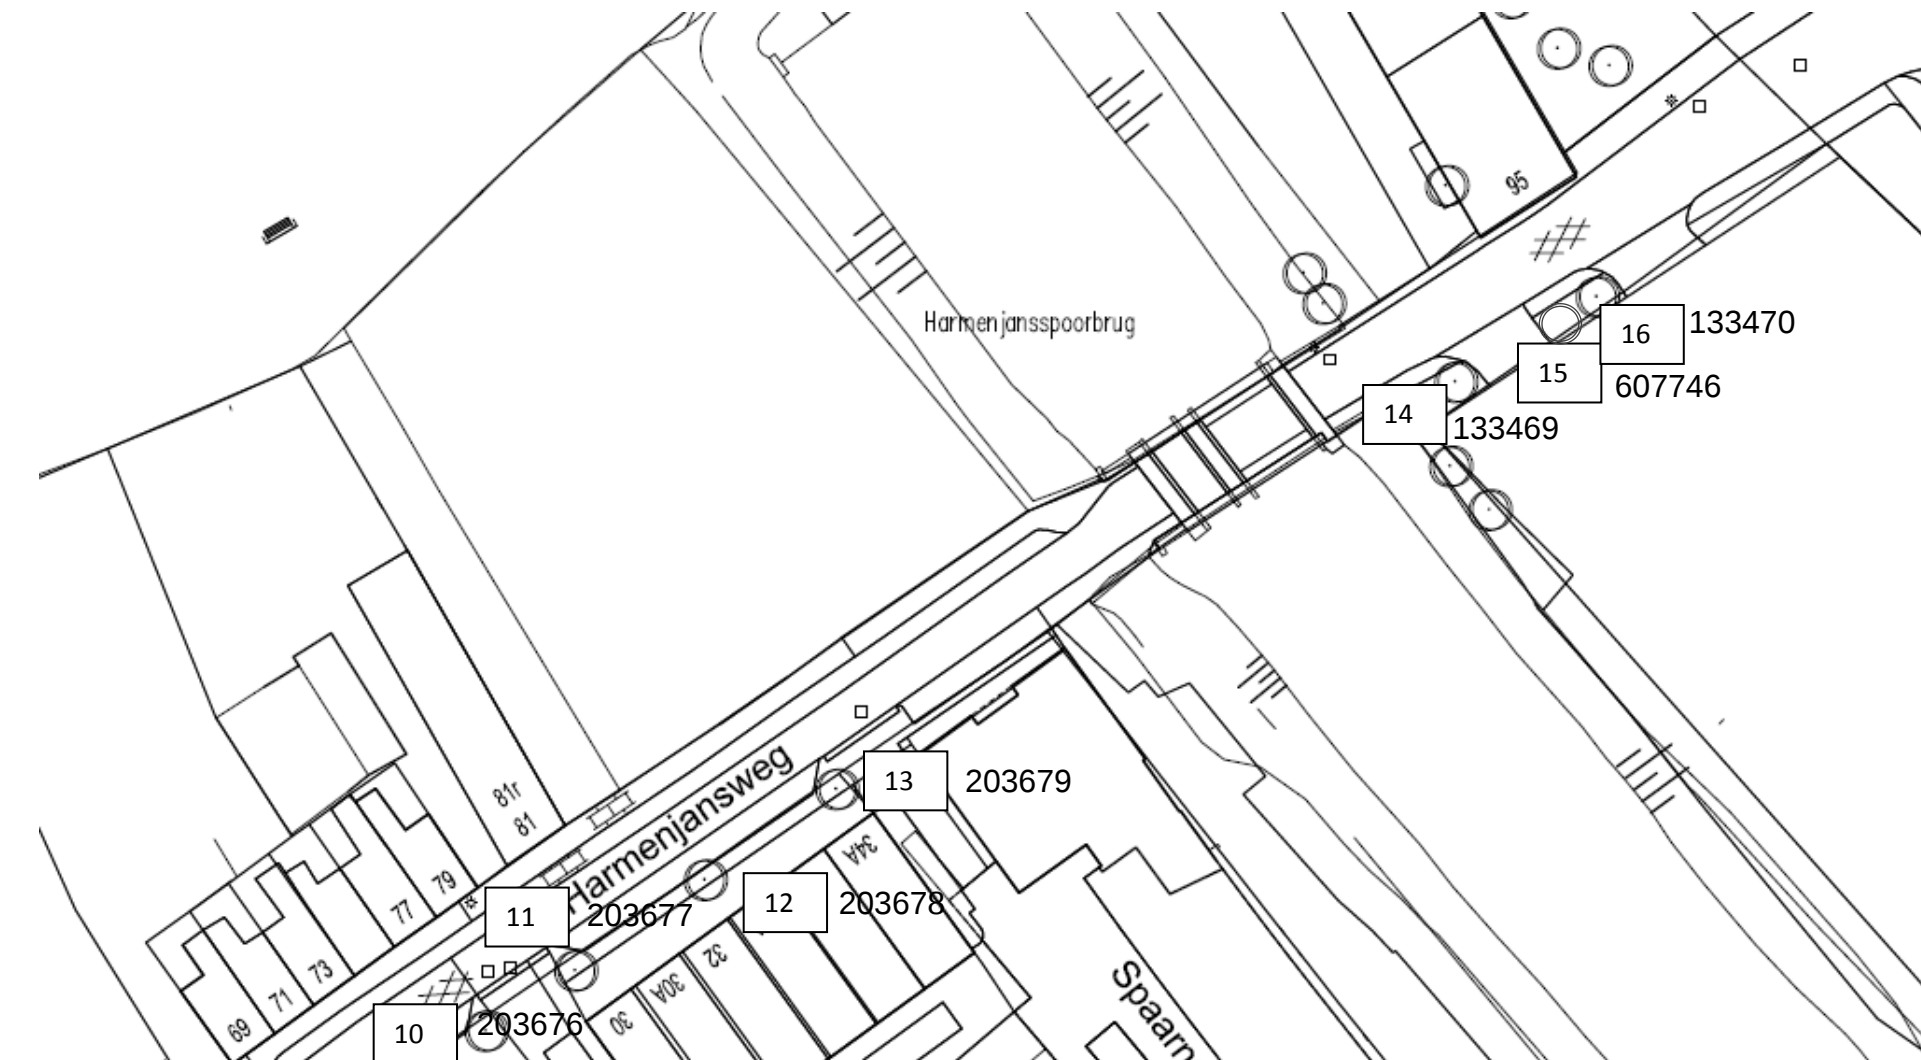

VTA Harmenjansweg Haarlem

Opdrachtgever : MUG ingenieursbureau bv
Opgesteld : A. R. Koet
Blad 2-2
Kenmerk: BR-170011-AK