


Stroomlijn Rapport

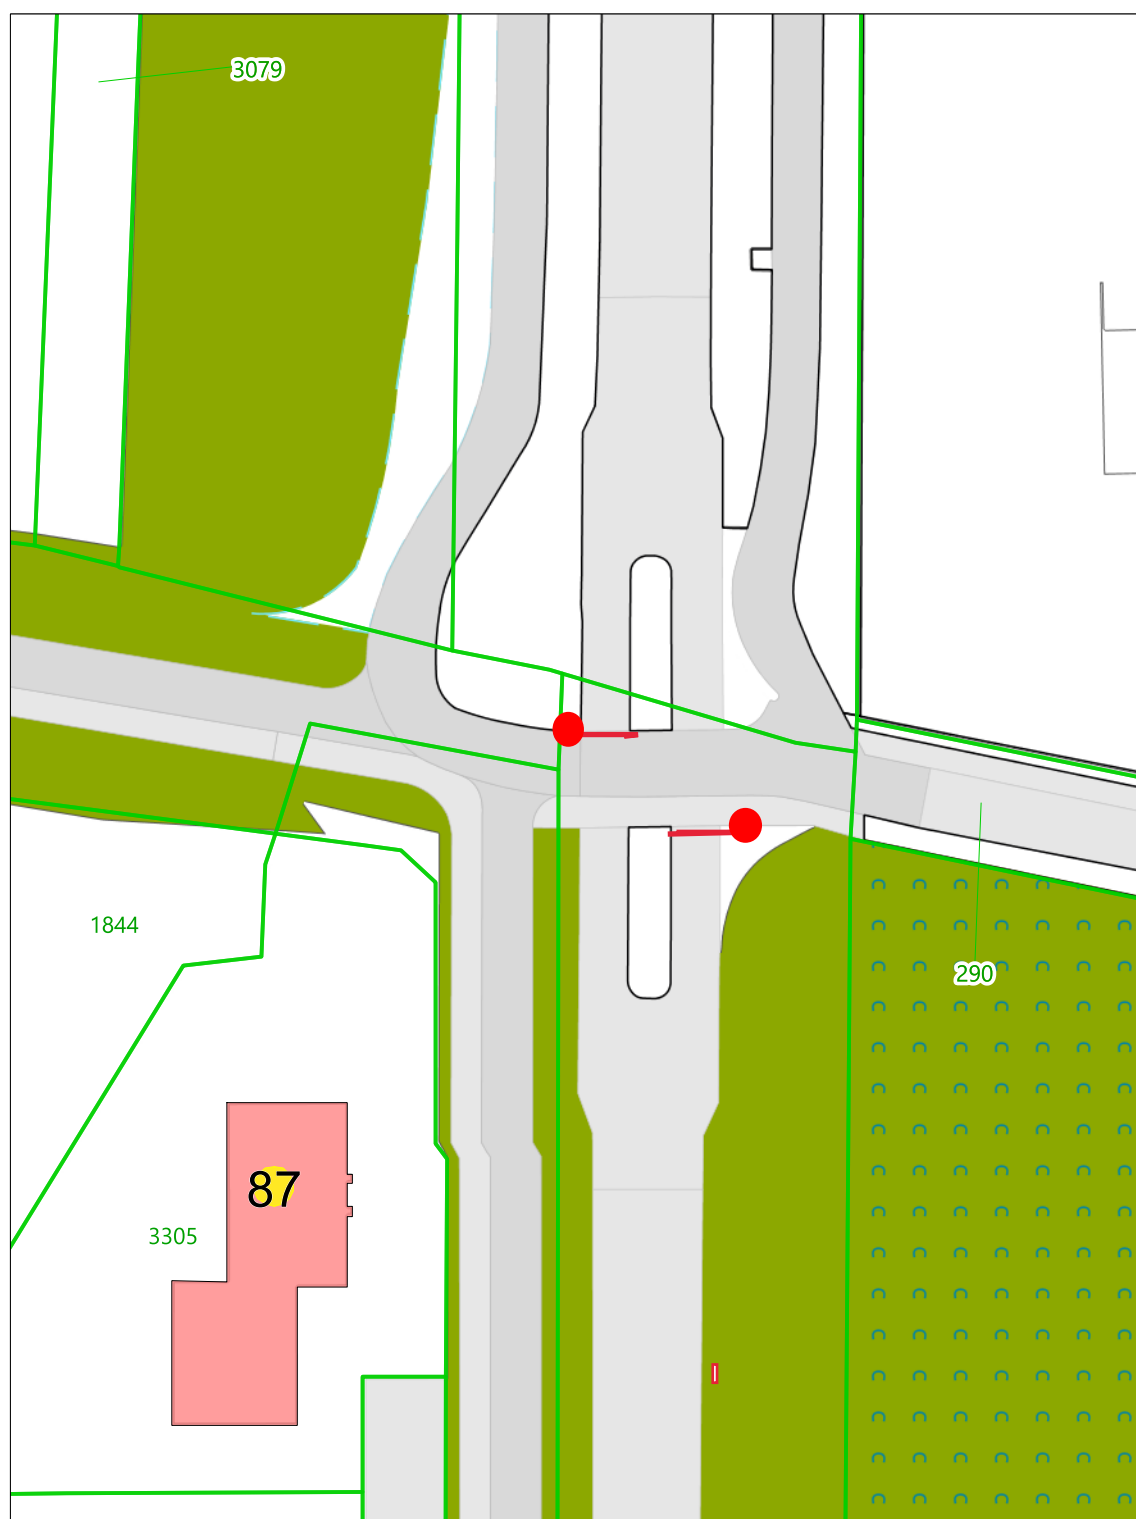

gemeente Loon op Zand

Opmerking:

— stopstreep

● B07 bord

Schaal 1:398

Datum: 07-07-2020