

blad nr.	omschrijving	formaat	schaal	dd get
1.01	Fundering voorgevel	A3 Liggend	1:5	20-08-2019
1.02	Onderkant achterpui	A3 Liggend	1:5	20-08-2019
2.01	Kozijn	A3 Liggend	1:5	20-08-2019
3.01	Onderkant zadelkap	A3 Liggend	1:5	20-08-2019
3.03	Nok zadelkap	A3 Liggend	1:5	20-08-2019
3.04	Overstek dakkap	A3 Liggend	1:5	20-08-2019
4.01	Dakkapel	A3 Liggend	1:5	20-08-2019

Veenweg 149, 3641 SJ Mijdrecht

info@hwwanderlaan.nl
www.hwwanderlaan.nl

Projectnummer
2019070

Getekend
dgr

Formaat
A4

Fase
DO

Schaal

Status
Definitief

Datum
20-08-2019


Wijzigingsdatum

Detailnummer
Details




ARCHITEKTEN- EN INGENIEURSBUREAU
www.hwwanderlaan.nl

H.W. van der Laan b.v.

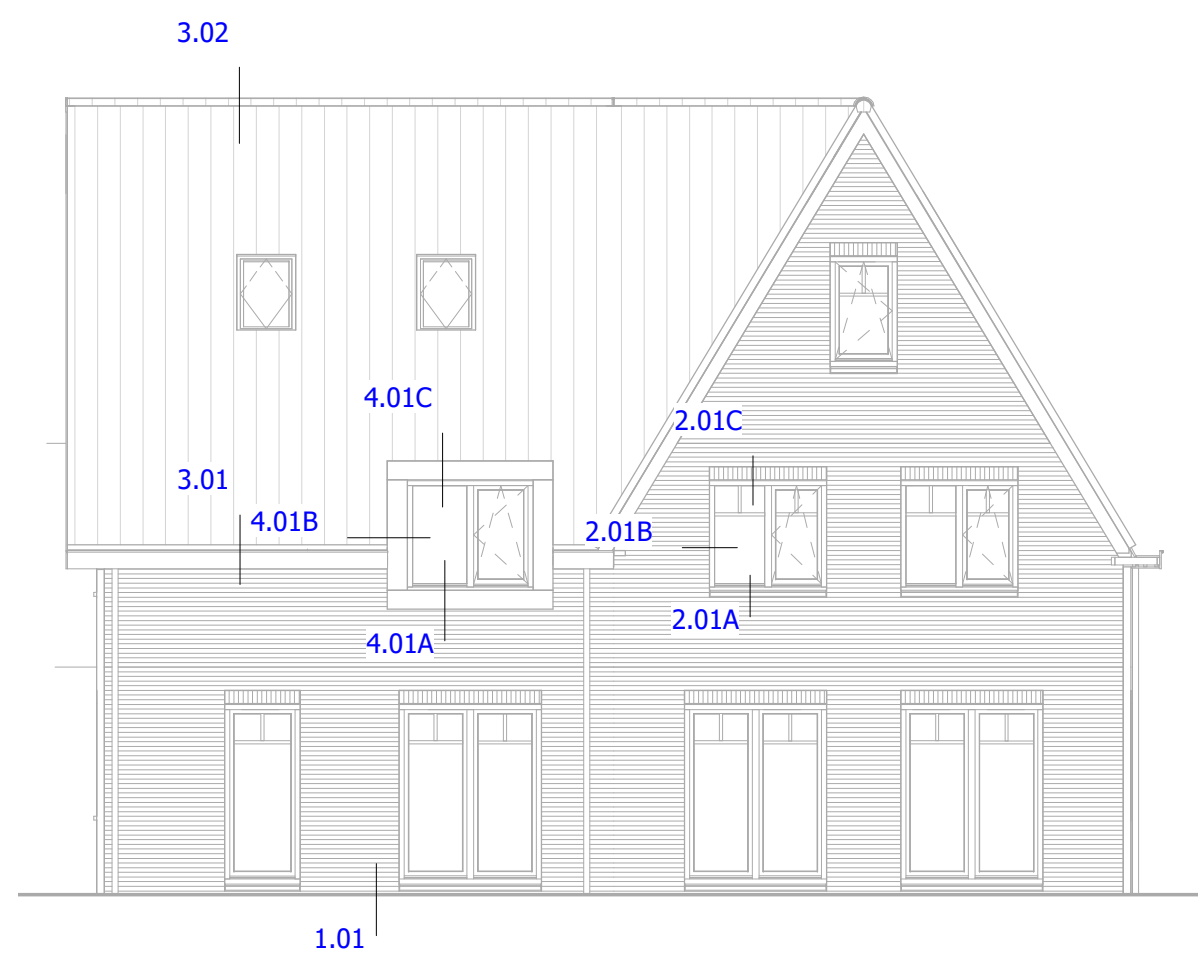


Voorgevel - NOORDOOST

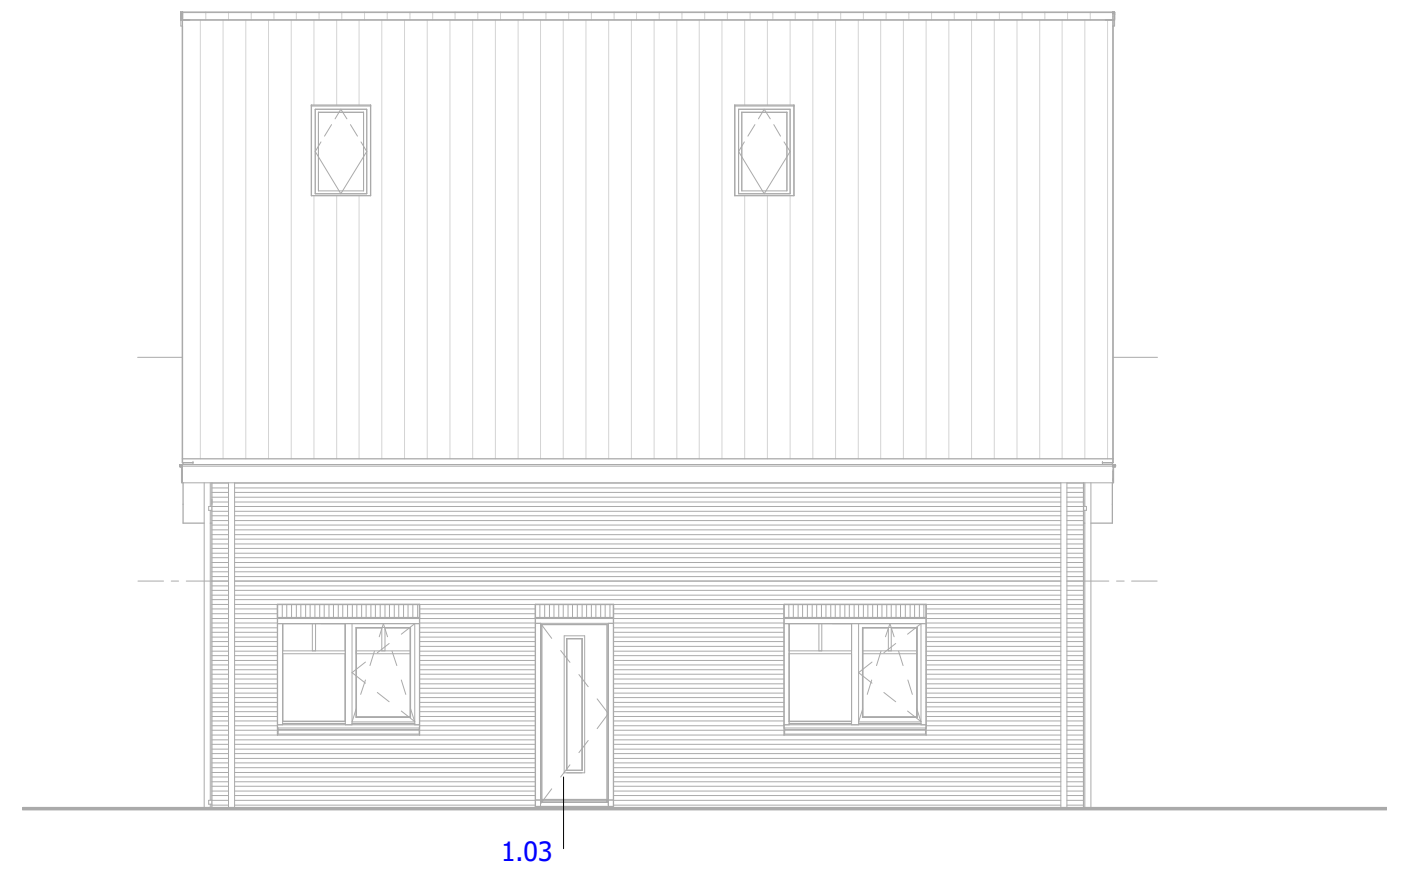


Rechtergevel - NOORDWEST



Achtergevel - ZUIDWEST

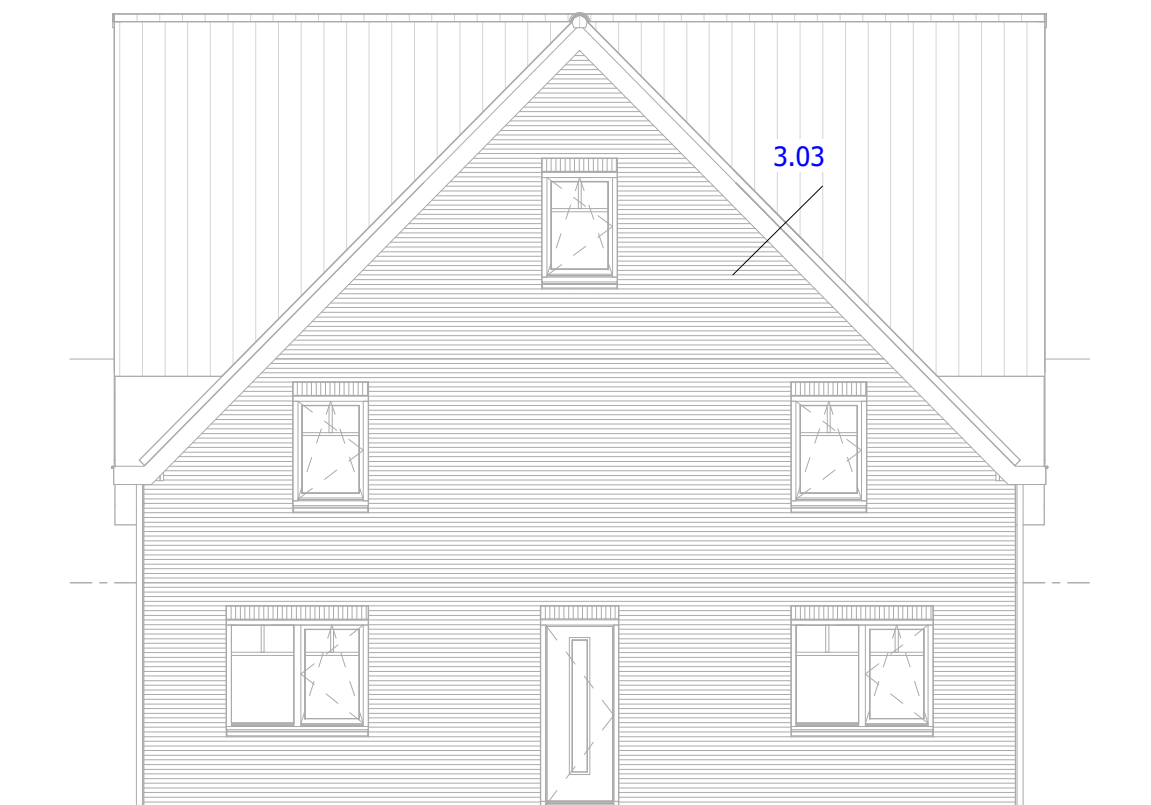

Linkergevel - ZUIDOOST

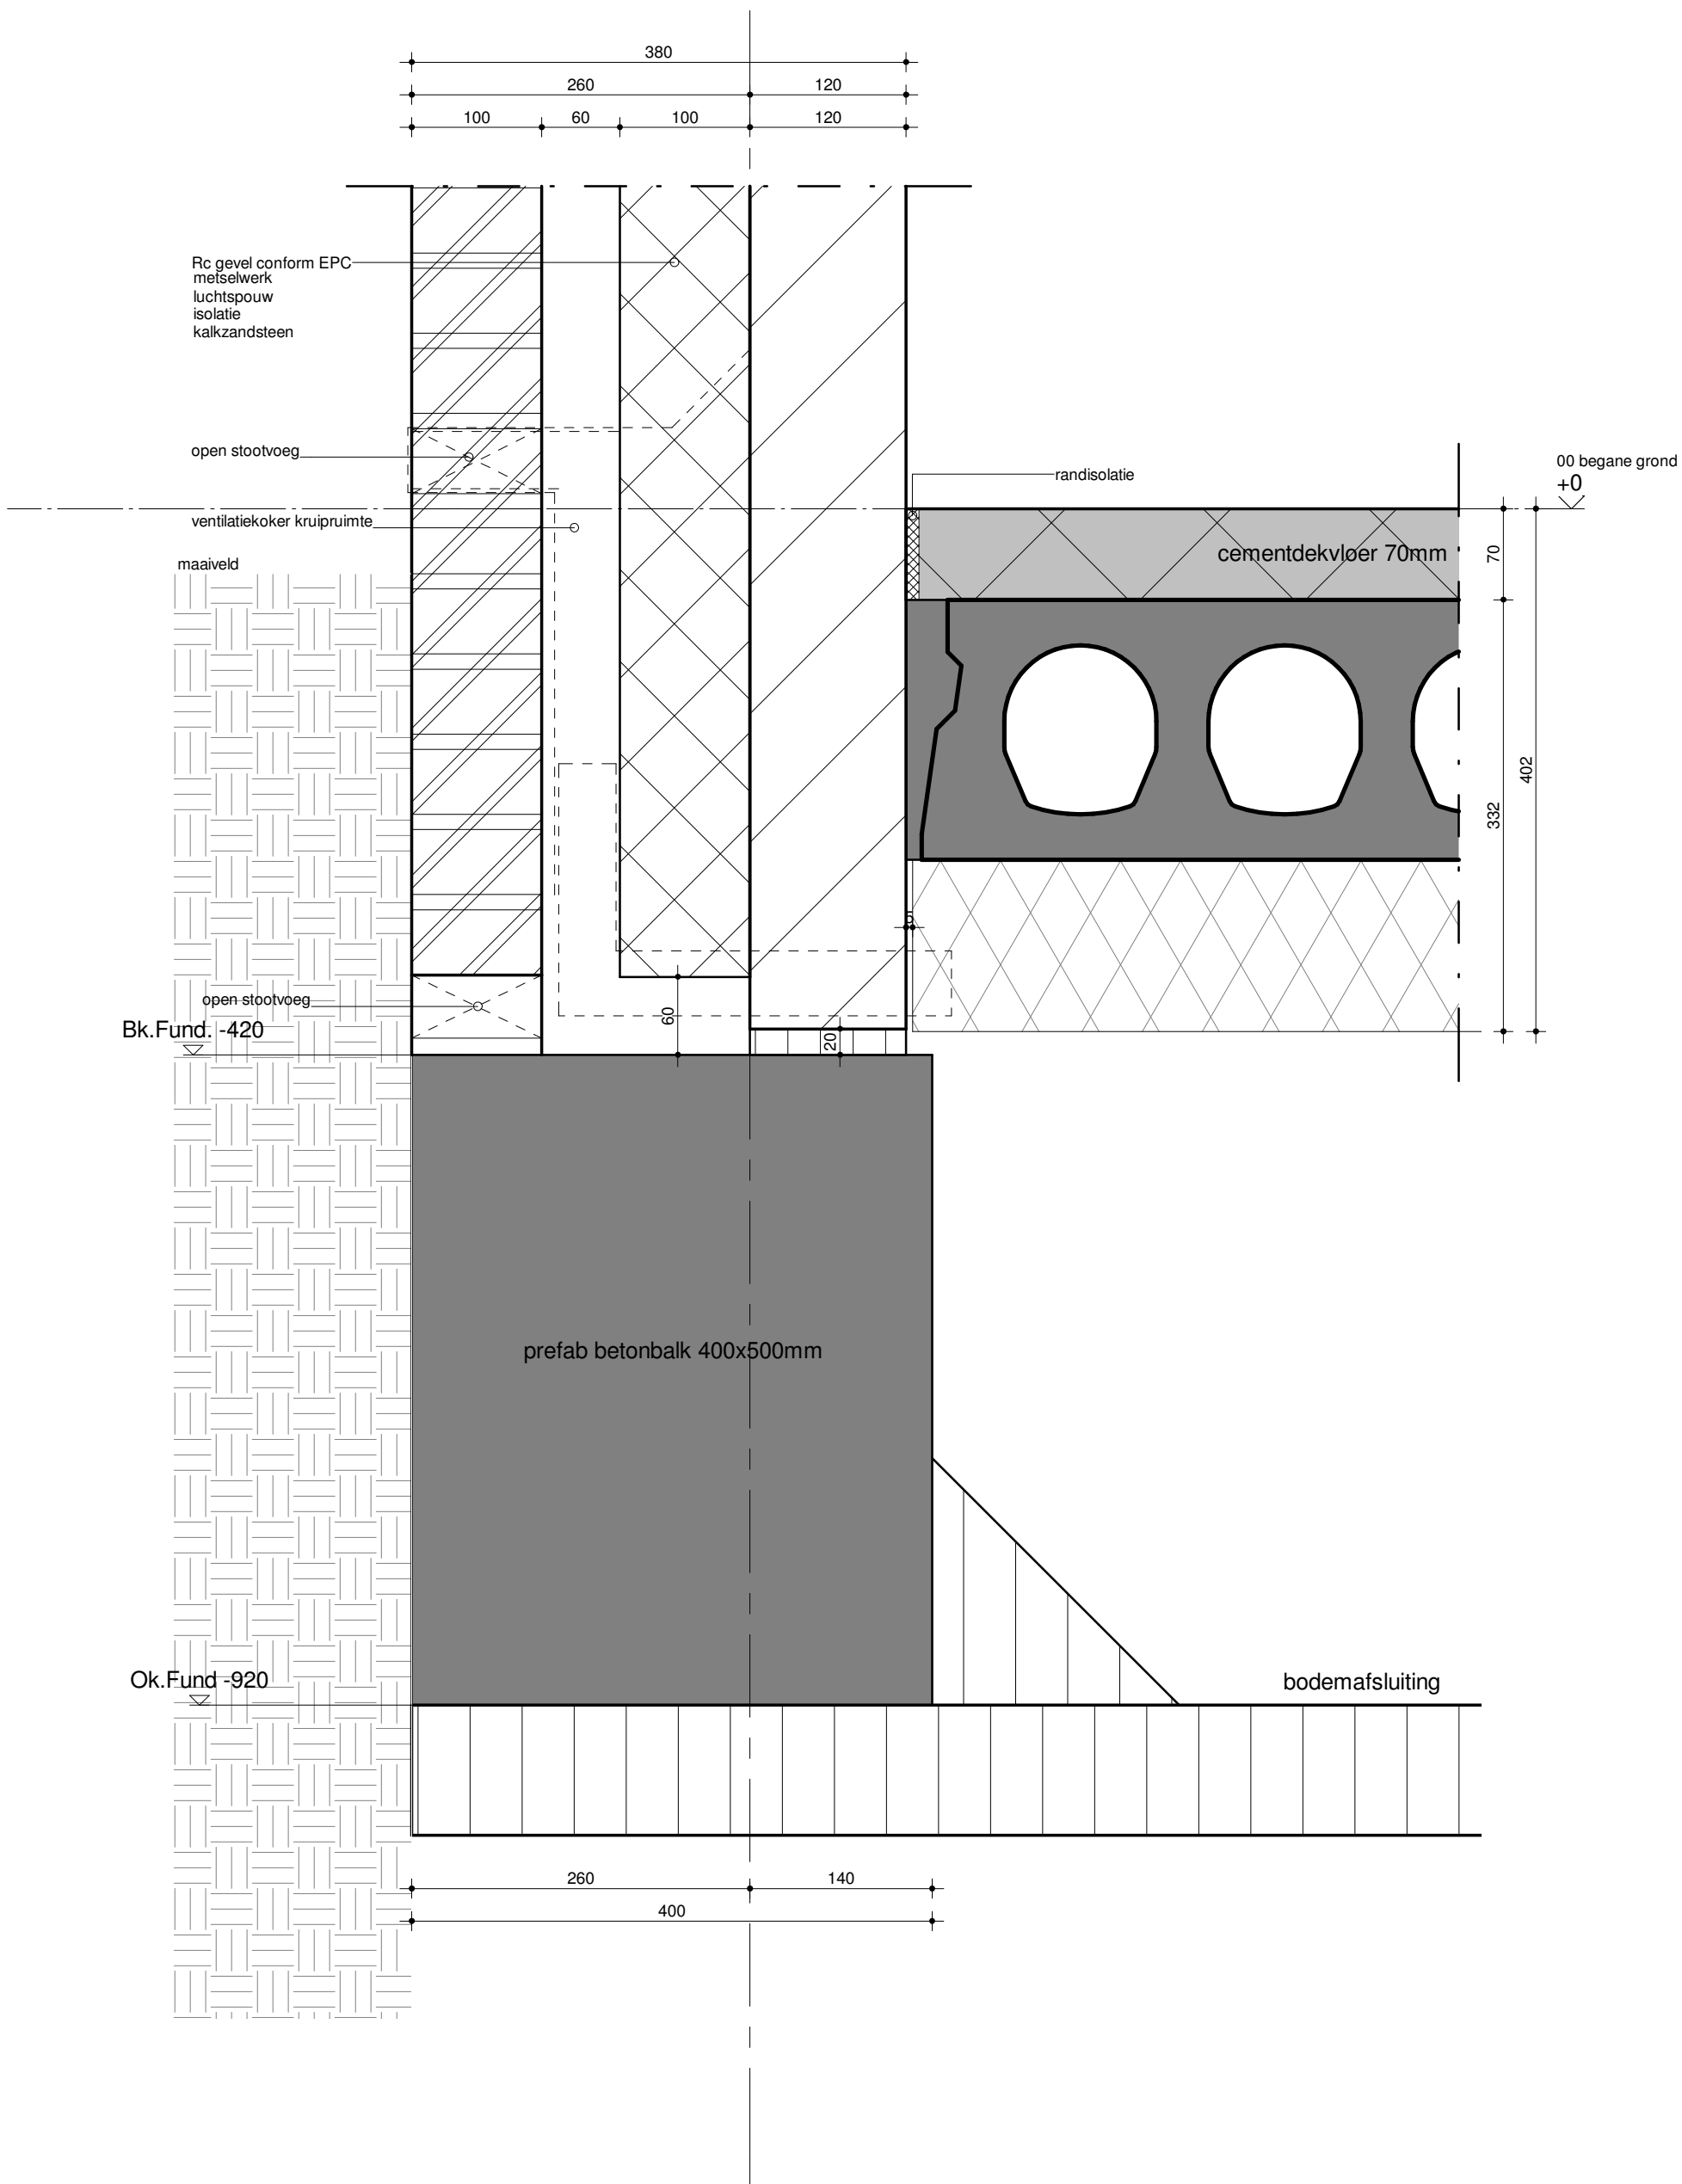

Veenweg 149, 3641 SJ Mijdrecht

info@hwwanderlaan.nl
www.hwwanderlaan.nl

Projectnummer
2019070

Getekend
dgr

Formaat
A3

Fase
DO

Schaal
1:5

Status
Definitief

Datum
20-08-2019


Wijzigingsdatum



ARCHITEKTEN- EN INGENIEURSBUREAU
www.hwwanderlaan.nl

H.W. van der Laan b.v.

Detailnummer
1.01

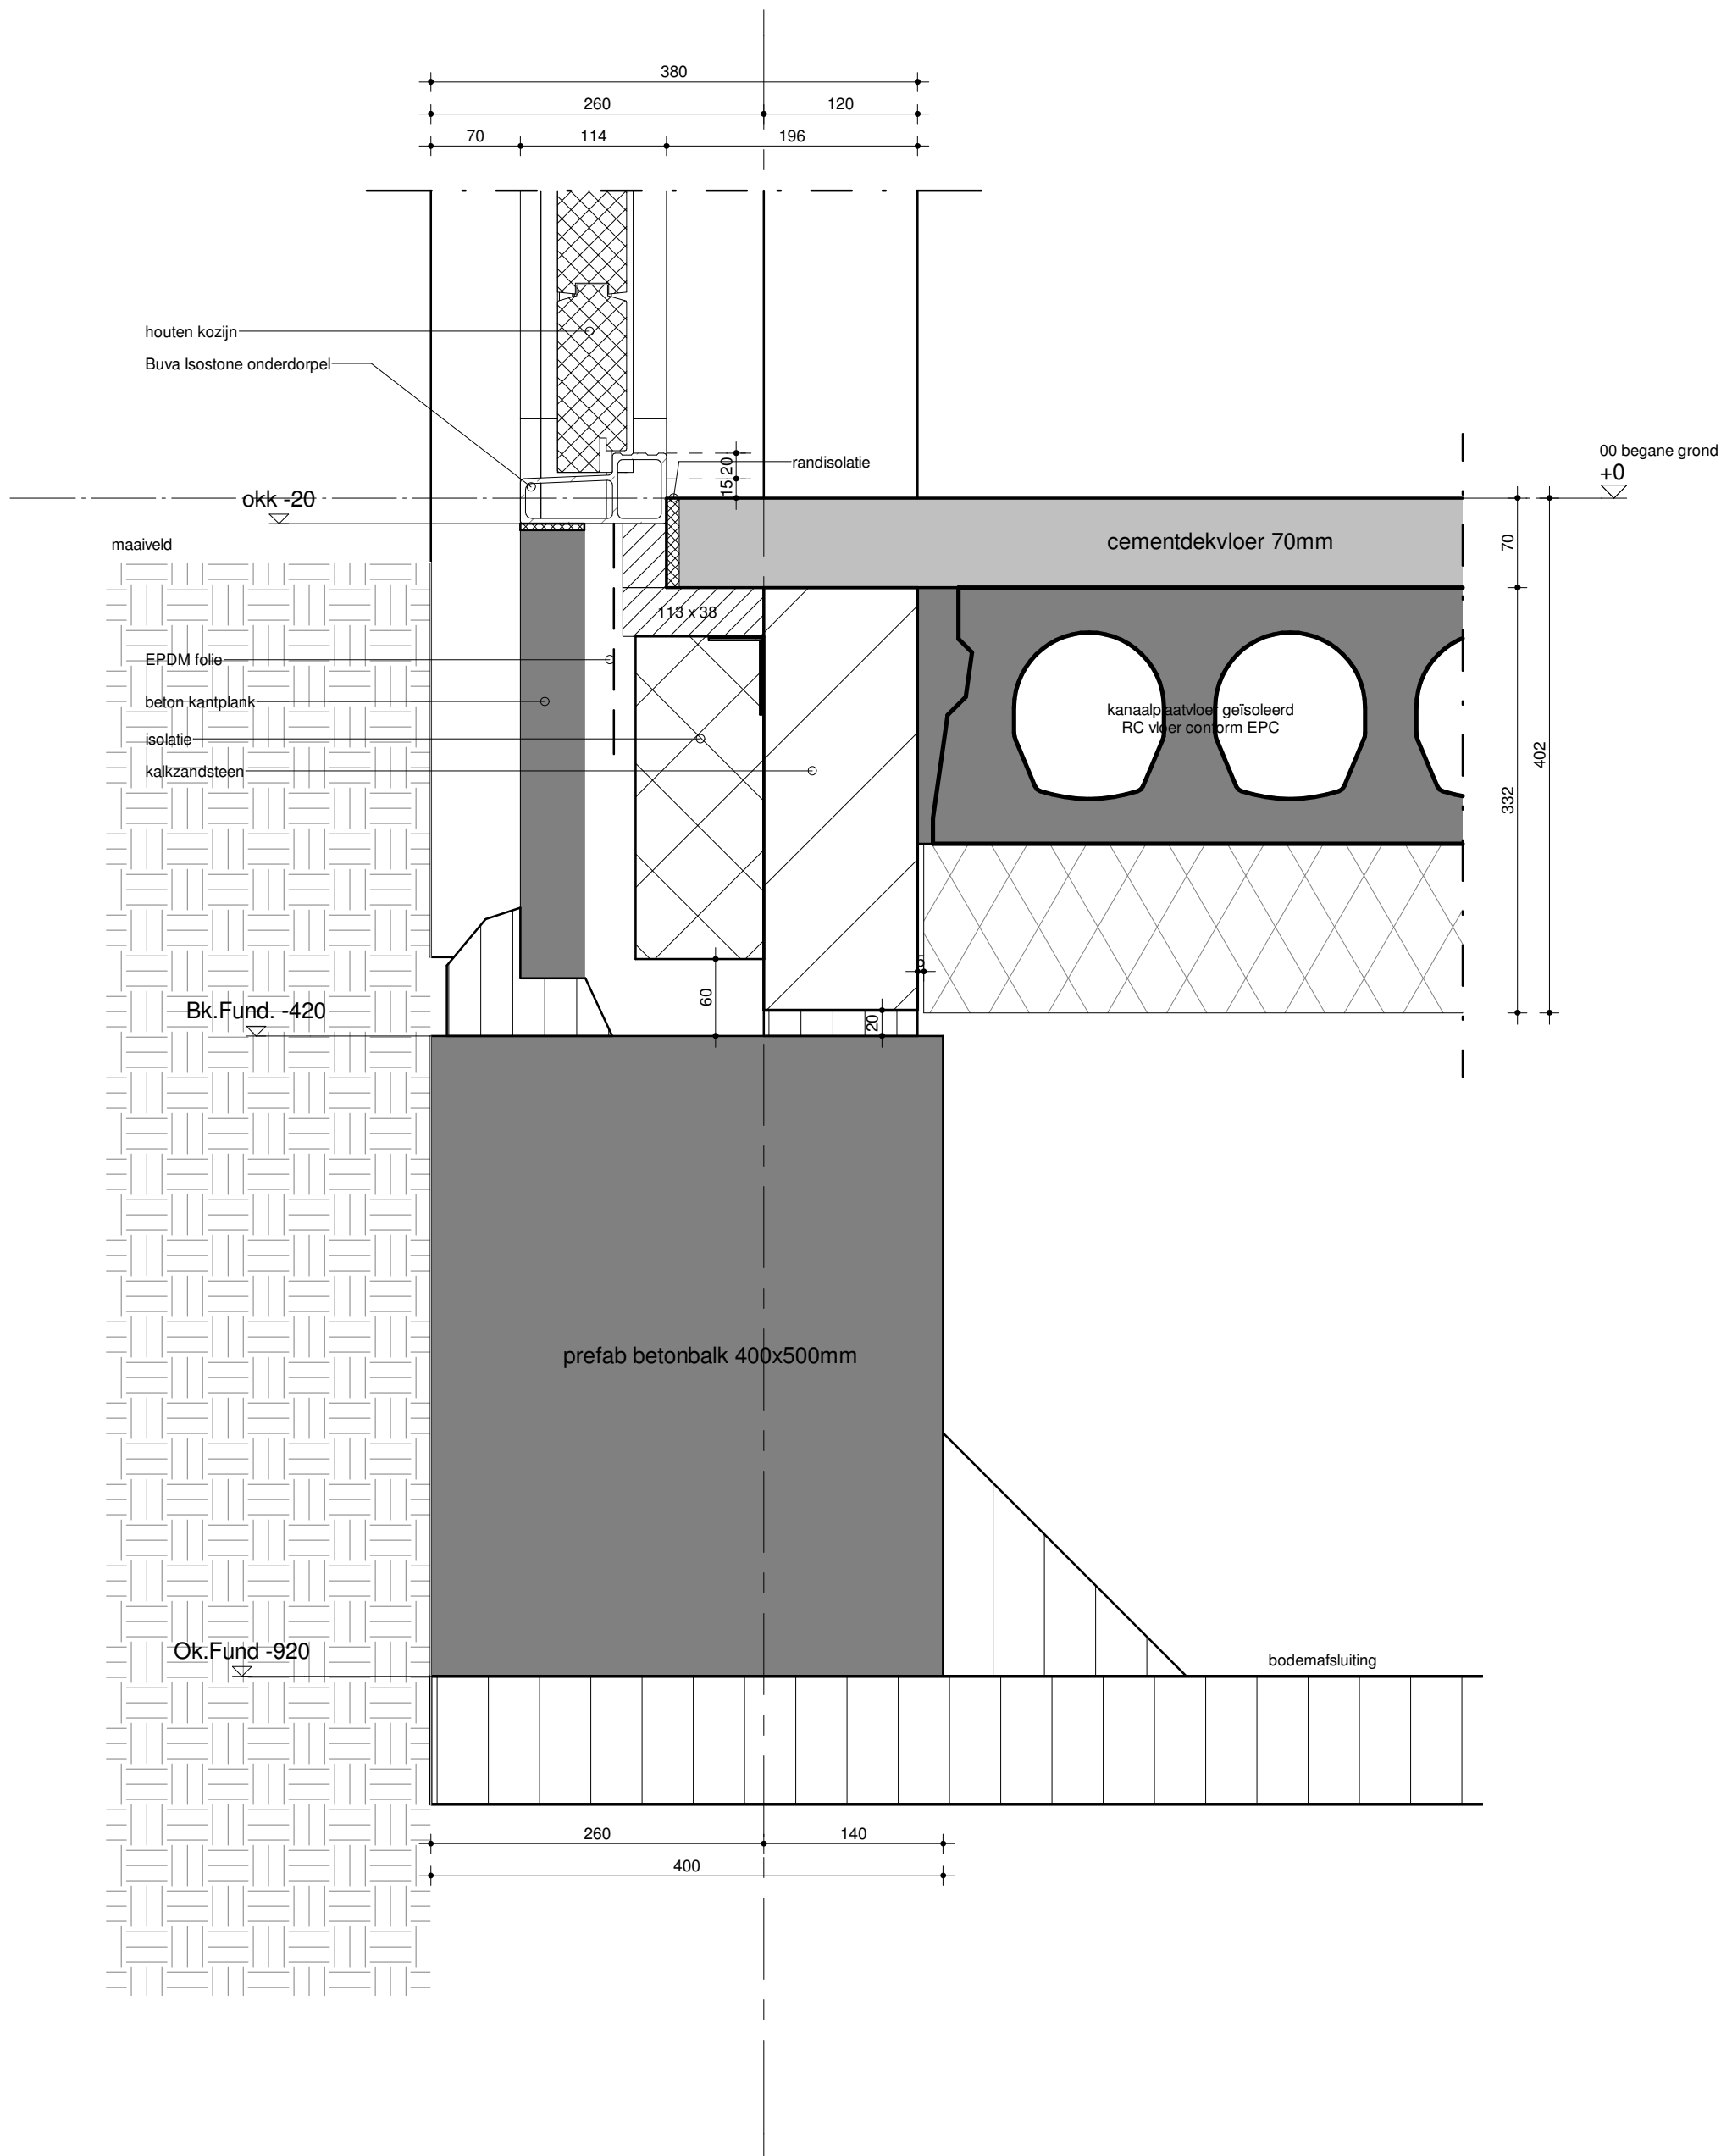

Veenweg 149, 3641 SJ Mijdrecht

info@hwwanderlaan.nl
www.hwwanderlaan.nl

Projectnummer
2019070

Getekend
dgr

Formaat
A3

Fase
DO

Schaal
1:5

Status
Definitief

Datum
20-08-2019




Wijzigingsdatum



ARCHITEKTEN- EN INGENIEURSBUREAU
www.hwwanderlaan.nl

H.W. van der Laan b.v.

Detailnummer
1.02

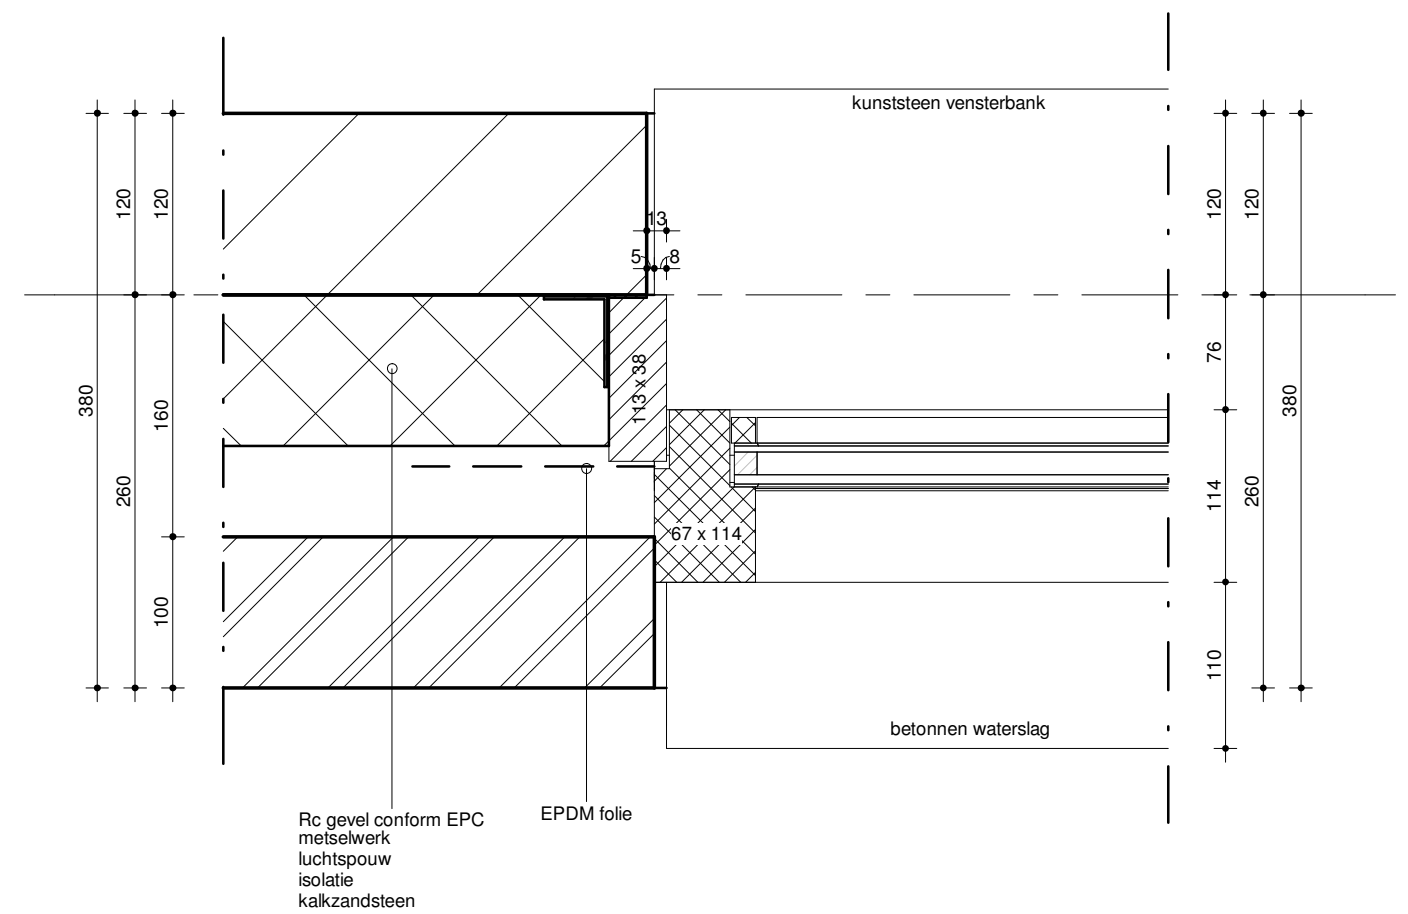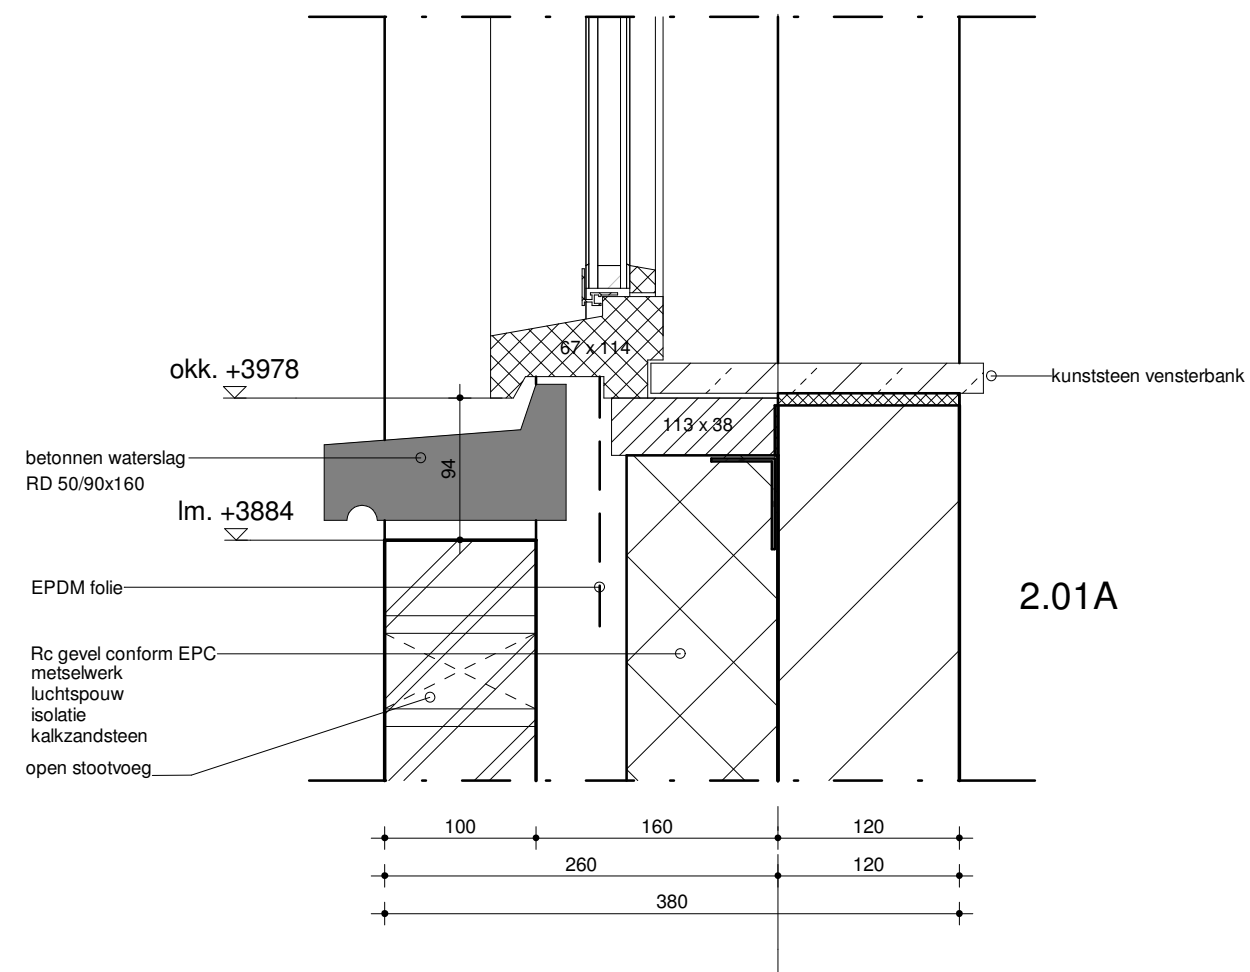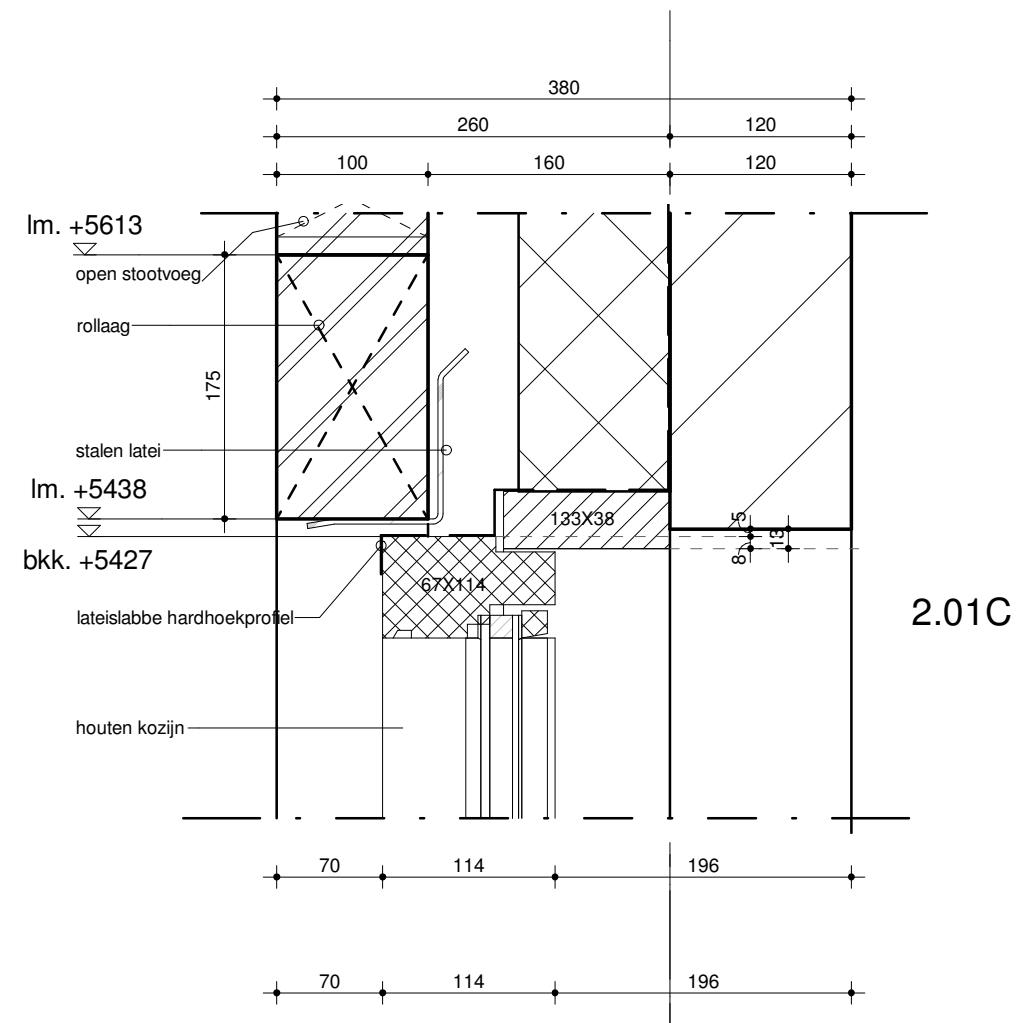

Veenweg 149, 3641 SJ Mijdrecht

info@hwwanderlaan.nl
www.hwwanderlaan.nl

Projectnummer
2019070

Getekend
dgr

Formaat
A3

Fase
DO

Schaal
1:5

Status
Definitief

Datum
20-08-2019


Wijzigingsdatum

Detailnummer
2.01



ARCHITEKTEN- EN INGENIEURSBUREAU
www.hwwanderlaan.nl

H.W. van der Laan b.v.

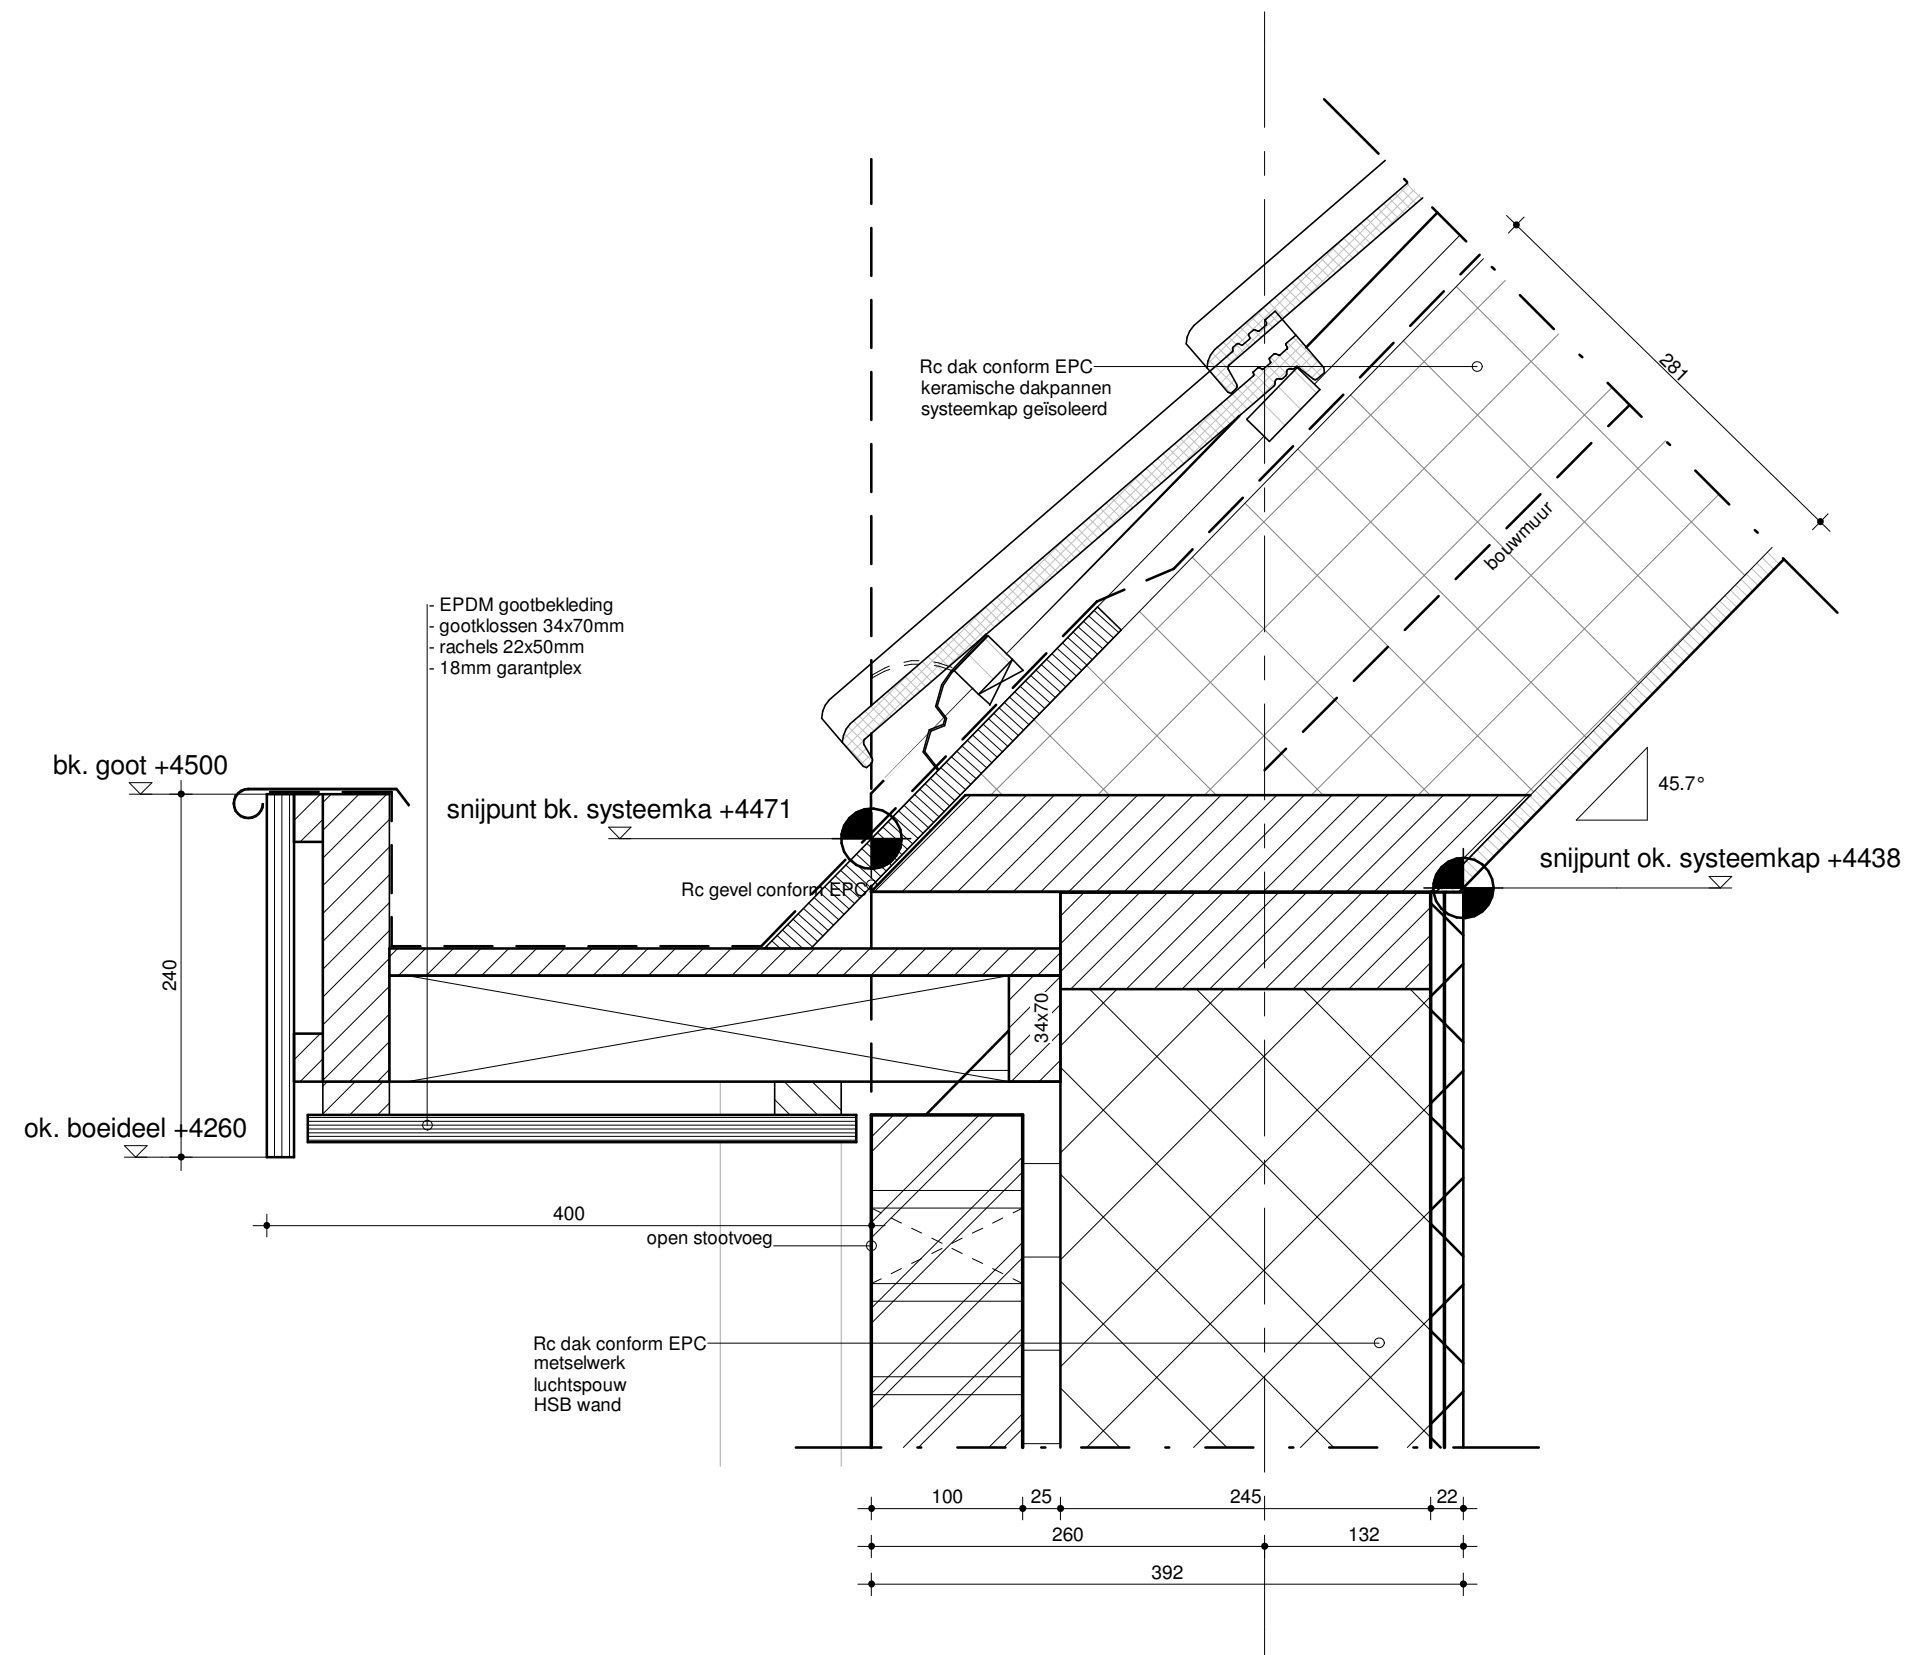

Veenweg 149, 3641 SJ Mijdrecht

info@hwvanderlaan.nl
www.hwvanderlaan.nl

Projectnummer
2019070

Getekend
dgr

Formaat
A3

Fase
DO

Schaal
1:5

Status
Definitief

Datum
20-08-2019


Wijzigingsdatum

Detailnummer
3.01



ARCHITEKTEN- EN INGENIEURSBUREAU
www.hwvanderlaan.nl

H.W.van der Laan b.v.

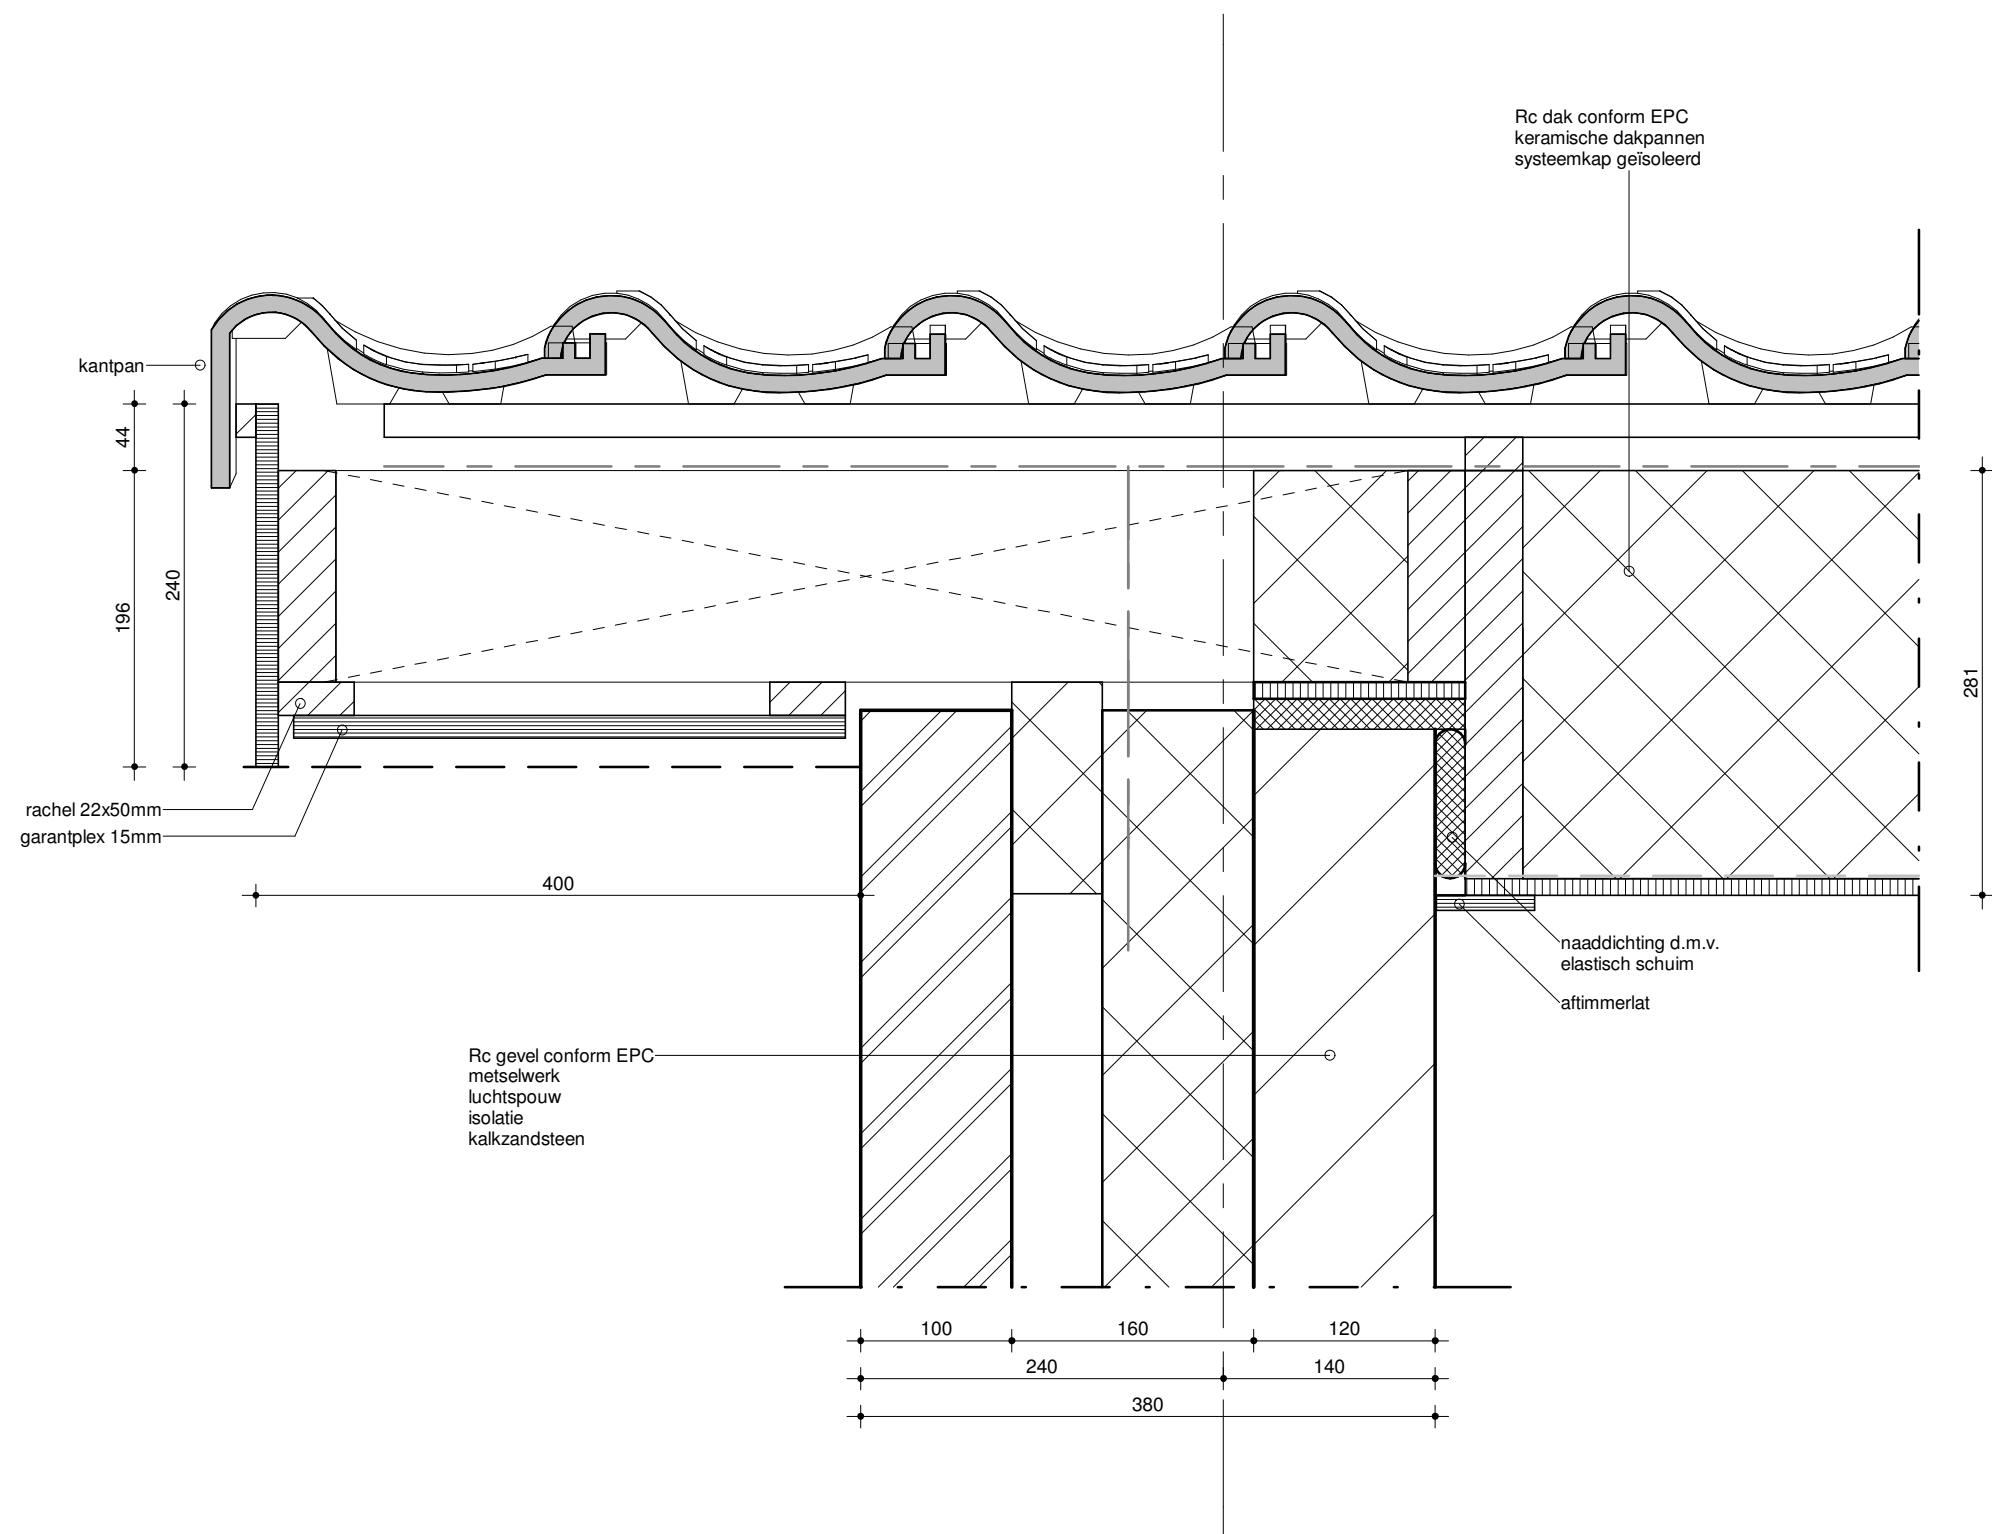

Veenweg 149, 3641 SJ Mijdrecht

info@hwwanderlaan.nl
www.hwwanderlaan.nl

Projectnummer
2019070

Getekend
dgr

Formaat
A3

Fase
DO

Schaal
1:5

Status
Definitief

Datum
20-08-2019

Wijzigingsdatum



ARCHITEKTEN- EN INGENIEURSBUREAU
www.hwwanderlaan.nl

H.W. van der Laan b.v.

Detailnummer

3.03

dakpan
panlat
tengels
waterwerende dampdoorlatende laag
sporen
isolatie
dampremmende laag
plaatmateriaal

250

kader afgewerkt met
geschilderd multiplex
voorzien van zinken kraal

460

10

470

4.01C

houten kozijn
voorzien van zinken dorpel

250

metselwerk
spouw
HSB

4.01A

400

100

25

245

22

Charloisse Lagedijk

Verticaal detail dakkapel
1 : 5

Bolton Ontwikkeling

KuiperCompagnons

Ruimtelijke Ordening, Stedenbouw, Architectuur, Landschap
City & Regional Planning, Urban Design, Architecture, Landscape



dakpan
panlat
tengels
waterwerende dampdoorlatende laag
sporen
isolatie
dampremmende laag
plaatmateriaal

verholen goot

wangen dakkapel
afgewerkt met zink

houten kozijn

kader afgewerkt met
geschilderd multiplex

19

460

250

goot

4.01B

Charloisse Lagedijk

Zijdetail dakkapel
1 : 5

Bolton Ontwikkeling

KuiperCompagnons

Ruimtelijke Ordening, Stedenbouw, Architectuur, Landschap
City & Regional Planning, Urban Design, Architecture, Landscape

