


BOVENAANZICHT
Schaal 1:250

LEGENDA

	Persriool handhaven
	Persriool te verwijderen
	Persriool nieuw te leggen
	VV Riool handhaven
	VV Riool te verwijderen
	VV Riool nieuw te leggen

LEGENDA LEGGER

	KERNZONE
	BESCHERMINGSZONE
	BUITEN BESCHERMINGSZONE

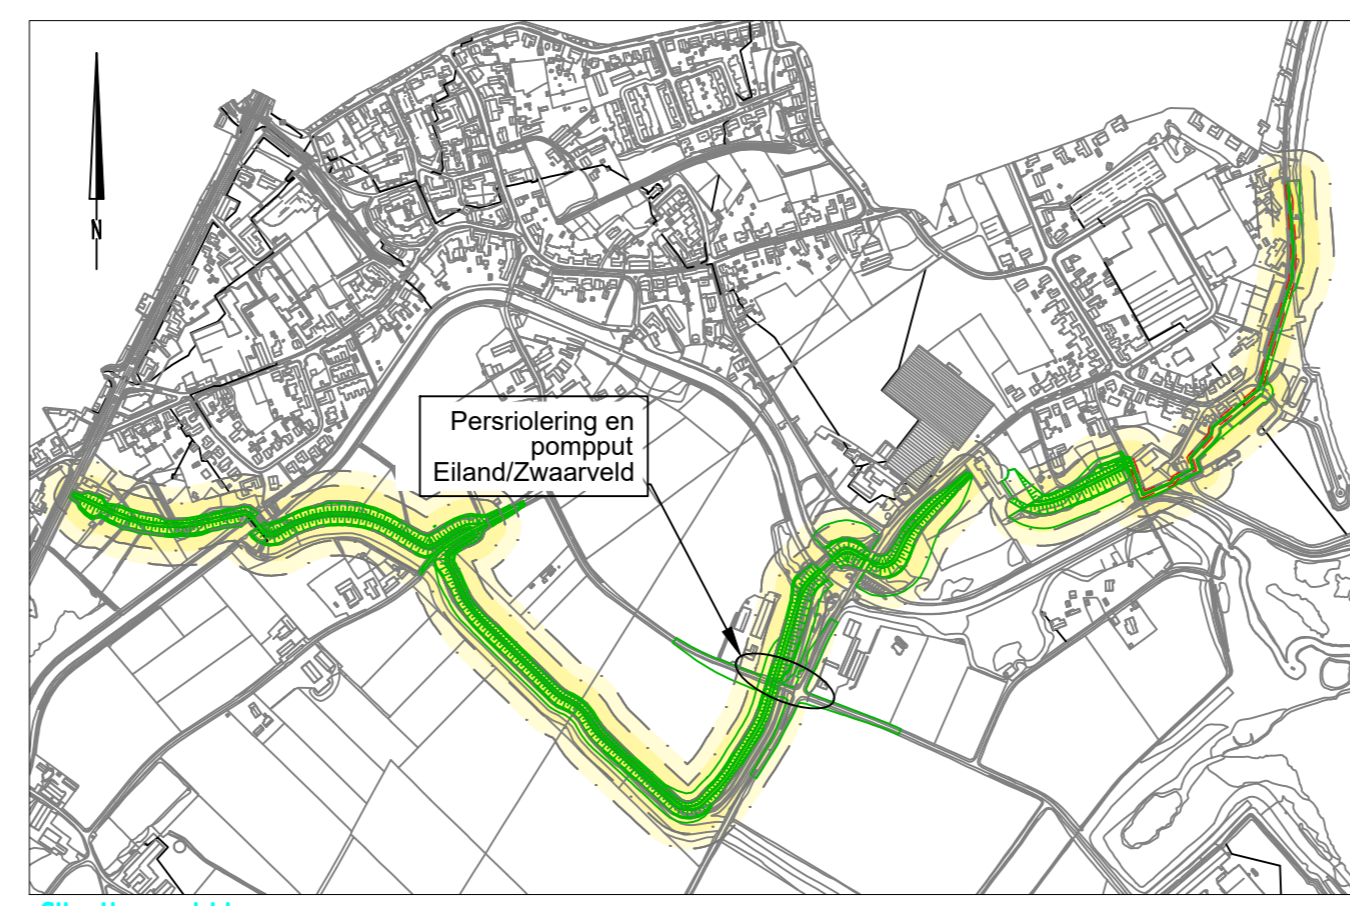

Situatieoverzicht
Schaal 1:10000

001	12-09-2019	Definitief		MaTu	HvH
Versie	Datum	Wijziging		Get.	Gez.

<p>In opdracht van:</p> <p>Strukton Civiel Zuid BV Langendijk 5, EINDHOVEN PB 2238, 4800 CE BREDA</p>		<p>Vervaardigd door:</p> <p>VHW Engineering BV Focus op ondergrondse kabels en leidingen</p> <p>VHW Engineering BV Victorialaan 15 5213 JG 's-Hertogenbosch</p> <p>www.vhwengineering.nl info@vhwengineering.nl</p>
---	--	--

<p>Project:</p> <p>Dijkkring 74 Neer Persleiding Eiland/Zwaarveld te Neer</p> <p>Omschrijving:</p> <p>Aanpassen aanleggen drukriool HDPE ø63</p>	<p>Schaal: divers</p> <p>Formaat: A2</p> <p>Datum: 12-09-2019</p> <p>Projectnr: 2019-023</p> <p>Status:</p> <p>Definitief</p> <p>Tekeningnr:</p> <p>2019-023-TEK-KL-01-v1.0</p>
---	--