



te verwijderen mestsilo (maaiveld 1,65- NAP)

uitbreiding ligboxenstal

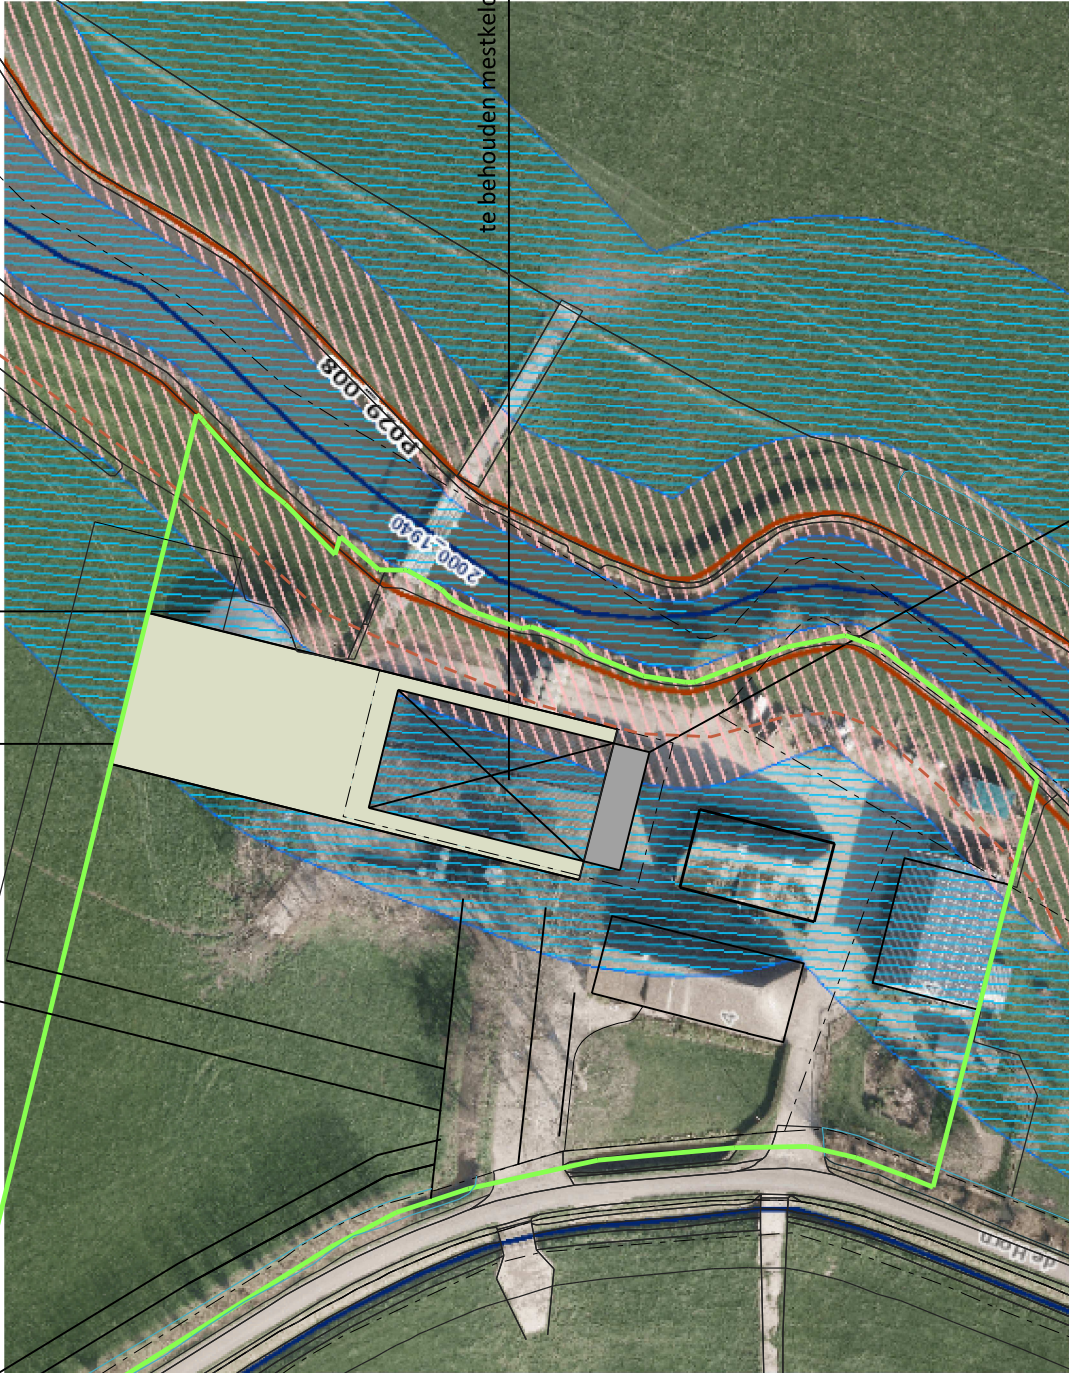

te behouden mestke der bestaande ligboxenstal (peil op 0,2 + NAP)

te slopen stal gedeelte

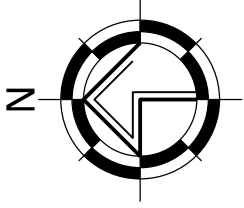

VANWESTREENEN

PROJECT:

aanvraag waterwetvergunning

SCHAAL: 1:1000

OPDRACHTGEVER:

Maatschap De Pijper

GETEKEND: TB

De Horn 4

FORMAAT: A3

1396HT BAAMBRUGGE

DATUM: 5/6/2020

LOCATIE: De Horn 4 Baambrugge

WIJZIGING: -

ONDERDEEL:

situatietekening

maten voor de uitvoering in het werk controleren

PROJECTNUMMER:

OV-PIJPER

Blad 1 van 1

Situatie

kadastrale gemeente Baambrugge

Sectie B

Nummer 1253,1764,1887,1888

Van Westreenen Adviseurs

Antonie Folkerstraat 1a

3772 MP Banneveld

T: (0342) 47 42 55

F: (0342) 47 42 81

E: info@vanwestreenen.nl

Varsseveldseweg 65d

7131 JA Lichtenvoorde

T: (0544) 37 97 37

F: (0544) 37 83 64

E: info@vanwestreenen.nl