


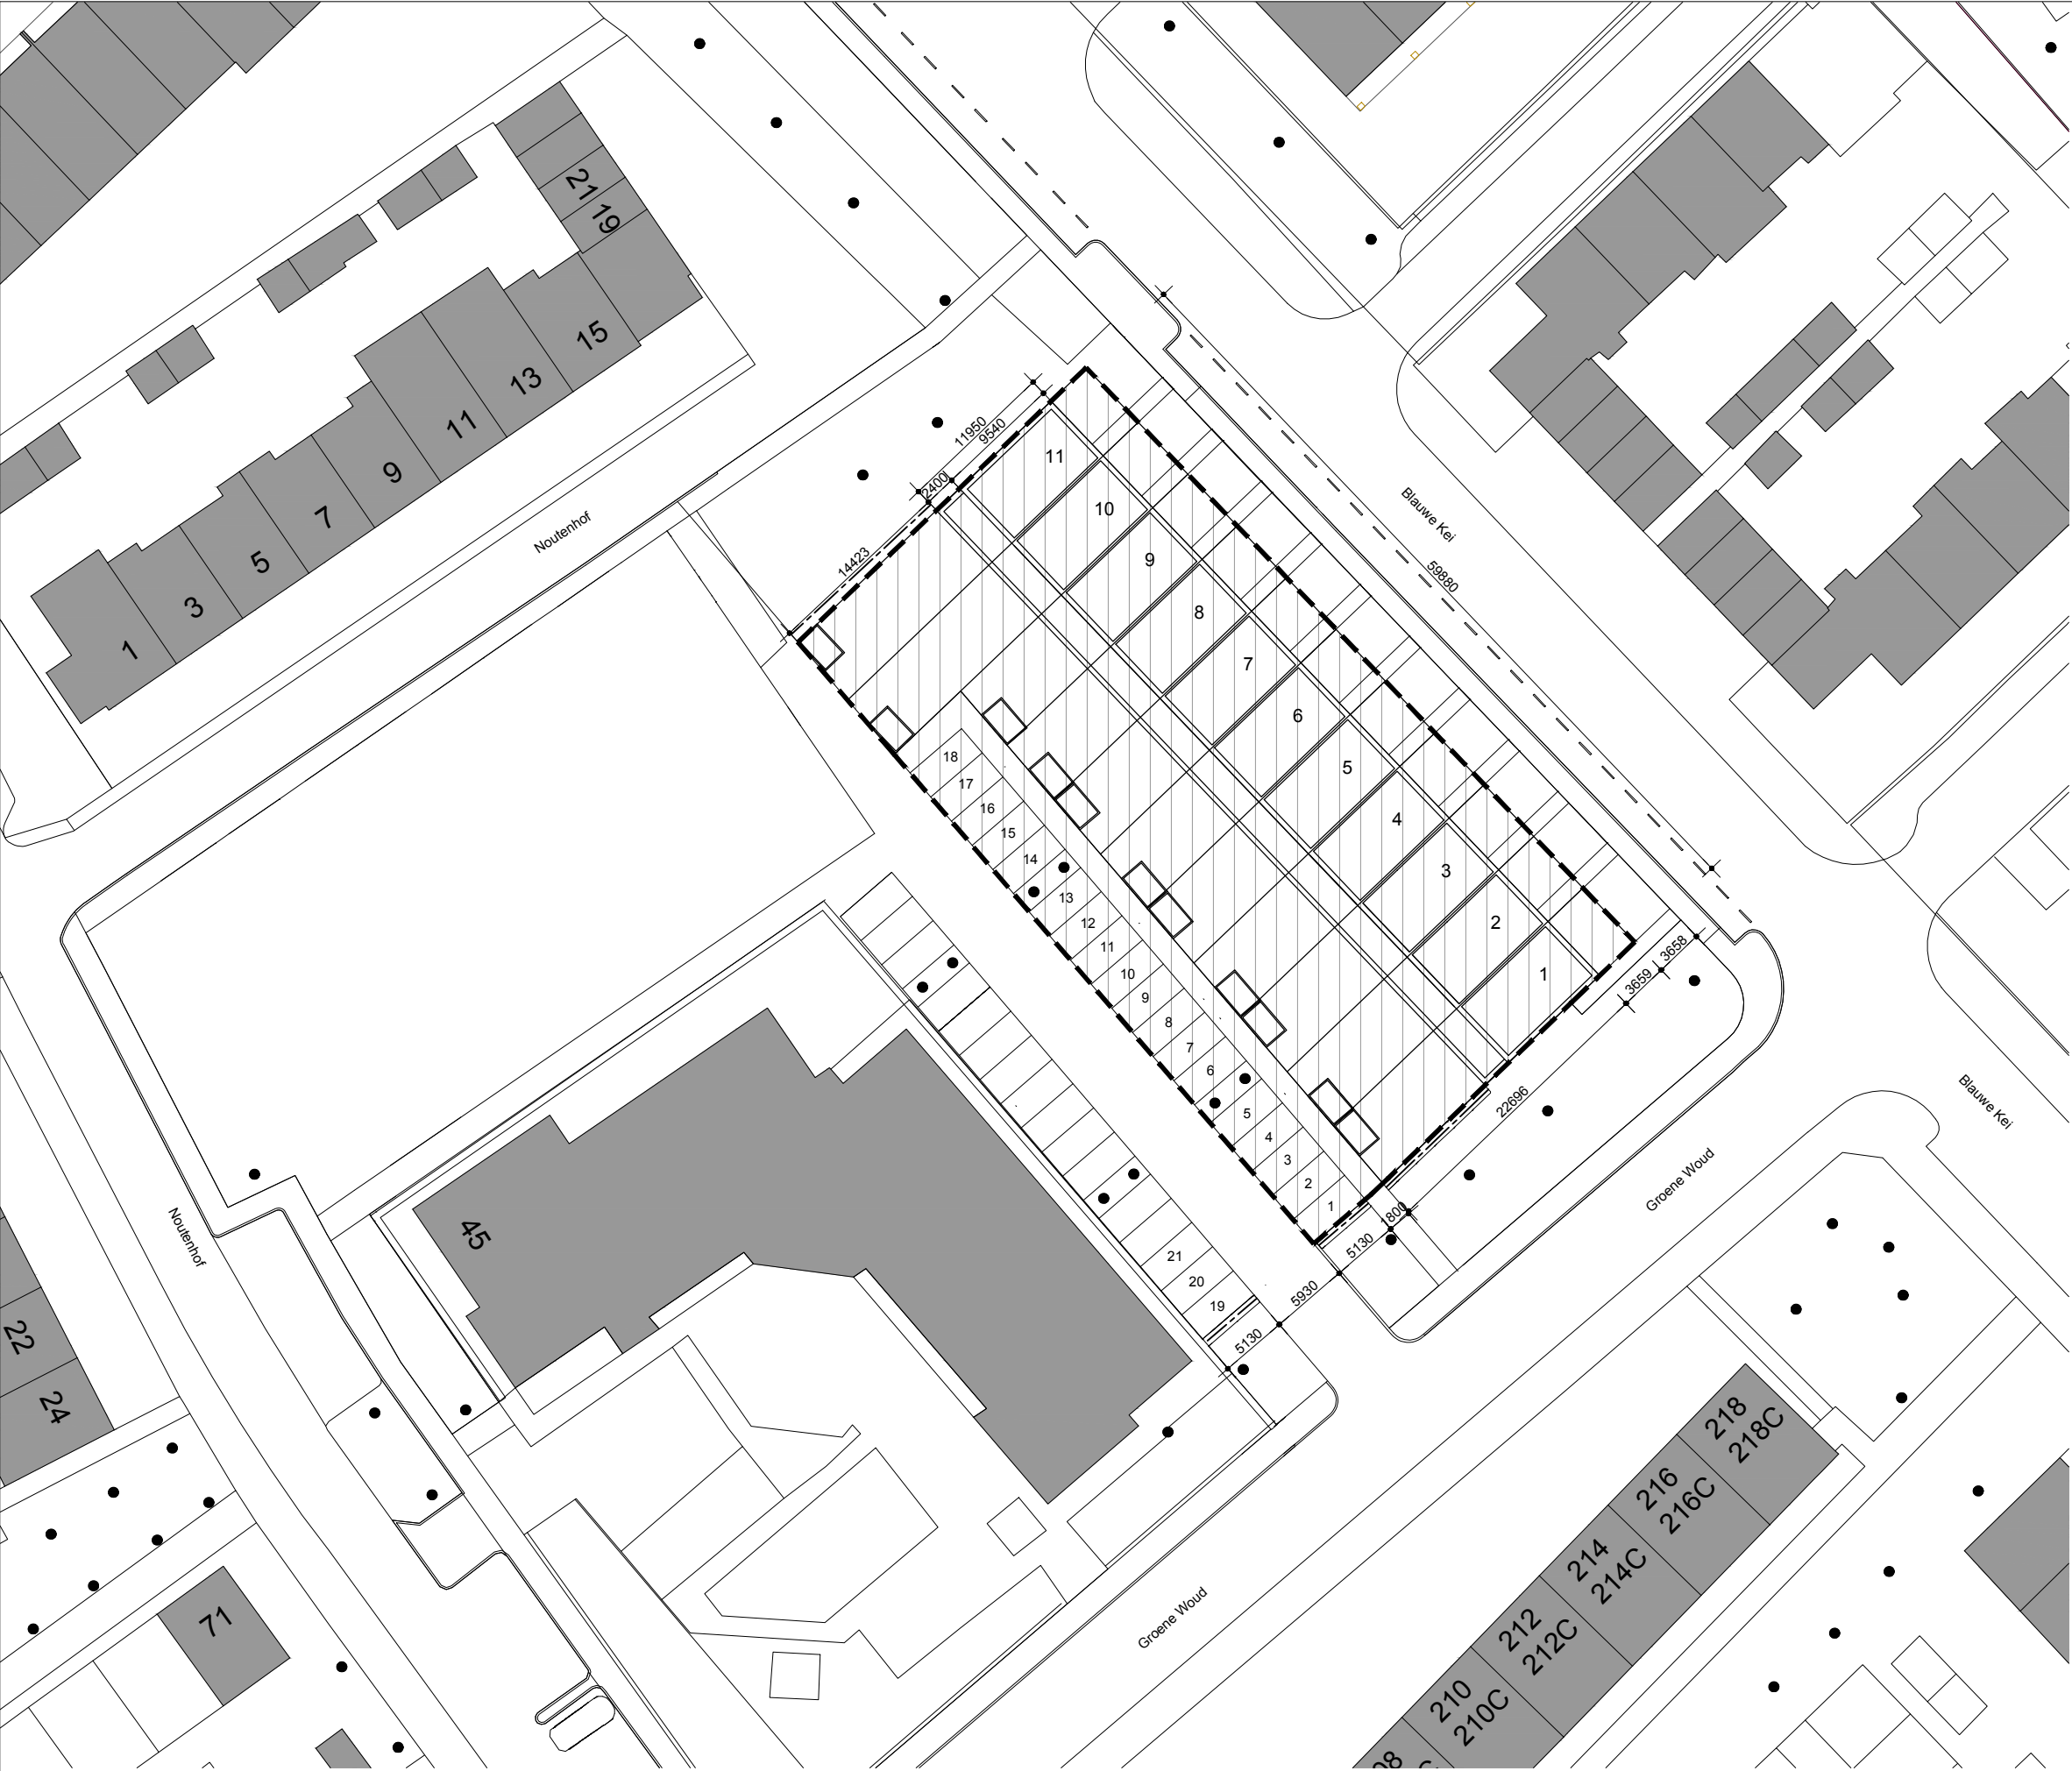

Nieuwe verkaveling 11 woningen

Nieuw gebruik:	11 grondgebonden woningen
Parkeernorm:	1.9 parkeerplaats per woning
Eis:	21 parkeerplaatsen

BVO huidige:	1564,5 m²
Parkeerplaats eigen terrein:	18 parkeerplaatsen
Parkeerplaats gemeente:	3 parkeerplaatsen

Kadastrale gegevens:

gemeente: Breda
kadastraal: Ginneken 2
Sectie: I
Nummer: 9860

N

--- Grond benodigd voor plan Blauwe kei NBU: 1896 m²

- . - gaswerk met hedera begroeiing 1800 mm hoog

Gemeente Breda

Bijlage 4 bij besluit
Z2019-004070-V1

V&L

B	09-12-2019	DRK	-
A	11-10-2019	DRK	-
editie:	datum:	get:	omschrijving:

project: Nieuwbouw 11 woningen
Blauwe Kei Breda

projectnummer: 1804

opdrachtgever: NBU
Nijverheidsweg 16
4879 AR Etten-Leur

ontwerpfase: OV

omschrijving: situatietekening

formaat: A3

schaal: 1:500

tekeningnummer: 1804-OV001

projectnummer: tekeningnummer: