


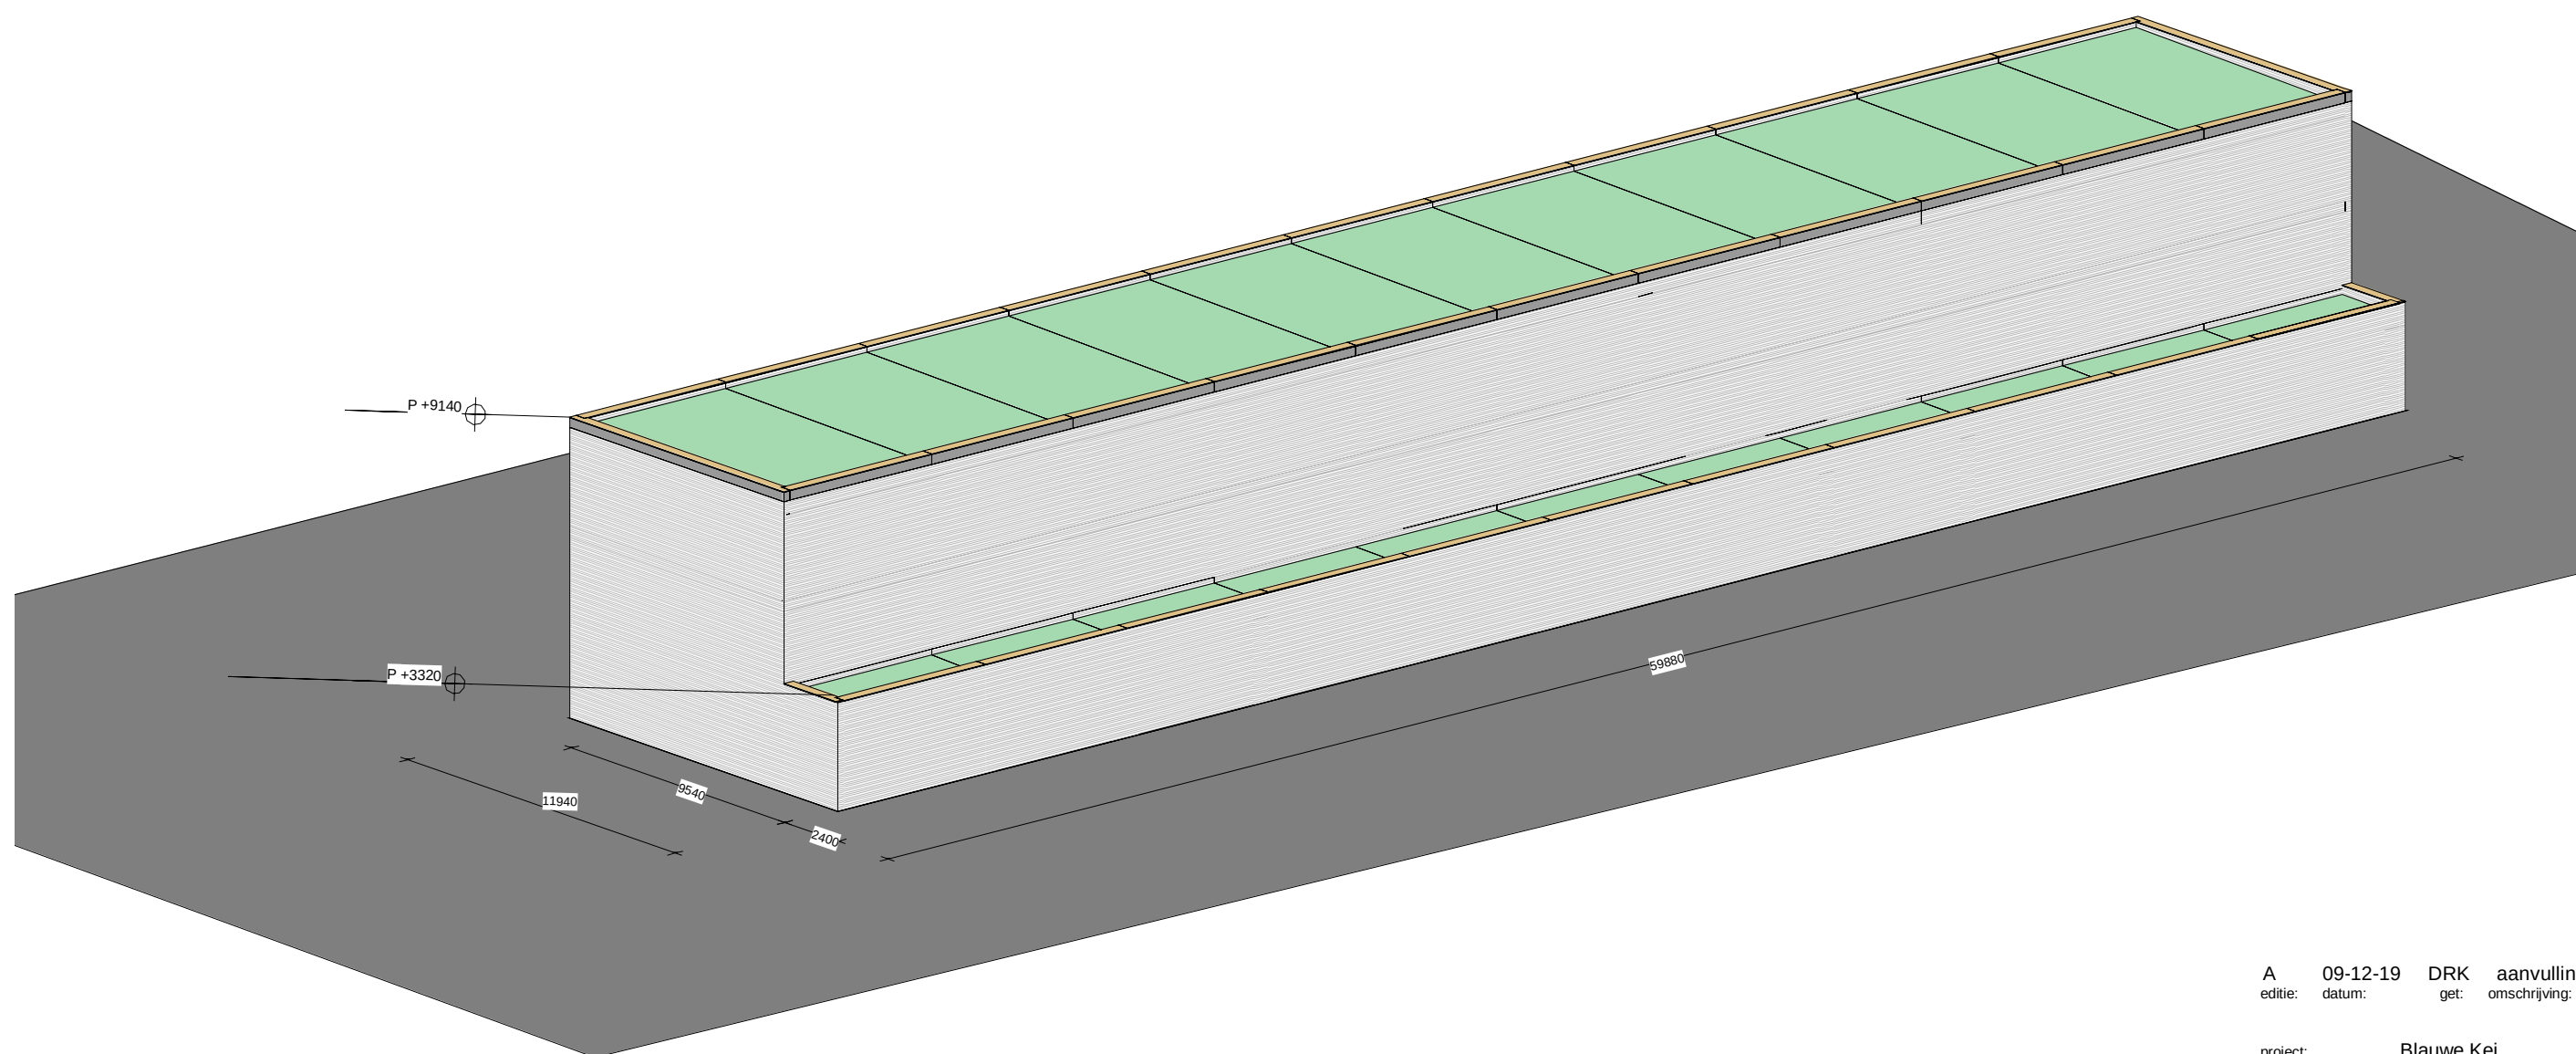

A 09-12-19 DRK aanvulling OV
 editie: datum: get: omschrijving:

project: Blauwe Kei

projectnummer: 1804

opdrachtgever: NBU

ontwerpfase: OV

omschrijving: bouwvolume en
 hoofdmaatvoering

formaat: A3

schaal: 1:200

projectnummer: 1804
 tekeningnummer: 1804 - OV003

 Gemeente Breda

Bijlage 6 bij besluit
 Z2019-004070-V1

V&L