


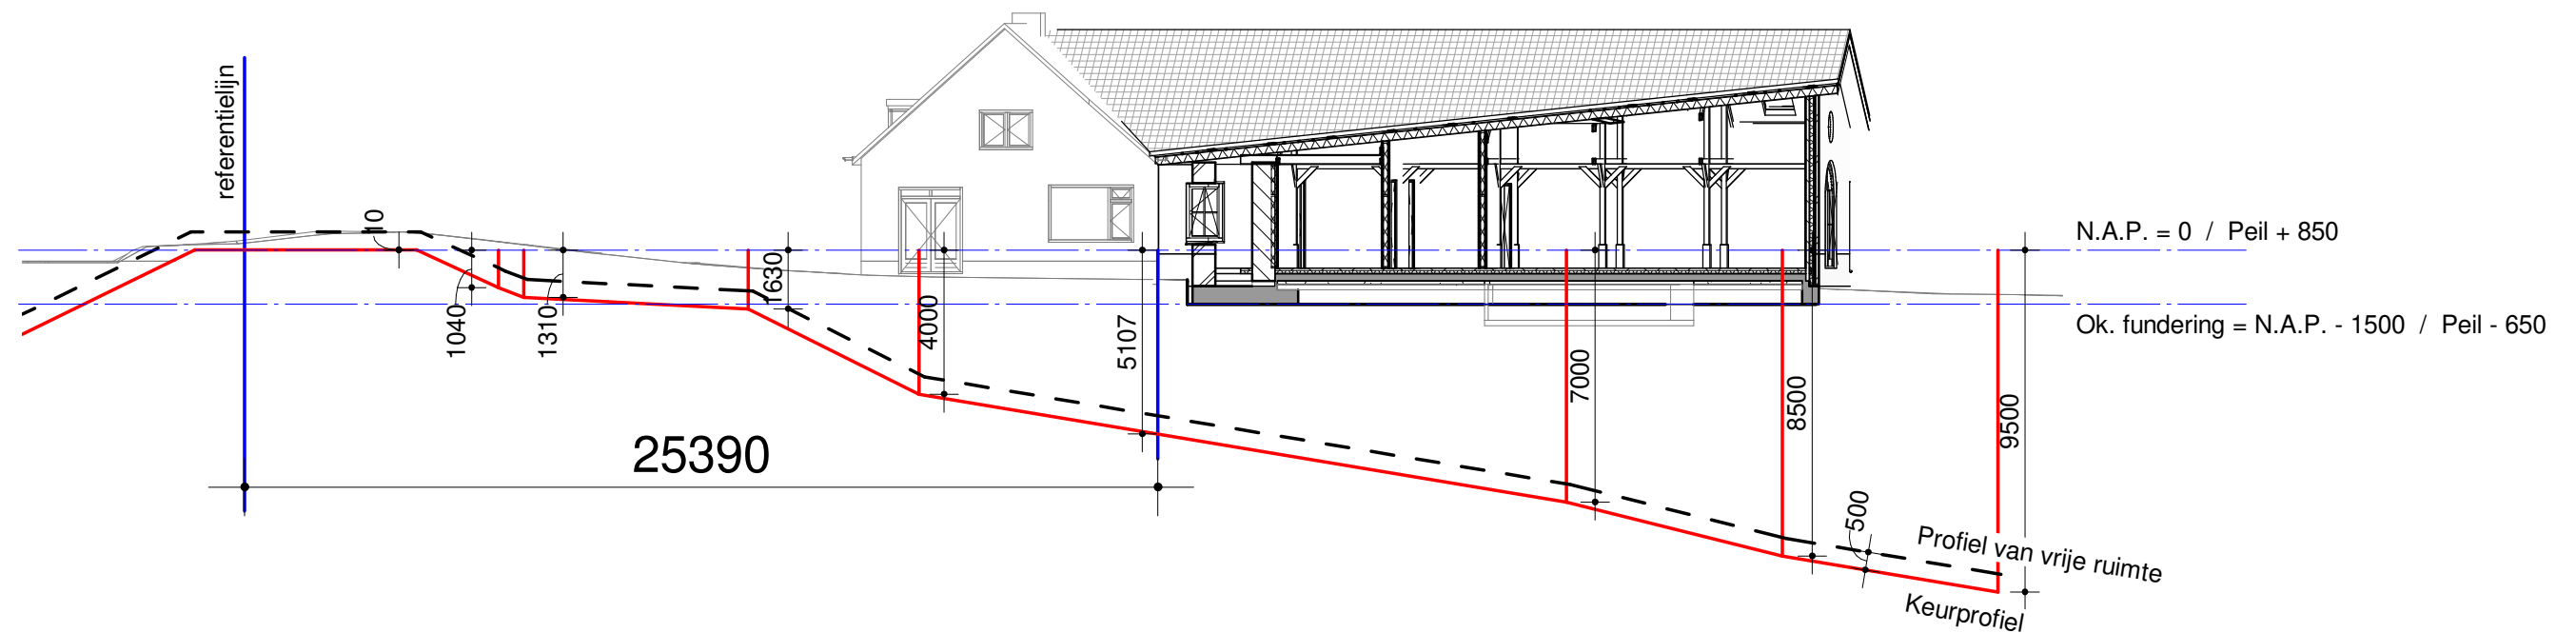

Veenweg 149
3641 SJ Mijdrecht

t: 0297 239 259

info@hwwanderlaan.nl
www.hwwanderlaan.nl

Projectnummer 2018010

Projectomschrijving Renovatie bestaande stal Oostzijde 92 De Hoef

Opdrachtgever
Janmaat Duurzame
Installatietechnieken

Omschrijving
Leggerprofiel sec. waterkering incl.
gebouw

Fase/ Status

Formaat
A3

Schaal
1:200

Getekend
gde

Datum
06-07-2020

Wijzigingsdatum

Tekeningnummer

VO.02



ARCHITEKTEN- EN INGENIEURSBUREAU
www.hwwanderlaan.nl

H.W.van der Laan b.v.