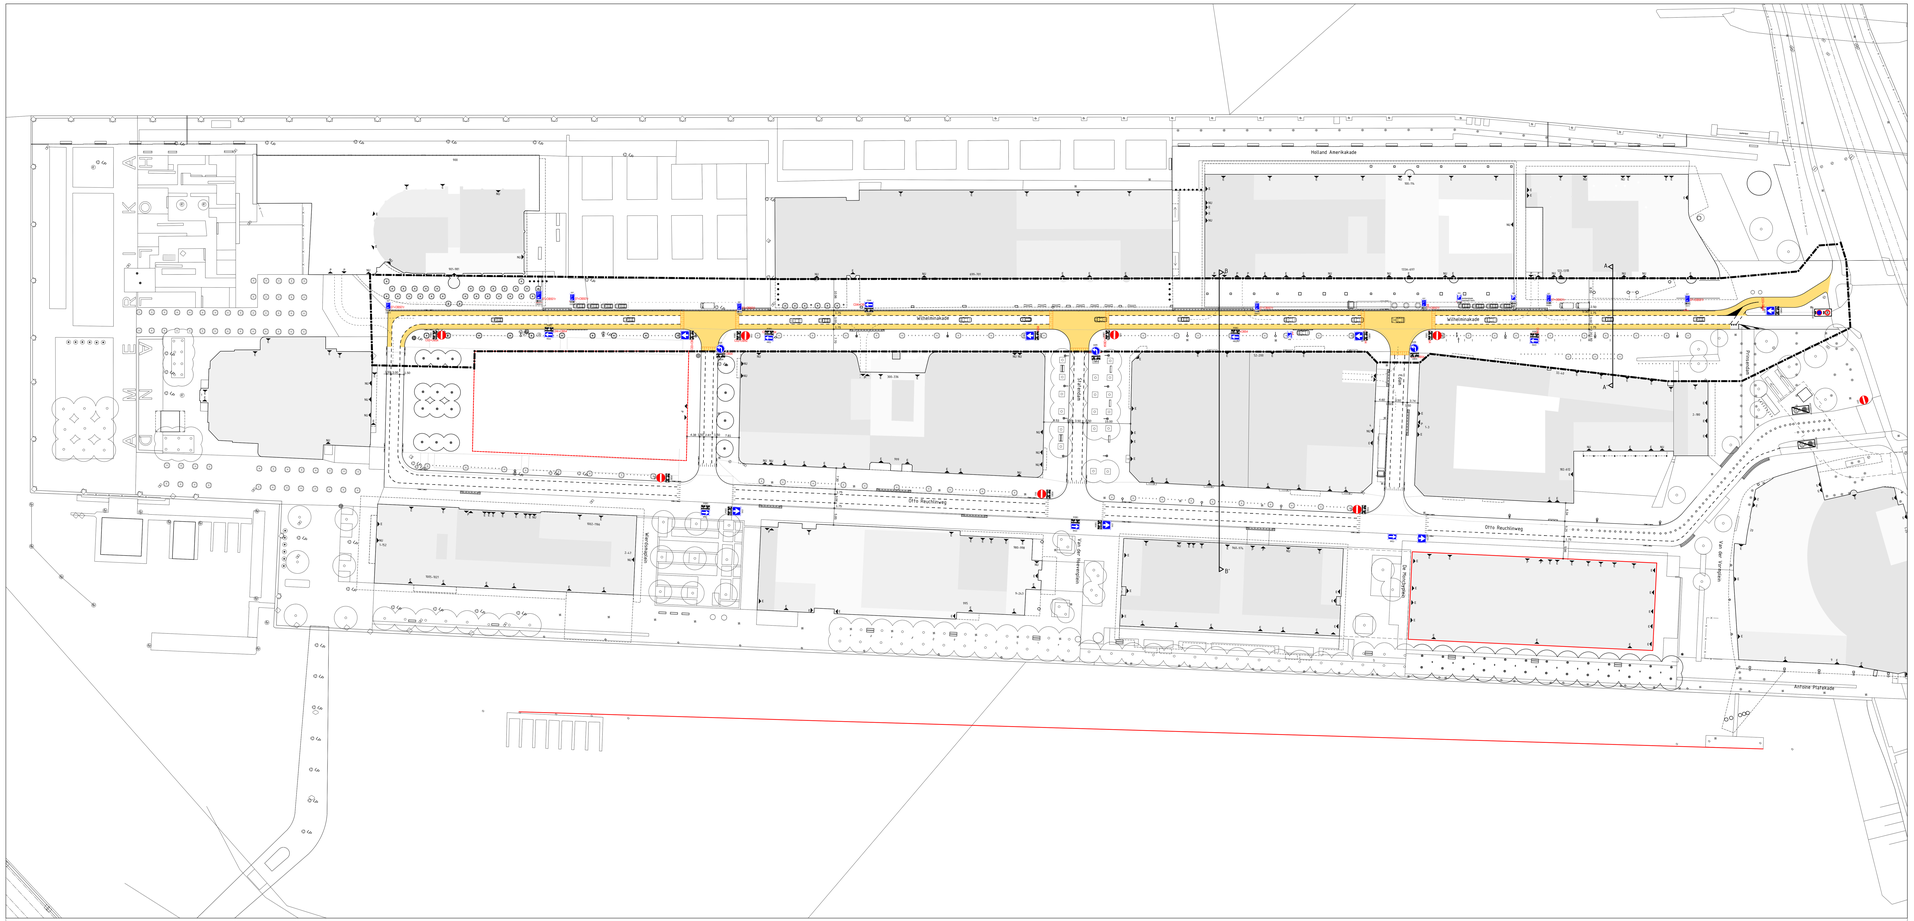


## Doorsnede A - A'

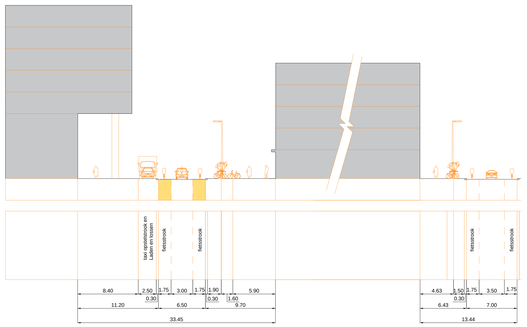


schaal 1:200

## Doorsnede B - B'

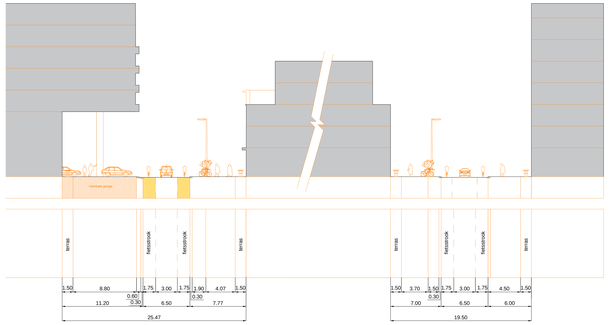


schaal 1:200

H:\nes-cad\Wilhelminapier\fietsstrok Wilhelminapier\fietsstrook_geel.jpg

H:\nes-cad\Wilhelminapier\fietsstrok Wilhelminapier\fietsstrok_rood_1.jpg

voorgestelde fietsstroken

huidige situatie

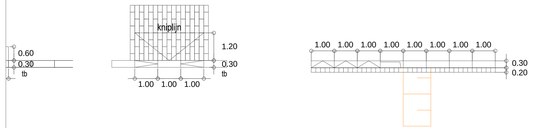


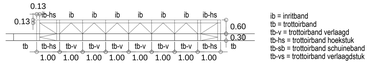


ib = inritband
tb = trottoirband
tb-v = trottoirband verlaagd
tb-hs = trottoirband hoekstuk
tb-sb = trottoirband schuineband
tb-vs = trottoirband verlaagdstuk

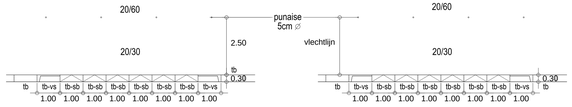


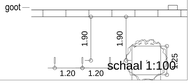


schaal 1:100

| | | |
|---|---|---|
| Ines Marcus | 15-01-2020 | |
| Controleur dcm | Datum | Versie |

Actualisatie Buitenruimte Wilhelminapier
Verlevendingsmaatregelen Verkeer
eerste fase uitvoering 2020

Schaal: 1:500
Formaat: 1:Model
Beurt:

**Gemeente Rotterdam**
**Stadsontwikkeling**
Afdeling Ruimte & Wonen

Bestandsnaam: Actualisatie buitenruimte inrichting Wilhelminapier 2020 - tekeningen.dwg

TE - 20 / -----

Blad/Bl: 1/1