


RENVOOI FUNDATIEPLAAT
DIKTE: 300mm
BETONKWALITEIT: C20/25
WAPENINGSSTAAL: B500B
MILIEUKLASSE: XC4/XF1
DEKKING ONDER: 45mm
DEKKING BOVEN: 45mm
BASISWAPENING BOVEN: # Ø10-100
BASISWAPENING ONDER: # Ø12-100
LET OP
Indien geen sonderingen aanwezig, keuze van type fundering geheel ter verantwoording van opdrachtgever.

opslagtank:
leeggewicht: 110kN
vulgewicht: 40kN

verdamper:
gewicht: 3kN

PEIL
dikte
300
mm

- Fundatieplaat -
(schaal 1:20)

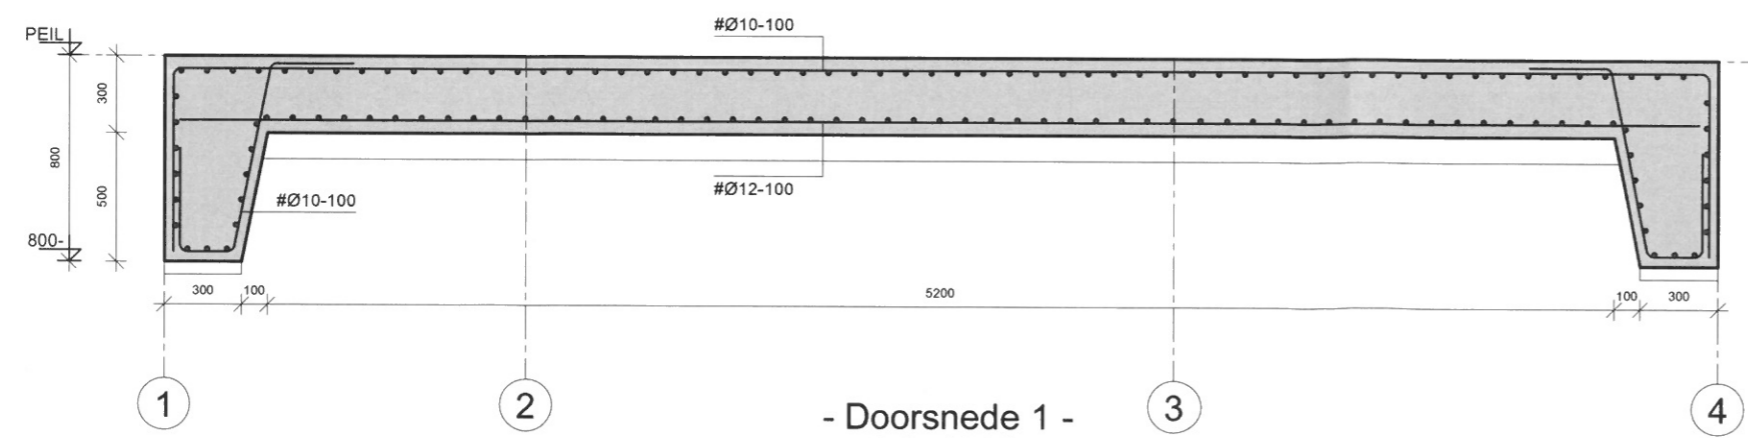

- Doorsnede 1 -
(schaal 1:20)

datum	11-04-2014
wijz. A	
wijz. B	
wijz. C	
wijz. D	

projectleider Dave van Bilsen	project Fundatieplaat tank + verdamper brandweeroefencentrum Falck Nutec
tekenaar Bart van der Wijst	opdracht Falck Postbus 8223 tel. 3503 RE Utrecht fax
werknummer 14-053	
tekeningnummer BC101	onderdeel Bestektekening - Constructie Schema + detaillering
schaal 1:20	



www.wouters-bouwadvies.nl
info@wouters-bouwadvies.nl
@WoutersBouwadv
www.facebook.com/WoutersBouwadvies

Marktstraat 47 Mierlo
Postbus 48 5730 AA Mierlo
T +31 (0)492 - 430 114
F +31 (0)492 - 430 115



Bouwconstructies | Bouwkundig tekenwerk | Brandpreventie | Bouwbesluit | Energieprestatie