

status :
DEFINITIEF

V02

formaat : A3
 schaal : 1 : 5
 datum : 23-06-2020
 getekend : H. J. Hobma
 werknr. : 19-0030


opdrachtgever : Hoogheemraadschap van Schieland en de Krimpenerwaard
 project : Bovenbouw gemeaal Oostpolder te Gouda
 onderwerp : Principe detail

opdrachtgever
 project
 onderwerp

Lemmerweg 51 8608 AA Sneek Tel.: 0515-414238 E-mail: bis@bissneek.nl
 Internet: www.bissneek.nl

bla


V02

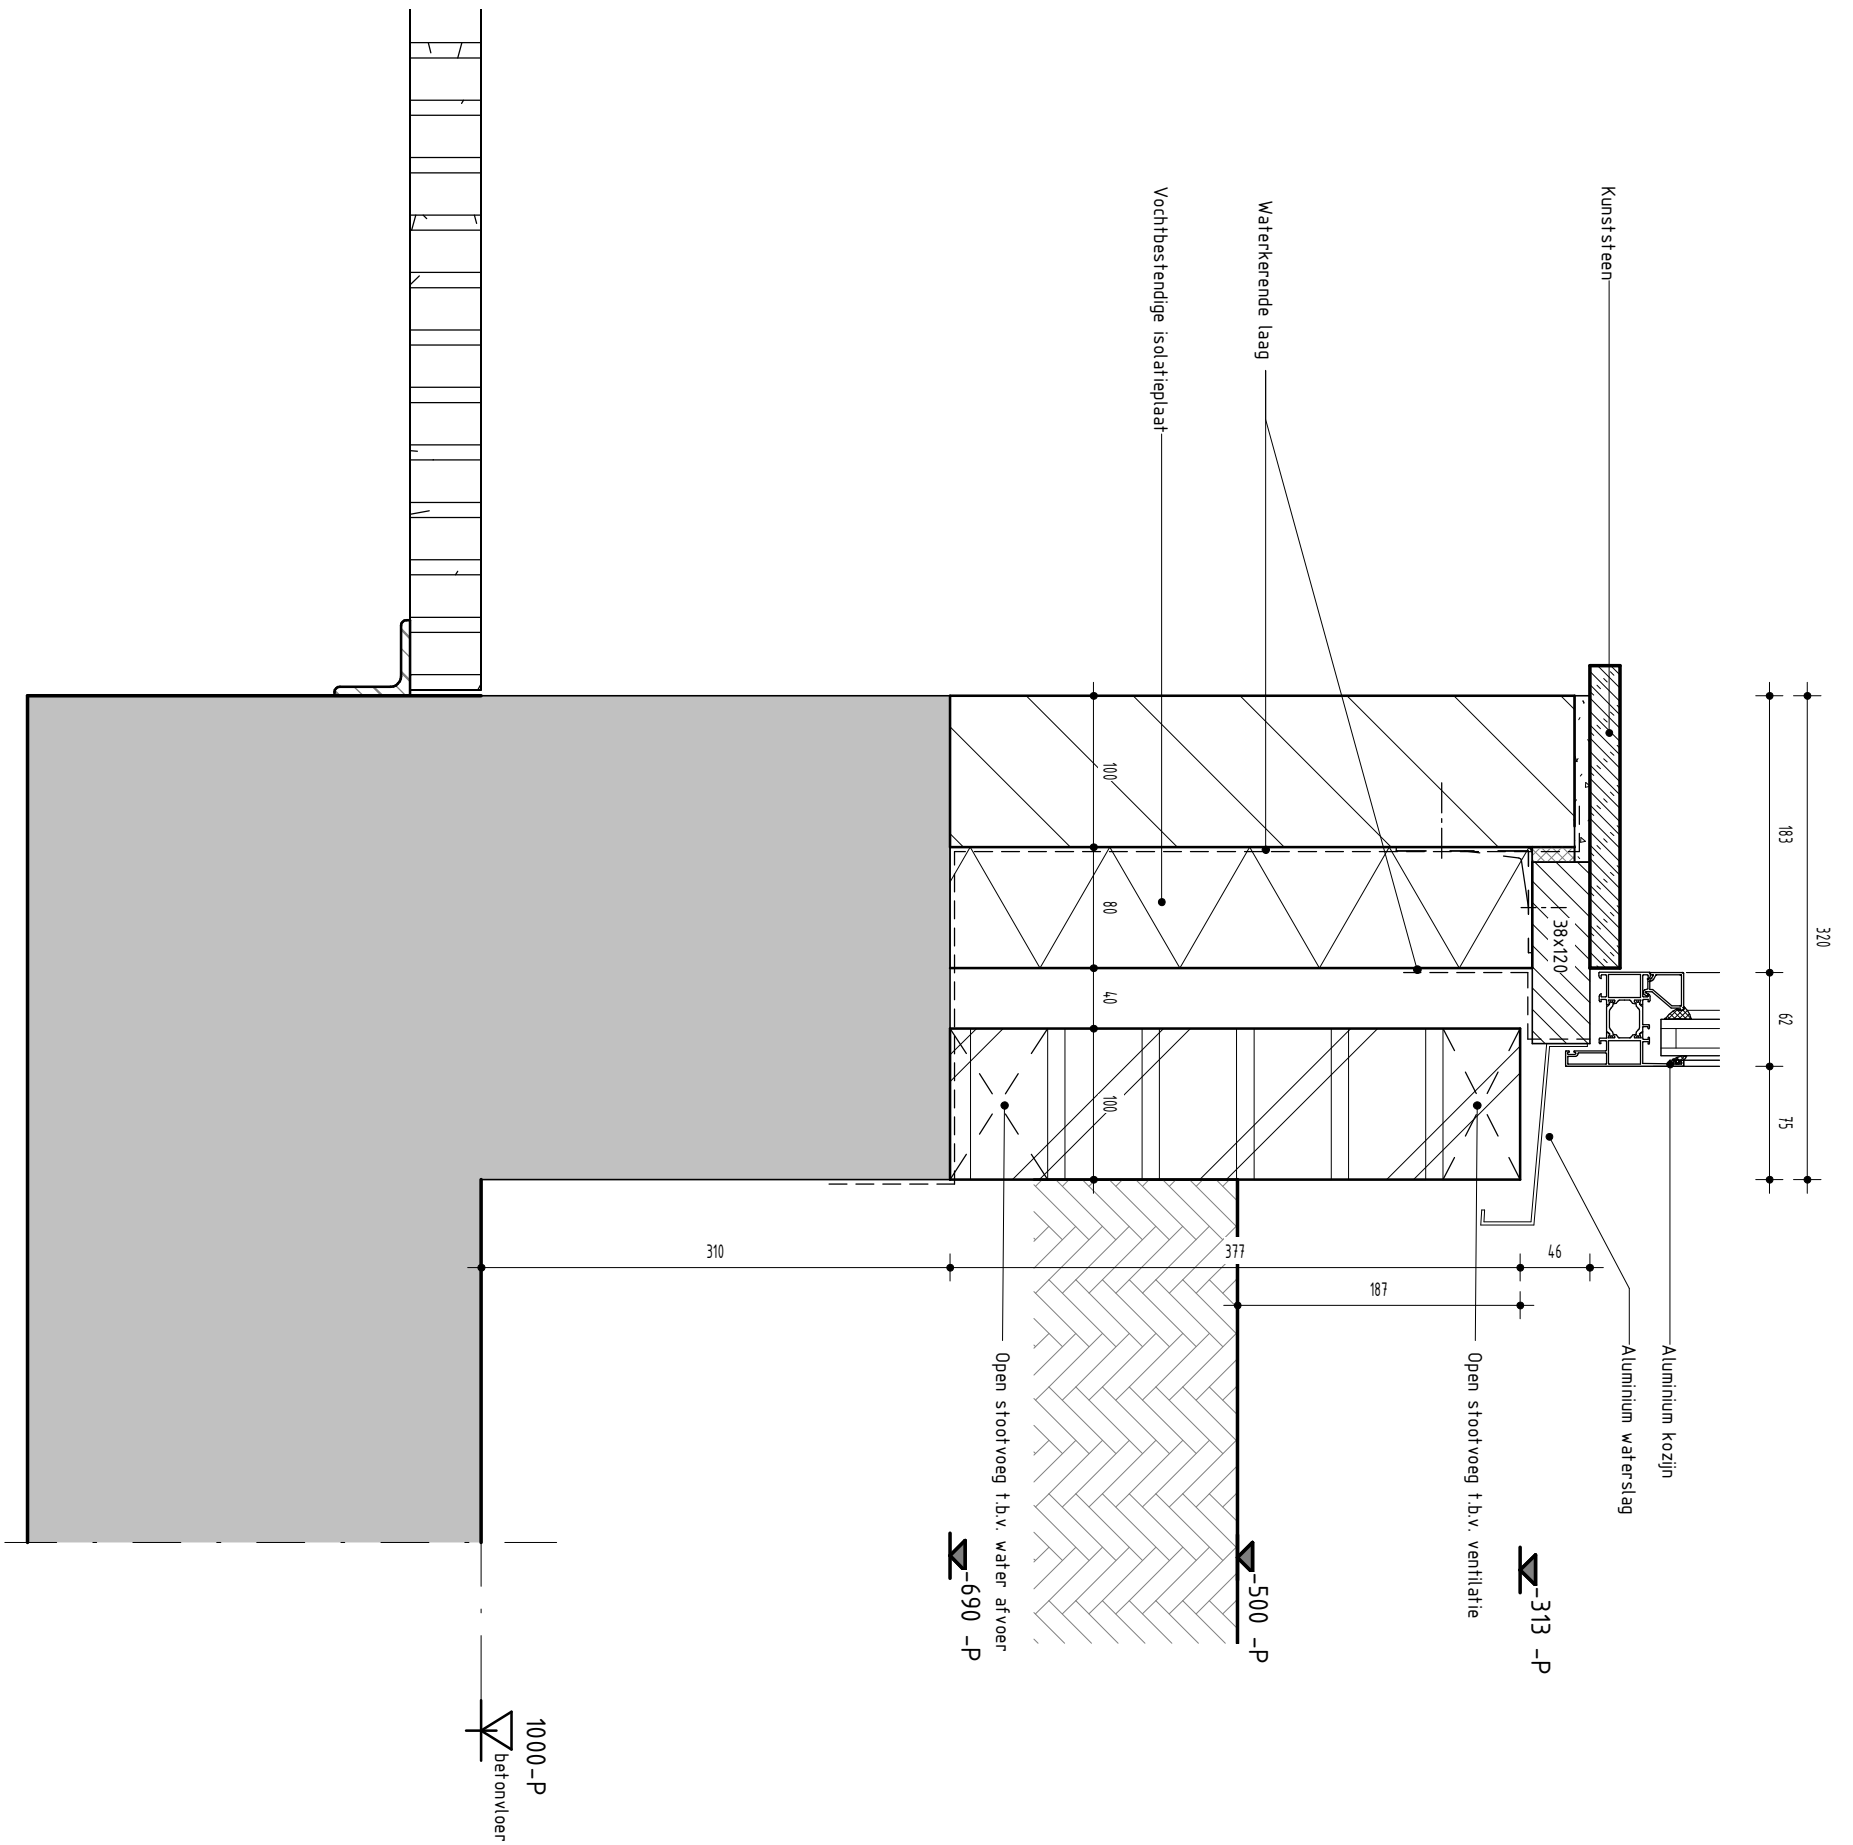


status : **DEFINITIEF**

V04
formaat : A3
schaal : 1 : 5
datum : 23-06-2020
getekend : H. J. Hobma
werknr. : 19-0030


Dakopbouw gevel bu naar bi ($R_c \geq 2,50 \text{ m}^2 \cdot \text{K/W}$):
- sedumdak (opbouw volgens leverancier)
- betonafdichting Kimmenade
- Prefab betonnen dak
e.e.a. volgens opgave constructeur leverancier
- Heraklith Tektalan A2 o.g.
bevestiging vlgs opgave fabrikant

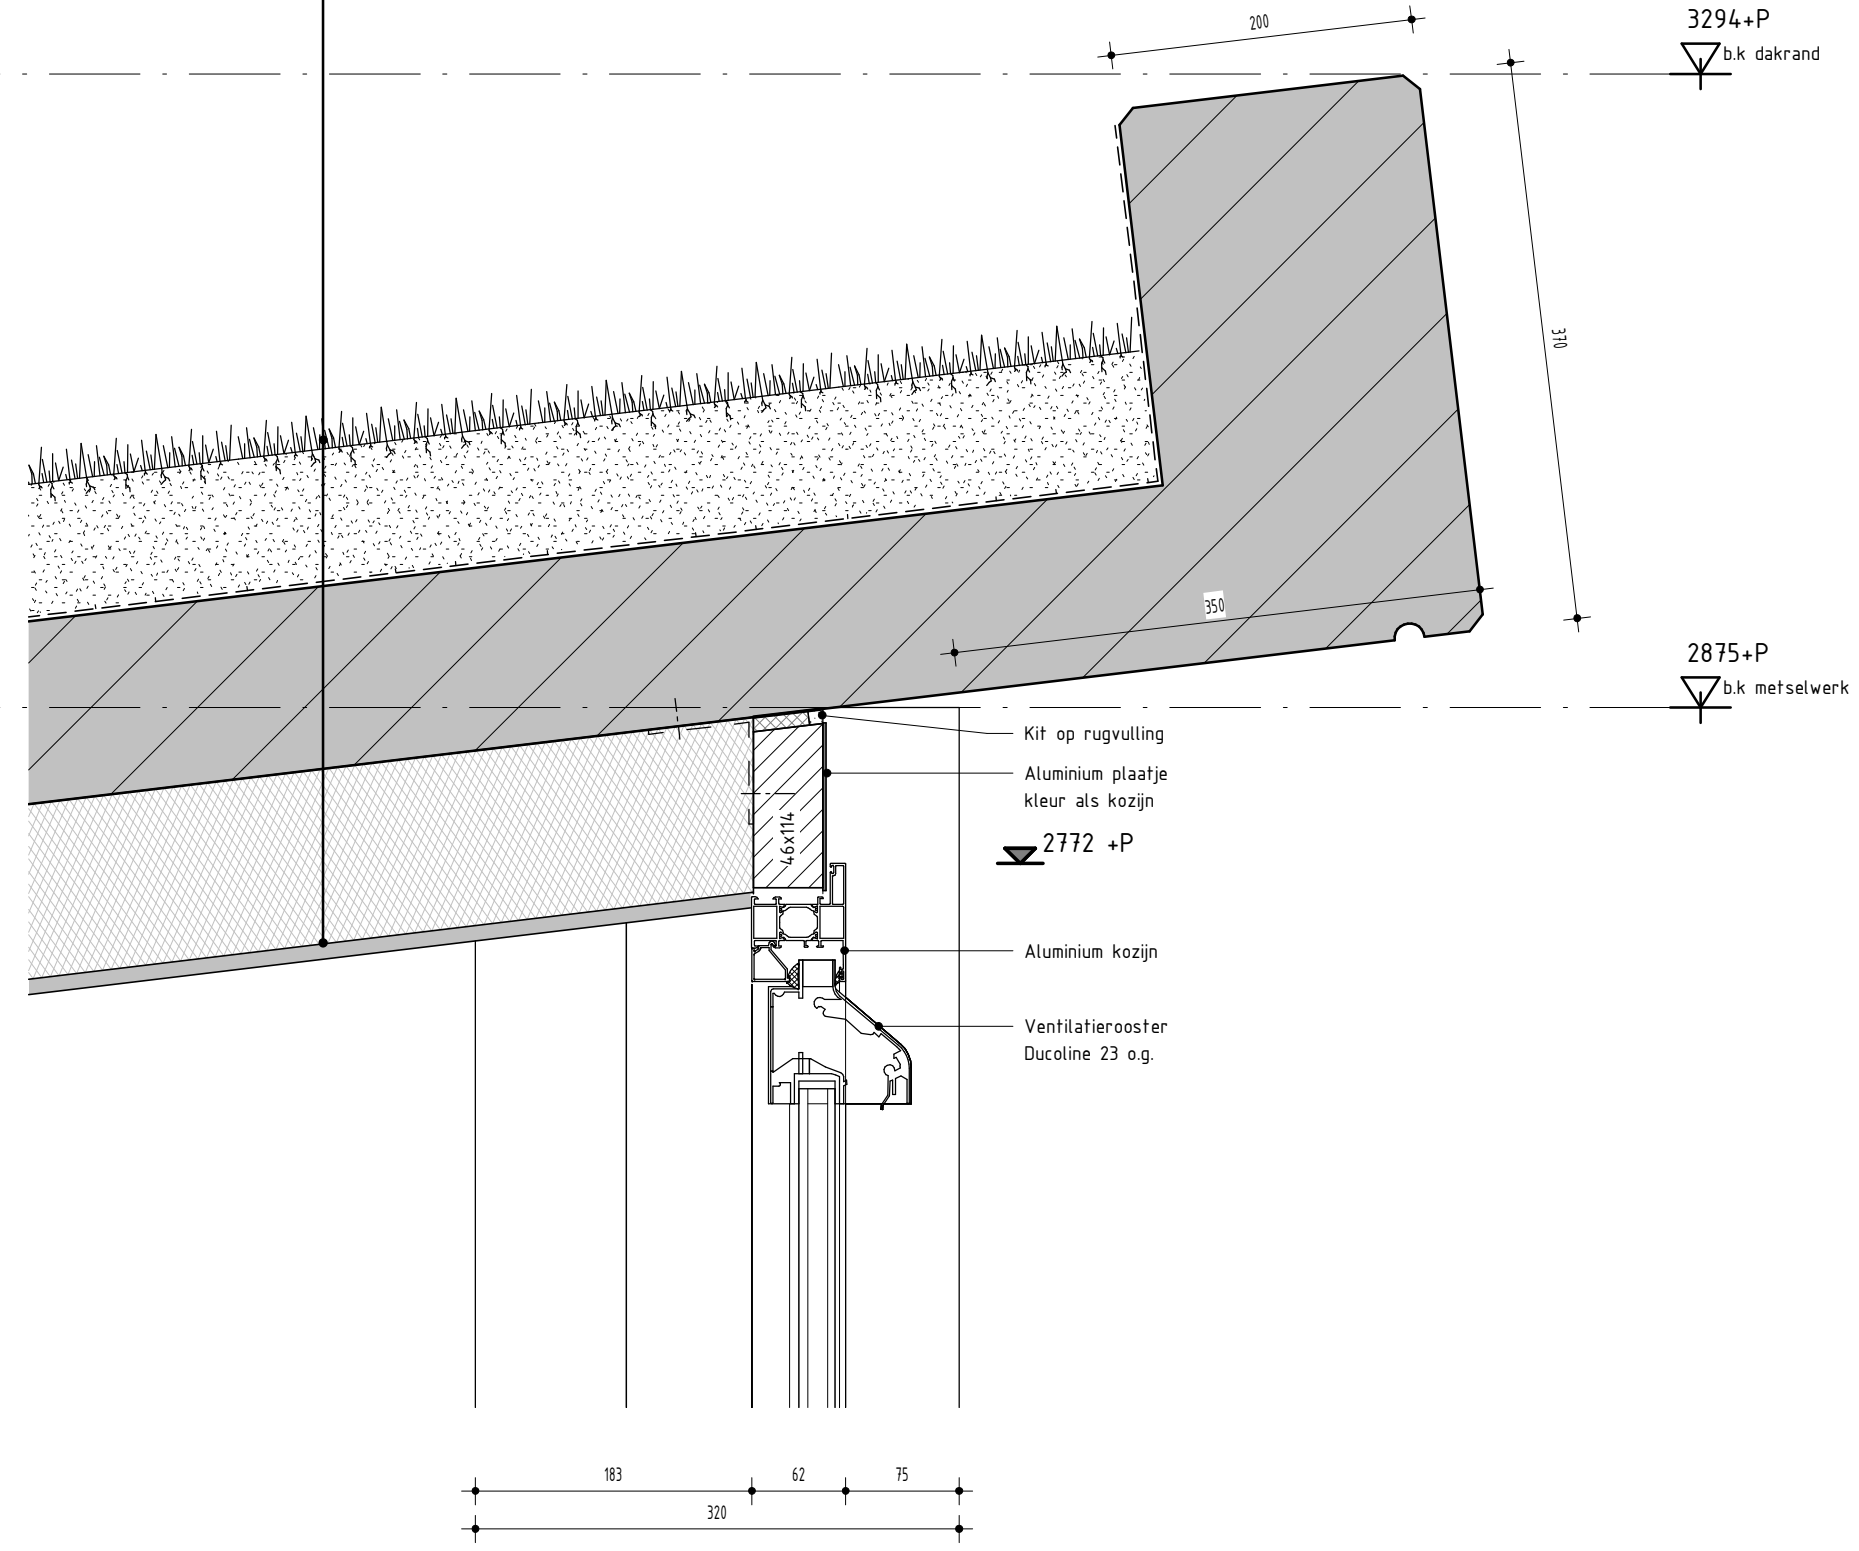

opdrachtgever : Hoogheemraadschap van Schieland en de Krimpenerwaard
project : Bovenbouw gemeaal Oostpolder te Gouda
onderwerp : Principe detail

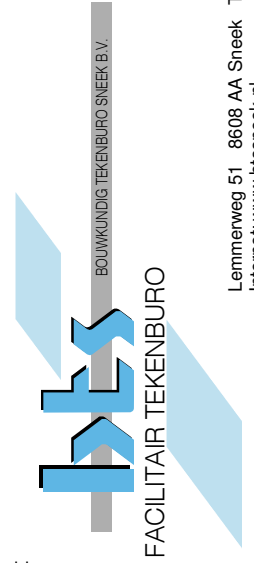


Lemmerweg 51 8608 AA Sneek Tel.: 0515-414238 E-mail: bis@bissneek.nl
Internet: www.bissneek.nl

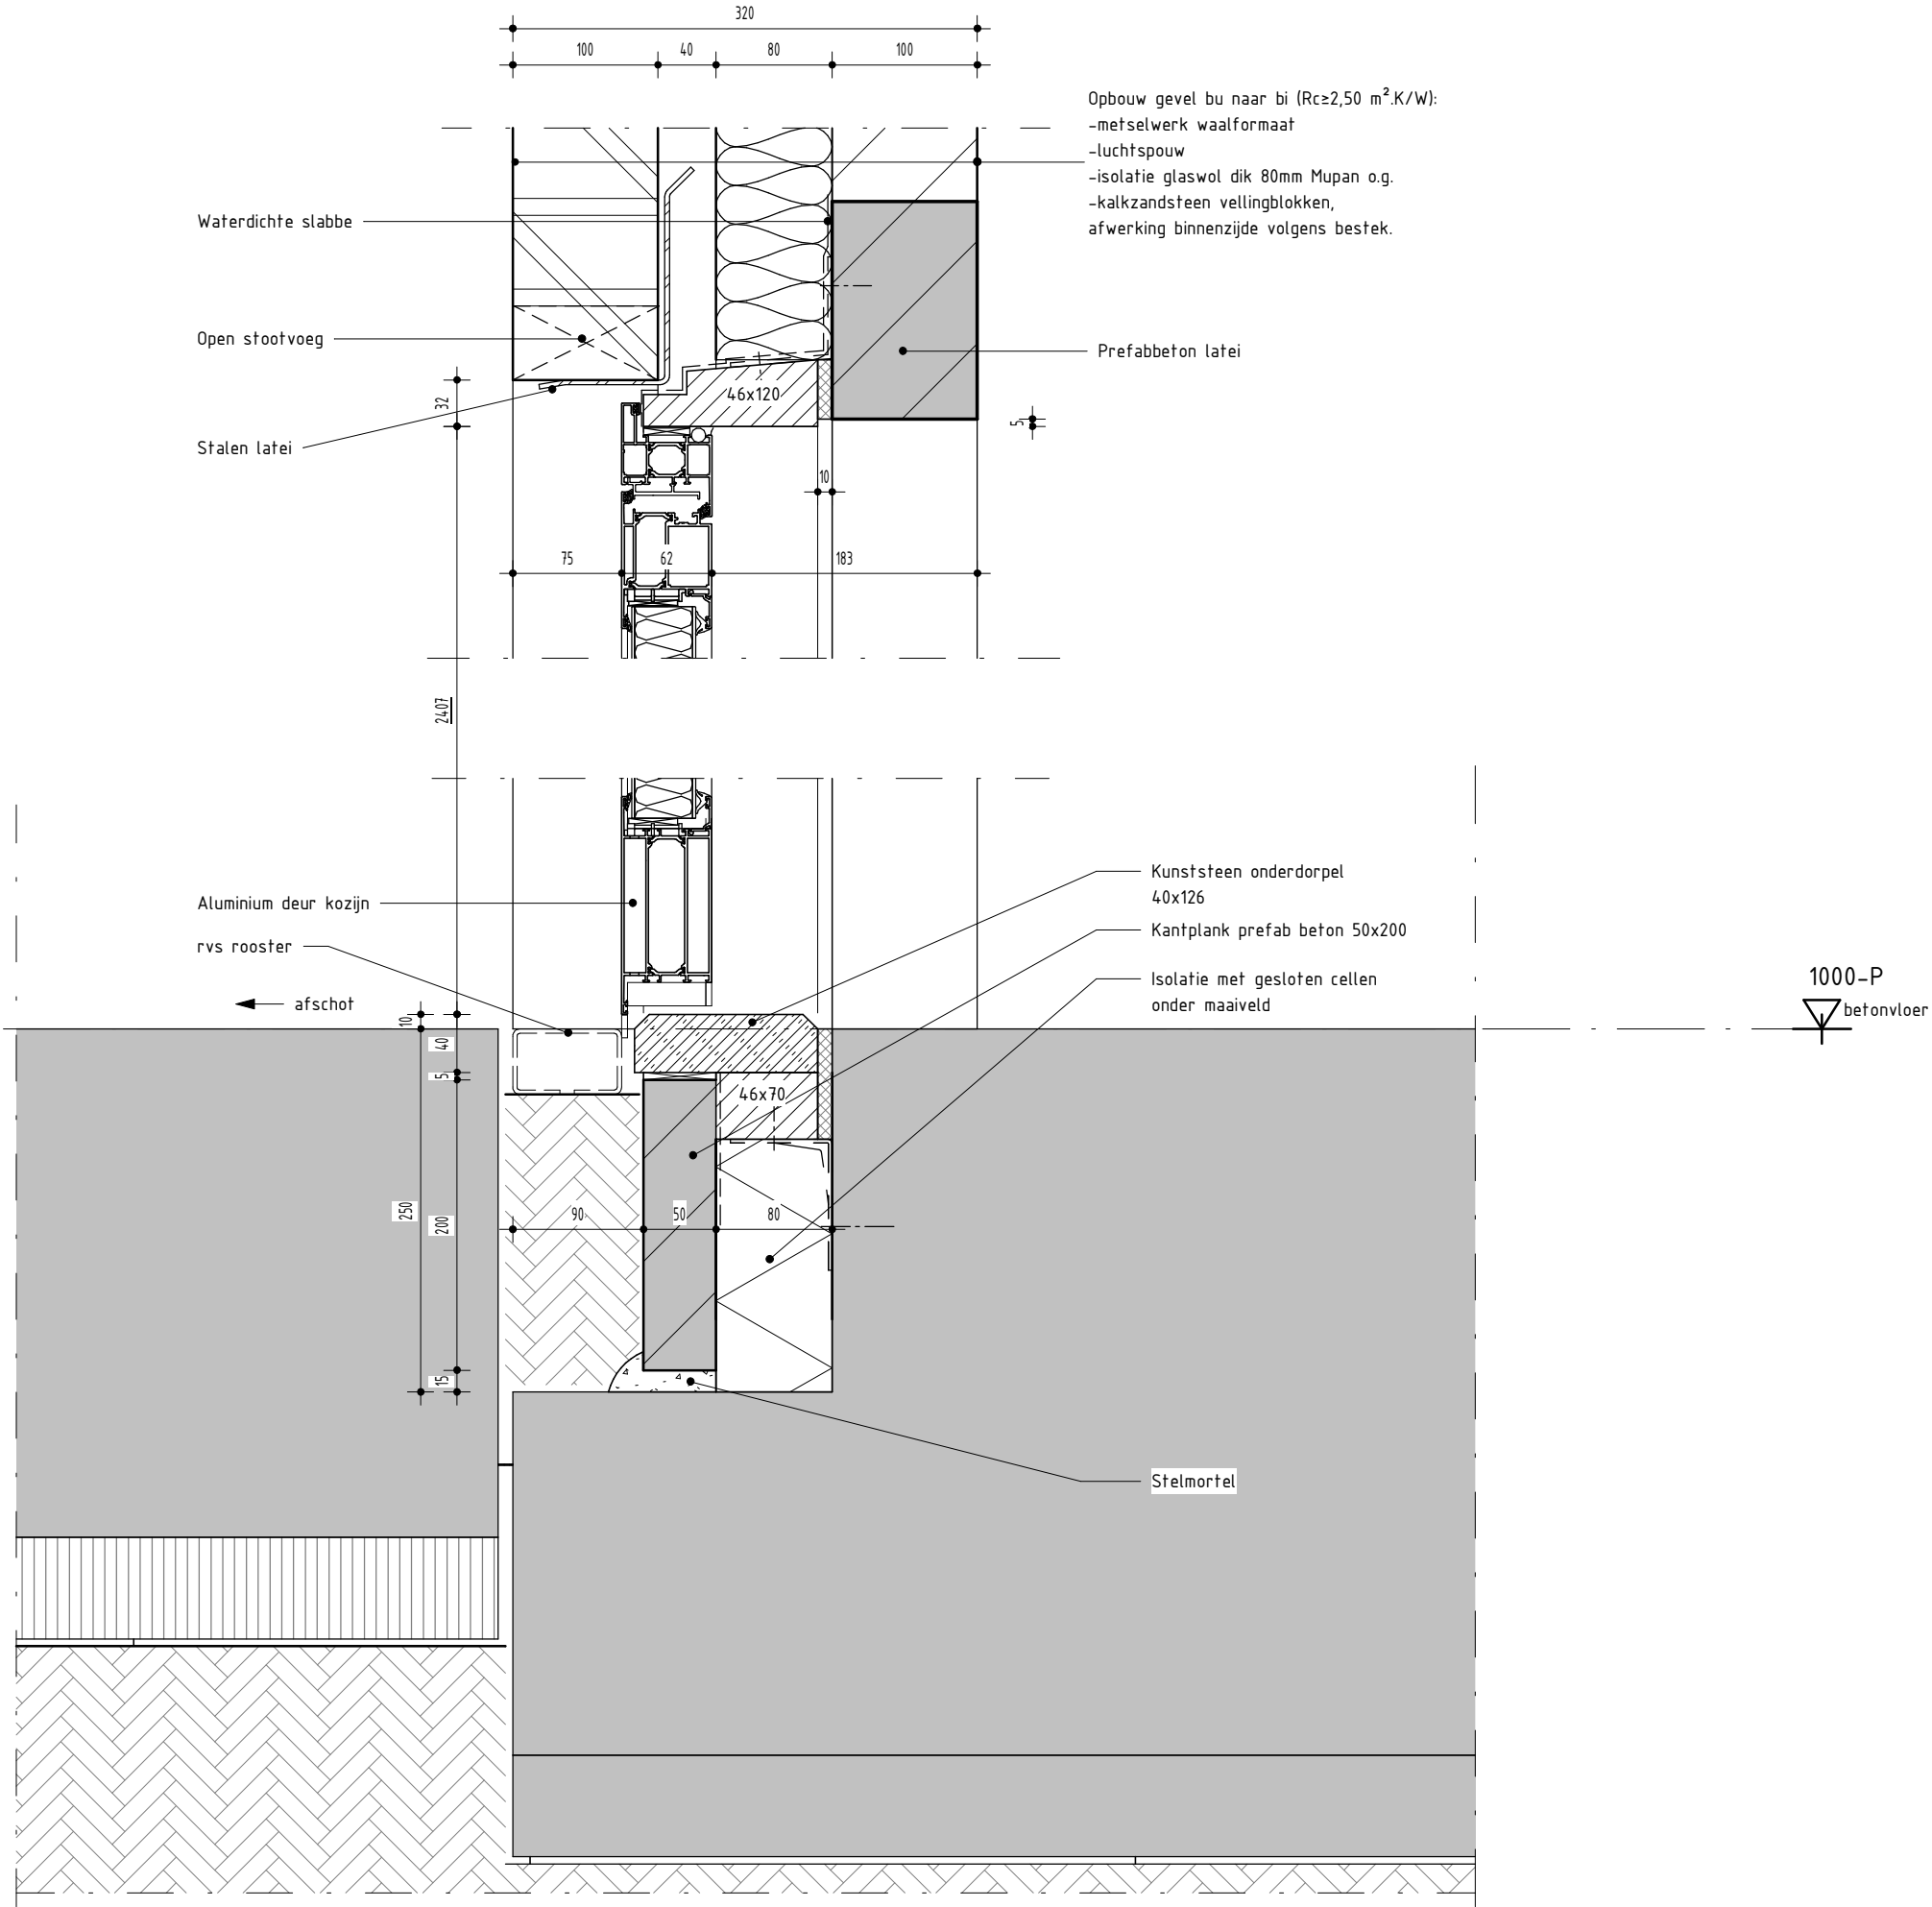

Status : **DEFINITIEF**

V05
 formaat : A3
 schaal : 1 : 5
 datum : 23-06-2020
 getekend : H. J. Hobma
 werknr. : 19-0030

opdrachtgever : Hoogheemraadschap van Schieland en de Krimpenerwaard
 project : Bovenbouw gemeaal Oostpolder te Gouda
 onderwerp : Principe detail

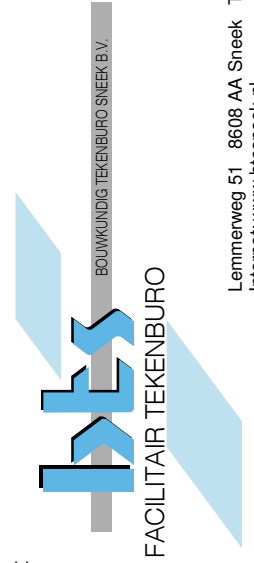

Lemmerweg 51 8608 AA Sneek Tel.: 0515-414238 E-mail: bts@btsneek.nl
 Internet: www.btsneek.nl

