



DETAIL BUIS

Schaal: 1: 100

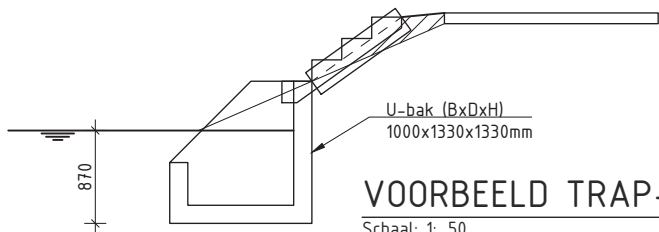


VOORBEELD TRAP+U-BAK

Schaal: 1: 50

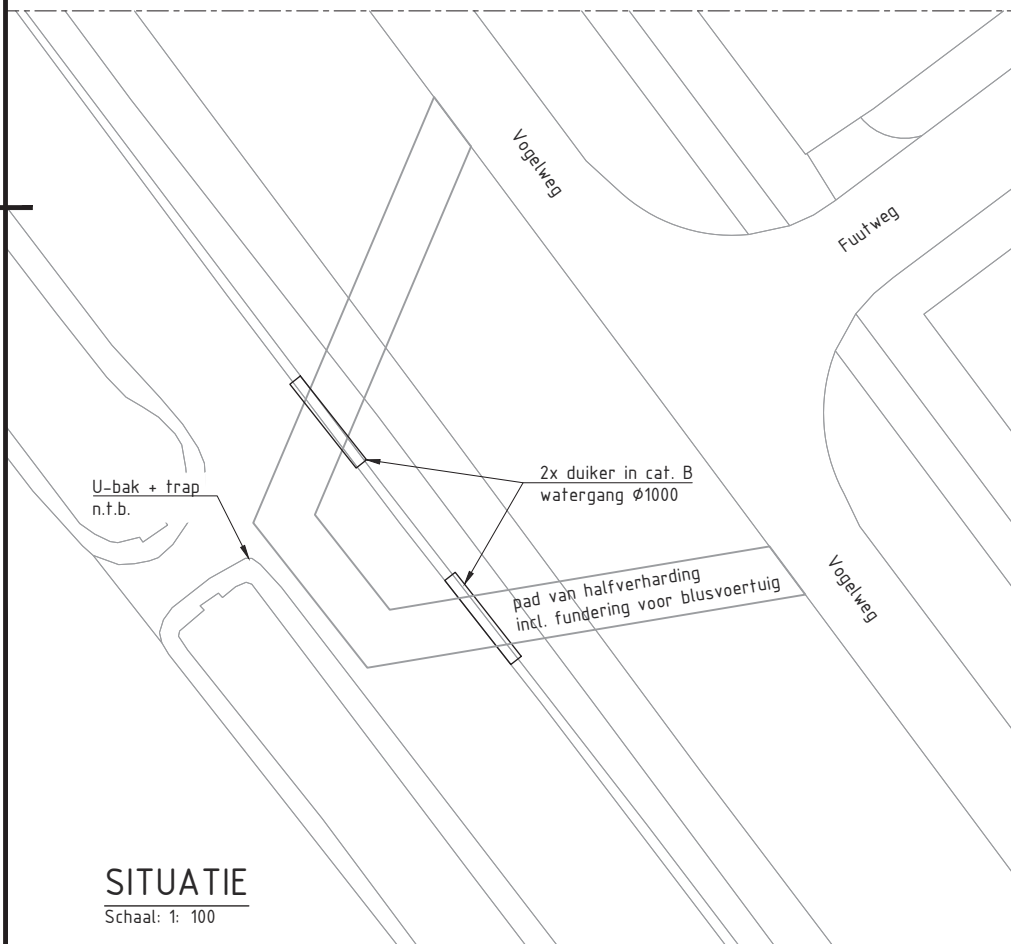

SITUATIE

Schaal: 1: 100

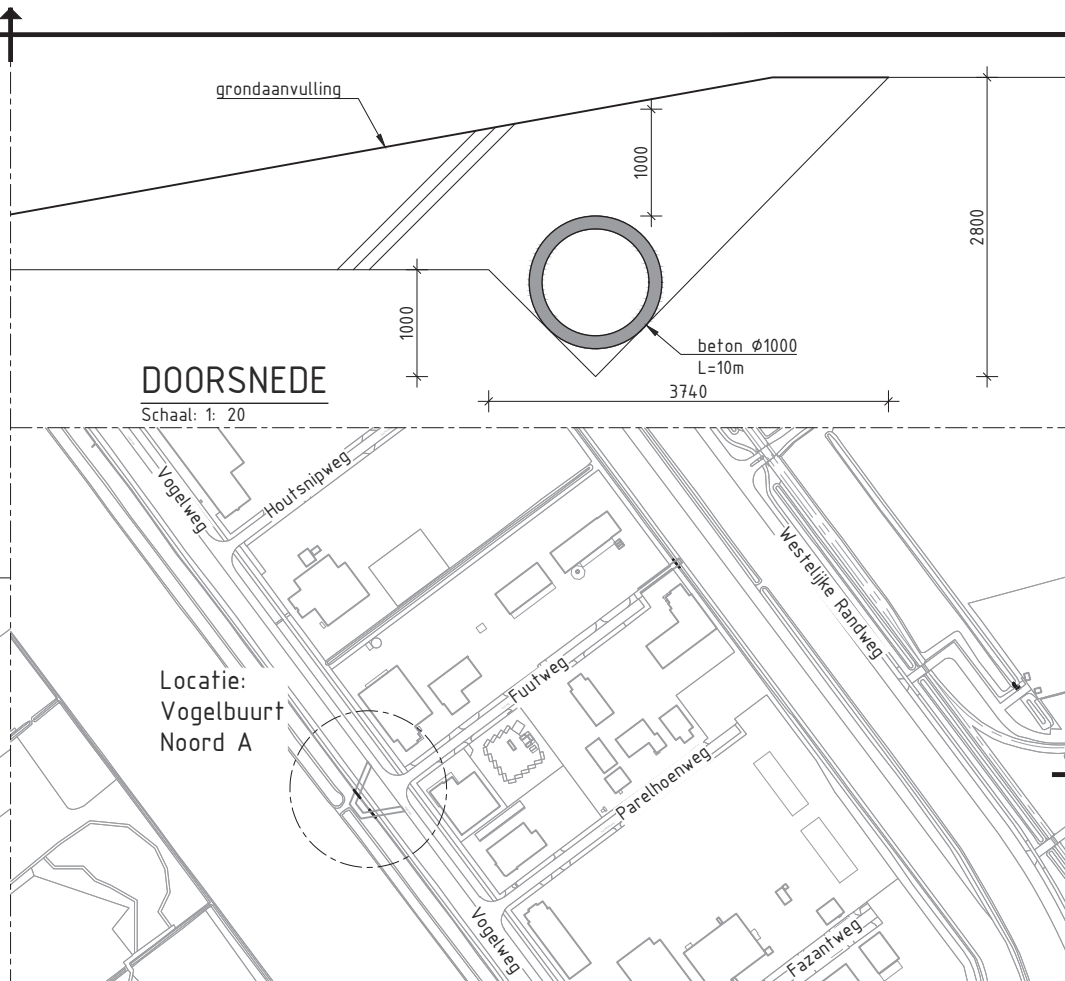

DOORSNEDE

Schaal: 1: 20

SITUATIE

Schaal: 1: 5000

- OPMERKINGEN**
- Maatvoering details in millimeters tenzij anders vermeld
 - Maatvoering topografie in meters tenzij anders vermeld
 - Maatvoering hoogte in meters t.o.v. N.A.P. tenzij anders vermeld
 - Maatvoering is niet op schaal indien onderstreept
 - Maatvoering in het werk te controleren
 - Coördinaten in Rijksdriehoekstelsel (RD)



OMSCHRIJVING WIJZIGING
-2e duiker toegevoegd
t.b.v. rondrijden brandweerwagens

OPDRACHTGEVER
Hendriks Infra

DATUM

2020-03-19

TEKENAAR

PROJECTOMSCHRIJVING
WATERWINPLAATSEN MOERDIJK

TEKENINGOMSCHRIJVING
VOGELBUURT NOORD A

1e UITGAVE

1e UITGAVE
-16

AT

IDENTIFICATIENUMMER 19238-TEK-008-DO

PROJECTNUMMER KENMERK FASE
19238 -TEK-008-DO

STATUS

DEFINITIEF

VERSIE

2