



DETAIL BUIS

Schaal: 1: 100

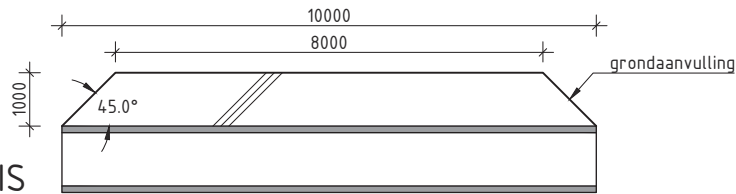

DOORSNEDE

Schaal: 1: 20

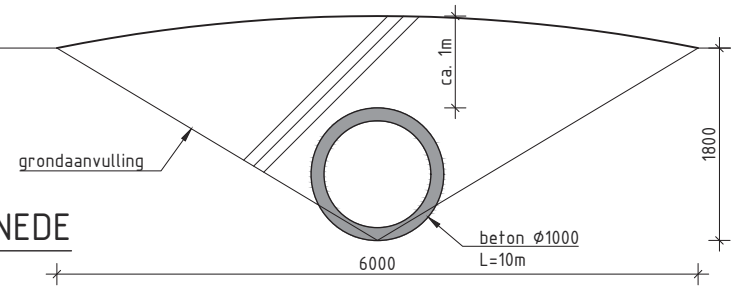

Locatie:
Vogelbuurt
Noord B

nieuwe dam/duiker
1000mm aanleggen en
verharding


SITUATIE

Schaal: 1: 5000



SITUATIE

Schaal: 1: 100

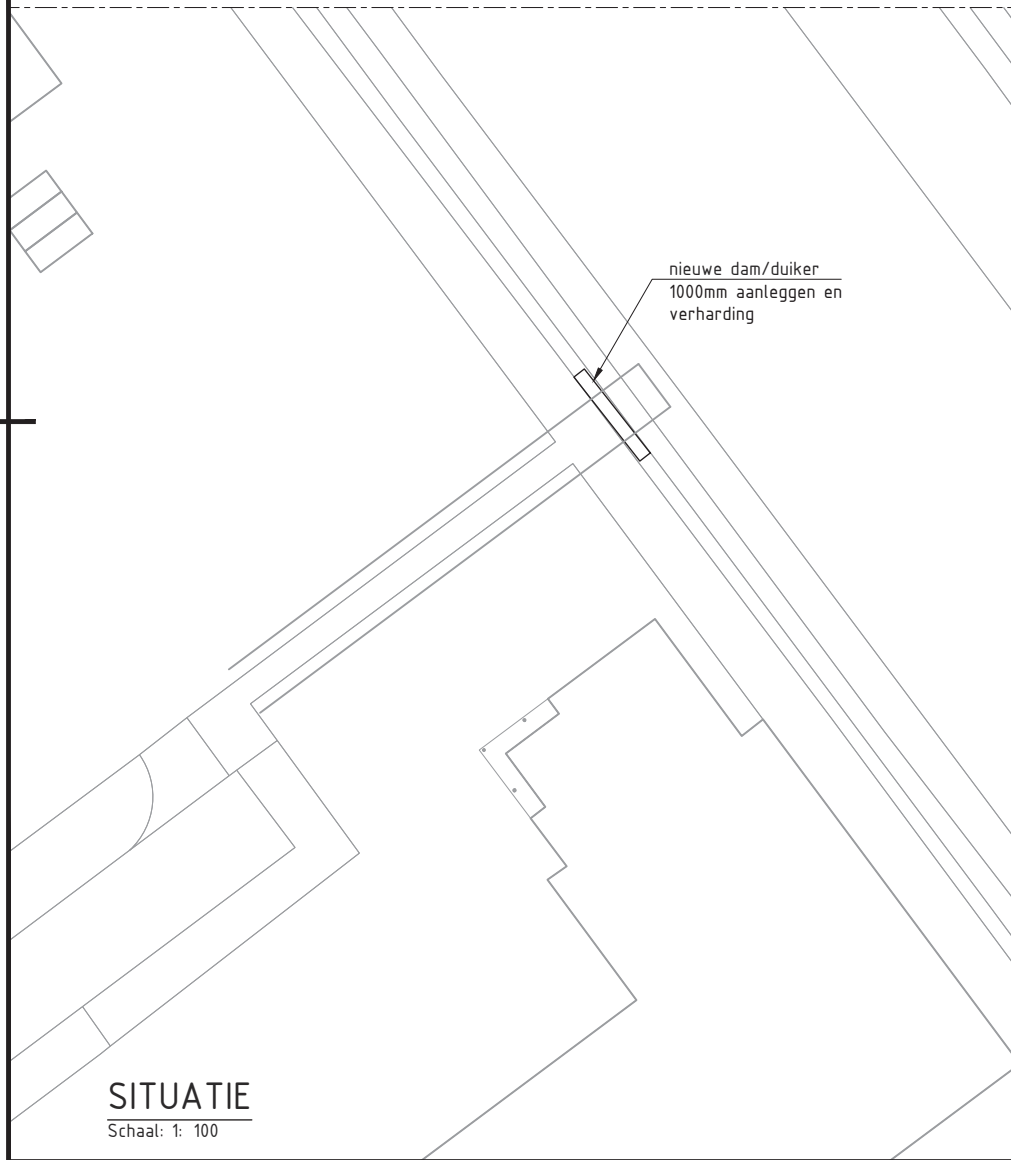

OPMERKINGEN

- Maatvoering details in millimeters tenzij anders vermeld
- Maatvoering topografie in meters tenzij anders vermeld
- Maatvoering hoogte in meters t.o.v. N.A.P. tenzij anders vermeld
- Maatvoering is niet op schaal indien onderstreept
- Maatvoering in het werk te controleren
- Coördinaten in Rijksdriehoekstelsel (RD)



OMSCHRIJVING WIJZIGING

OPDRACHTGEVER

Hendriks Infra

DATUM

PROJECTOMSCHRIJVING

WATERWINPLAATSEN MOERDIJK

2020-03-19

TEKENAAR

TEKENINGOMSCHRIJVING

VOGELBUURT NOORD B



AVE IDENTIFICATIENUMMER 19238-TEK-009-DO STATUS
DEFINITIEF

PROJECTNUMMER 19238 KENMERK -TEK-009-DO FASE 2
VERSIE 2