


U-bak (BxDxH)
1000x1330x1330mm


VOORBEELD TRAP+U-BAK

Schaal: 1: 50

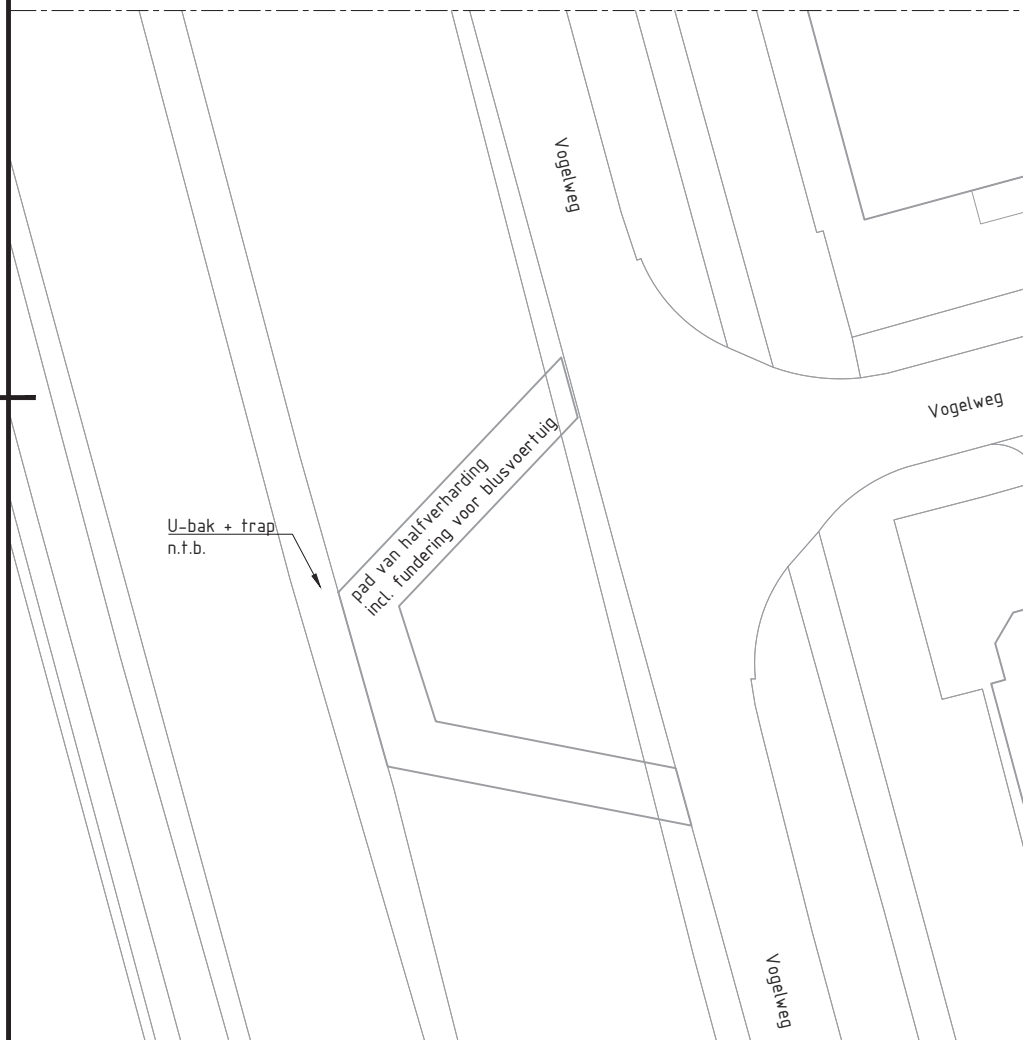

SITUATIE

Schaal: 1: 100

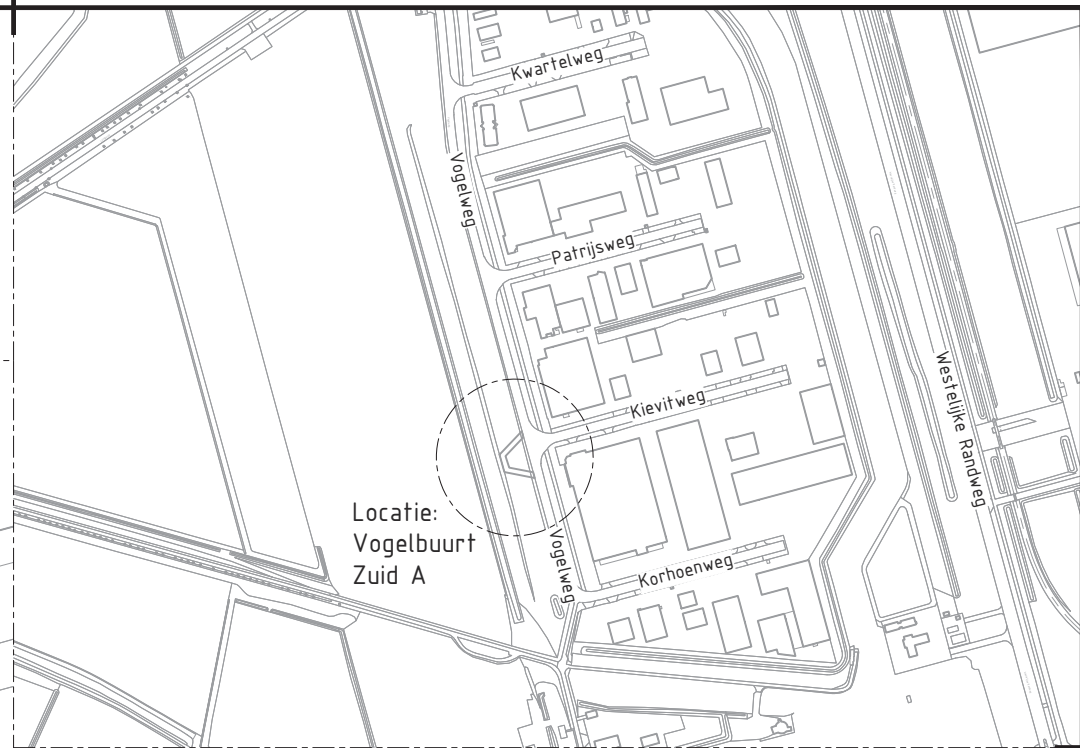

Locatie:
Vogelbuurt
Zuid A

SITUATIE

Schaal: 1: 5000

- OPMERKINGEN**
- Maatvoering details in millimeters tenzij anders vermeld
 - Maatvoering topografie in meters tenzij anders vermeld
 - Maatvoering hoogte in meters t.o.v. N.A.P. tenzij anders vermeld
 - Maatvoering is niet op schaal indien onderstreept
 - Maatvoering in het werk te controleren
 - Coördinaten in Rijksdriehoekstelsel (RD)



OMSCHRIJVING WIJZIGING -2e duiker toegevoegd t.b.v. rondrijden brandweerwagens	OPDRACHTGEVER Hendriks Infra
DATUM 2020-03-19	PROJECTOMSCHRIJVING WATERWINPLAATSEN MOERDIJK
TEKENAAR	TEKENINGOMSCHRIJVING VOGELBUURT ZUID A

IDENTIFICATIENUMMER	19238-TEK-010-DO	STATUS	DEFINITIEF
PROJECTNUMMER	19238	KENMERK	-TEK-010-DO
FASE		VERSIE	2