



DETAIL BUIS

Schaal: 1: 100

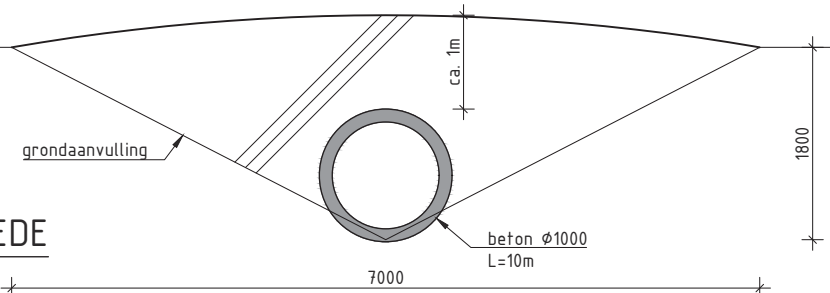

DOORSNEDE

Schaal: 1: 20

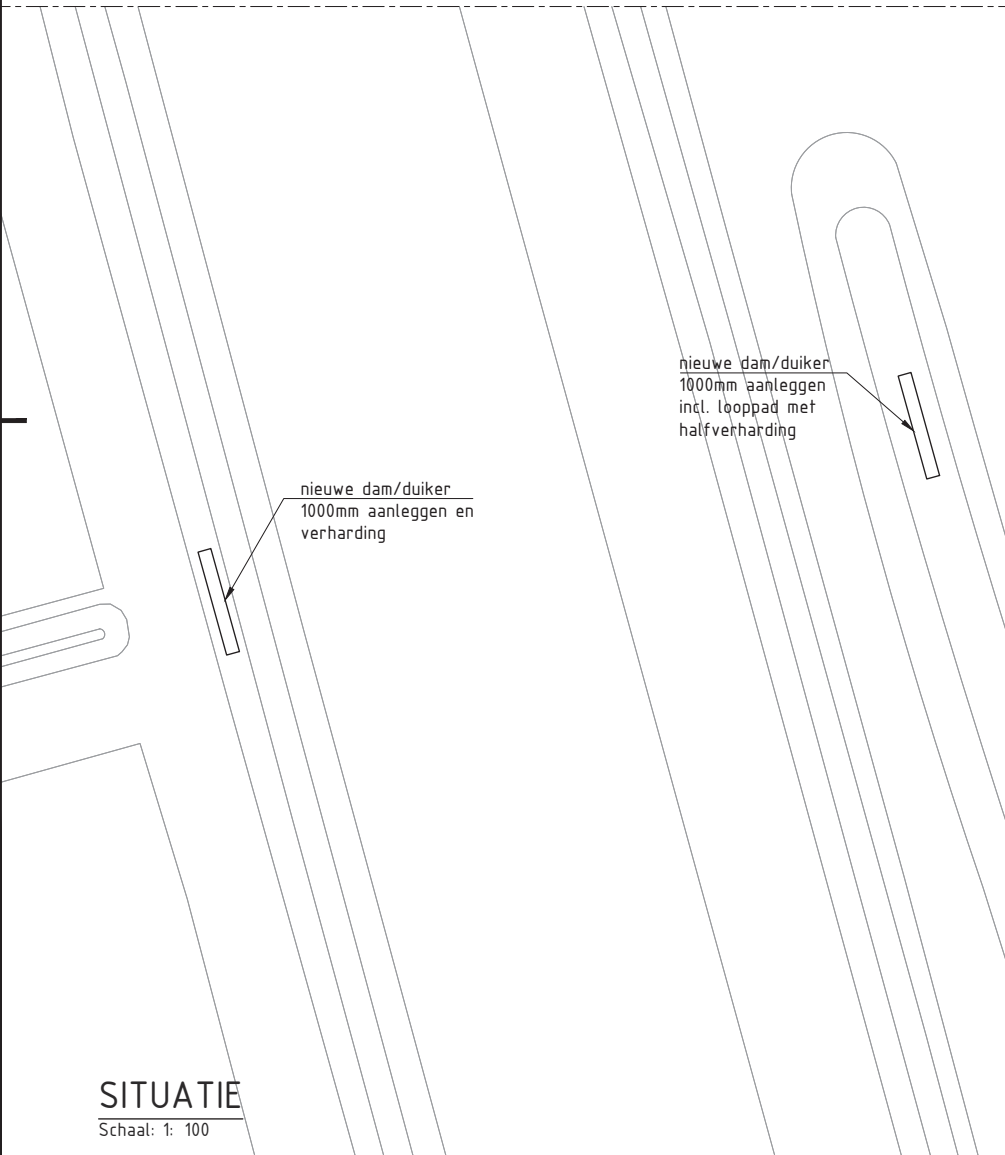

SITUATIE

Schaal: 1: 100



Locatie:
Vogelbuurt
Zuid B

SITUATIE

Schaal: 1: 5000

- OPMERKINGEN**
- Maatvoering details in millimeters tenzij anders vermeld
 - Maatvoering topografie in meters tenzij anders vermeld
 - Maatvoering hoogte in meters t.o.v. N.A.P. tenzij anders vermeld
 - Maatvoering is niet op schaal indien onderstreept
 - Maatvoering in het werk te controleren
 - Coördinaten in Rijksdriehoekstelsel (RD)



OMSCHRIJVING WIJZIGING	OPDRACHTGEVER		
-	Hendriks Infra		
DATUM	PROJECTOMSCHRIJVING		
2020-03-19	WATERWINPLAATSEN MOERDIJK		
TEKENAAR	TEKENINGOMSCHRIJVING		
	VOGELBUURT ZUID B		
IDENTIFICATIENUMMER 19238-TEK-011-DO		STATUS	
		DEFINITIEF	
PROJECTNUMMER	KENMERK	FASE	VERSIE
19238	-TEK-011-DO		2