


Dwarsprofiel DP-01
 t.o.v. as ALM - Biezenstraat
 bij mettering 150.000
 Schaal 1:50
 18.000m t.o.v. NAP



Dwarsprofiel DP-02
 t.o.v. as ALM - Biezenstraat
 bij mettering 190.000
 Schaal 1:50
 18.000m t.o.v. NAP

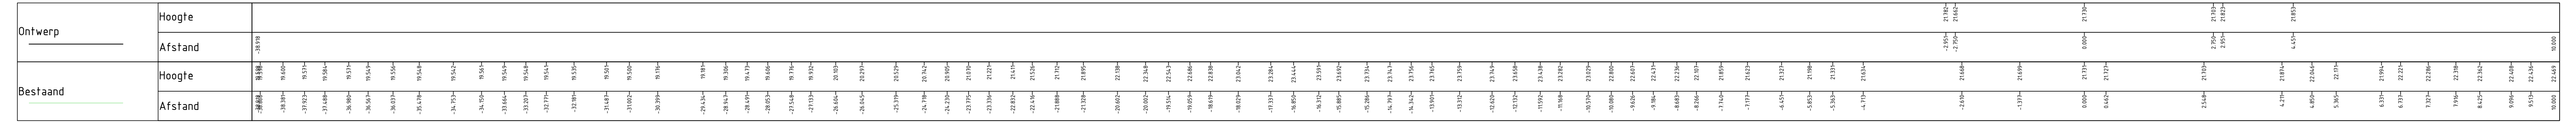