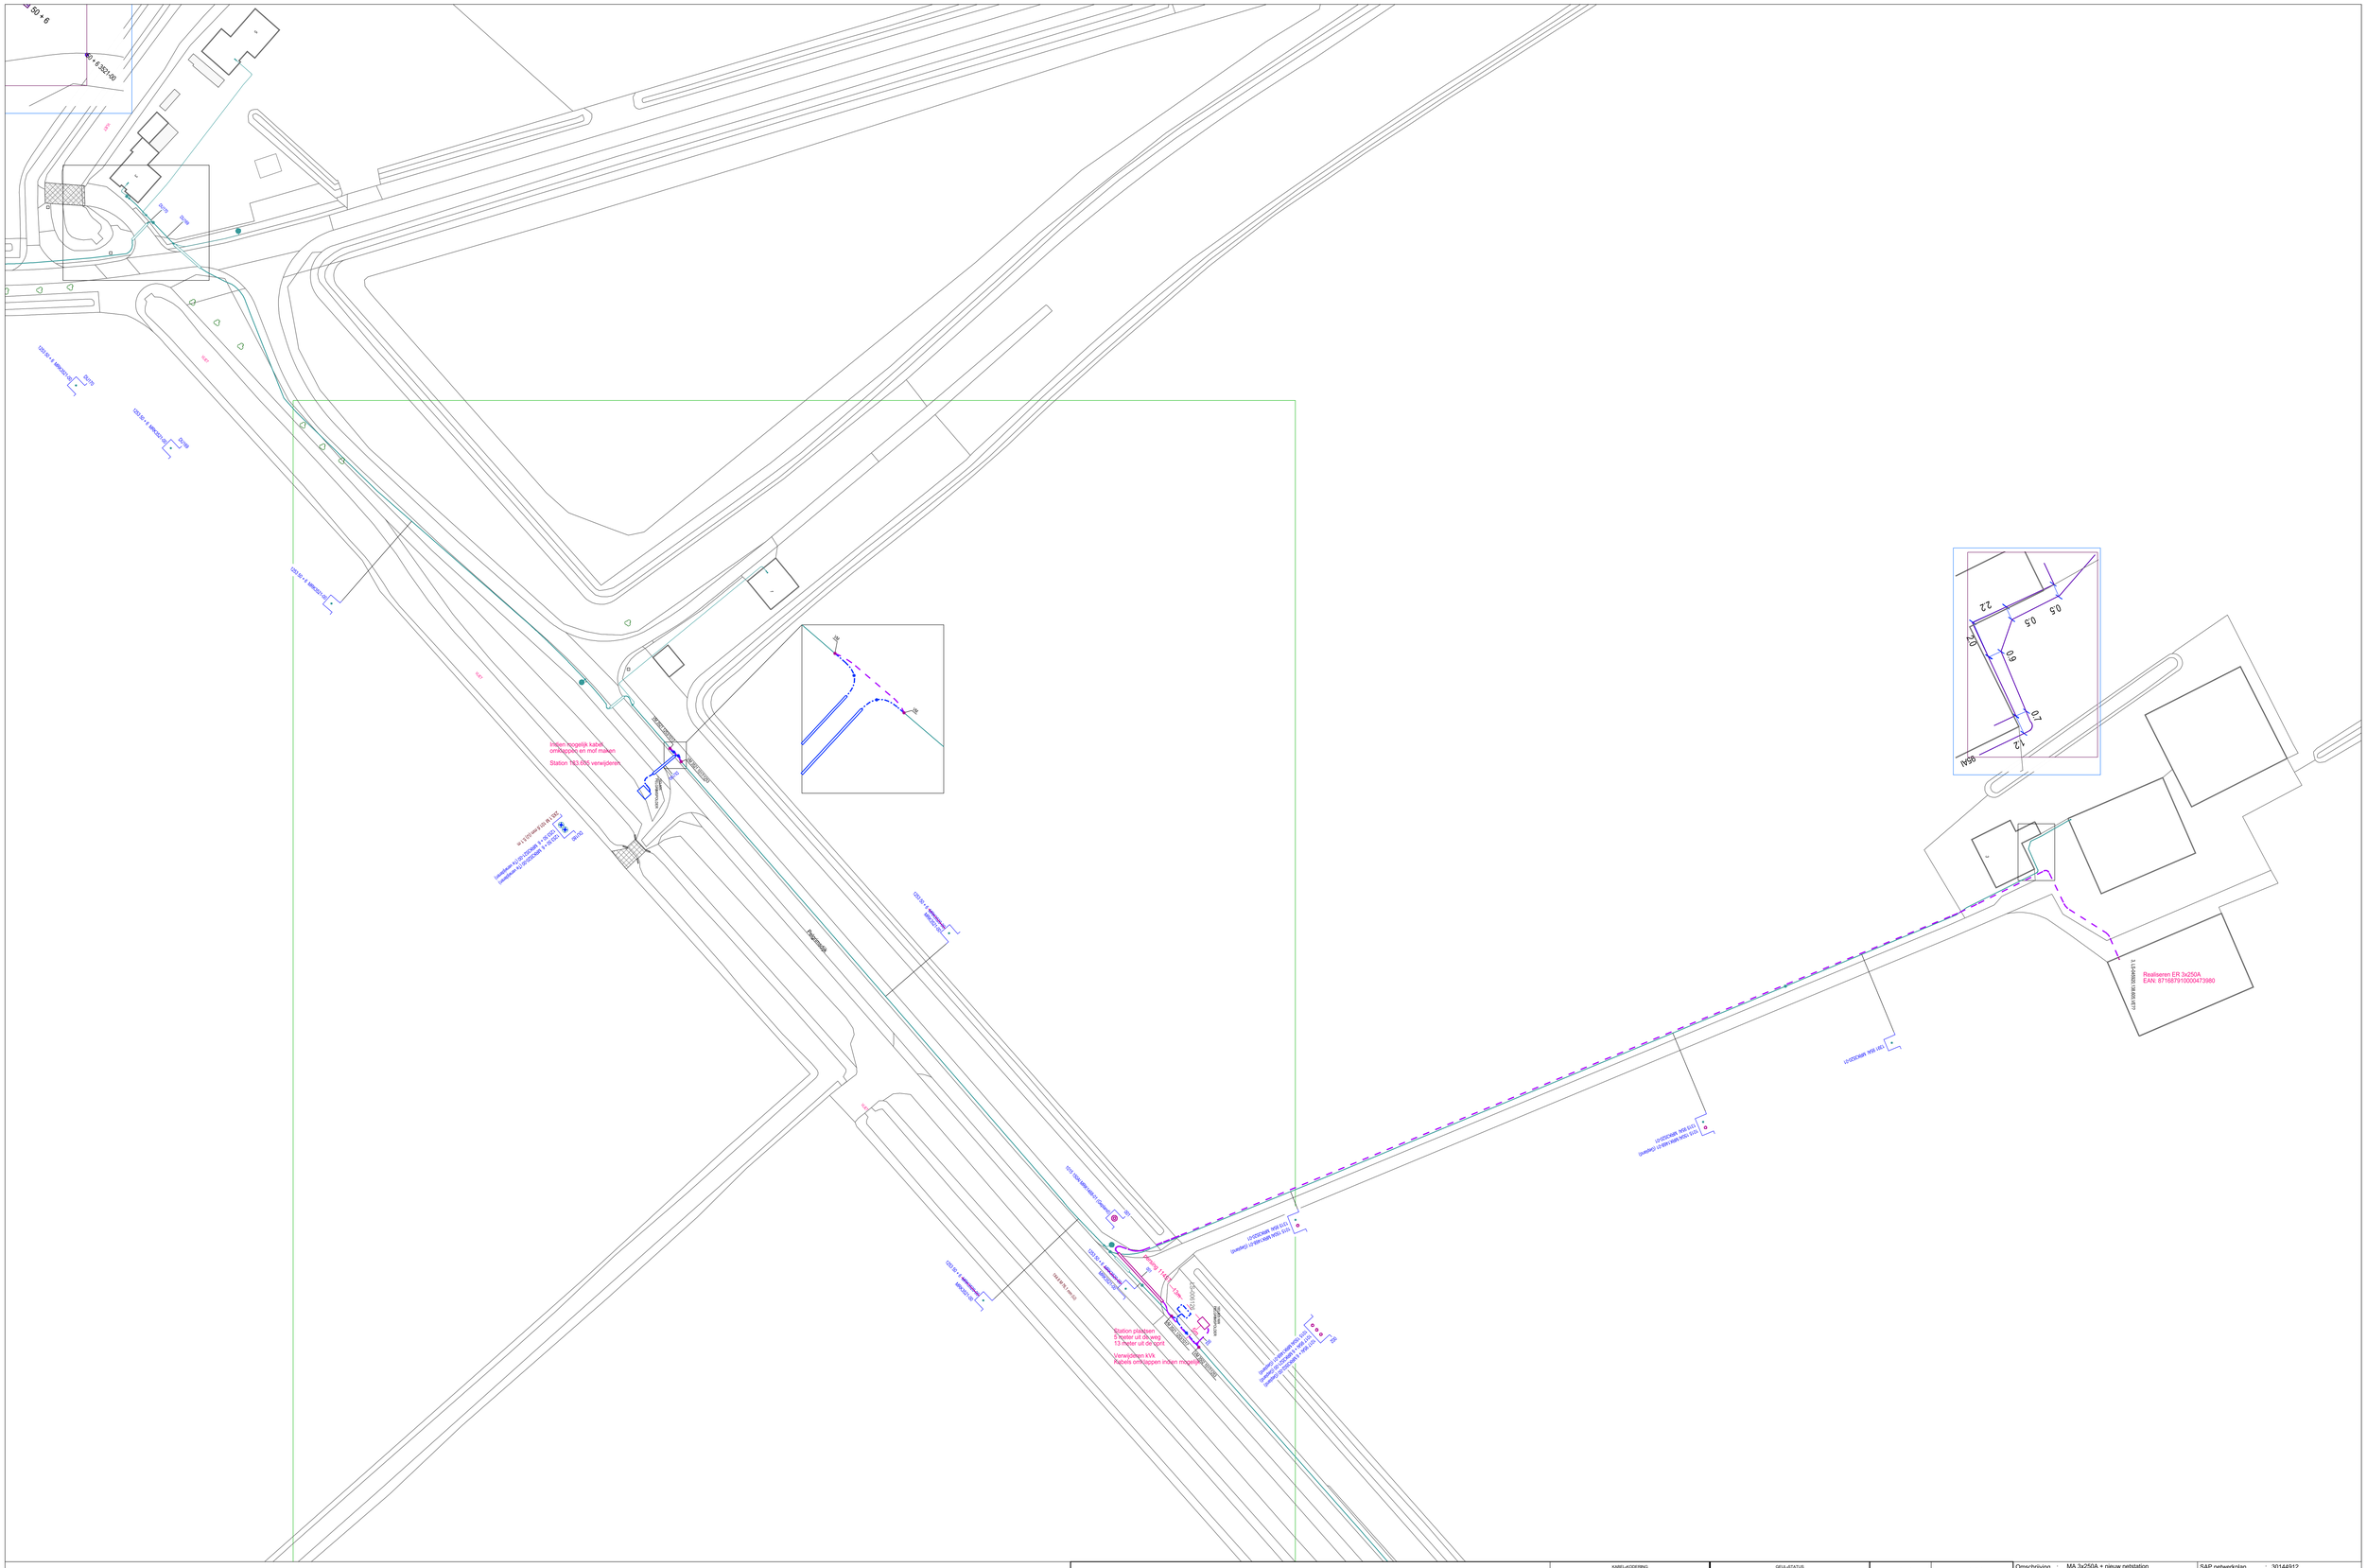

KABEL/ADERING		GEULSTATUS		symboot	omschrijving
KODE	VERKLARING	SYMBOOL	OMSCHRIJVING		
1515	4x150,0 Al V+VMvKaas		gedeind		Cu Aansluiting > in bedrijf
1517	4x95,00 Al + 4x6,000 Cu V+VMvKaas		definitief ligging bekend		Kabel > in bedrijf
1253	4x50,00 Cu + 4x6,000 Cu GPLKh		te verwijderen		Kabel > te verwijderen
1391	4x95,00 Al MMvK				Kabel > gedeind
1315	4x95,00 Al VG+MMvK				

Omschrijving :	MA 3x250A + nieuw netstation Pelgrimsdijk 3 zevenbergen			SAP netwerkplan	: 30144912
				SAP projectdefinitie	: B.12926
Status :	Projecttekening aangemaakt			Synfranummer	: n.v.t.
101-4090	102-4090	103-4090		Ontwerp door	:
				Tekening nr.	: B.12926-LS
				Projecttek. Aangem.	: 28/04/2020
101\103-0875				Projecttek. Gewijzigd	: 29/04/2020
101-4085	102-4085	103-4085		A0 Schaal: 1:500	Datum plot: 29/04/2020
101-4080	102-4080	103-4080		Regio Brabant W Afd. A, E & I Zwaanhoefstraat 12 4702 LC Roosendaal TEL.: 0900-7808700	ENEXIS