



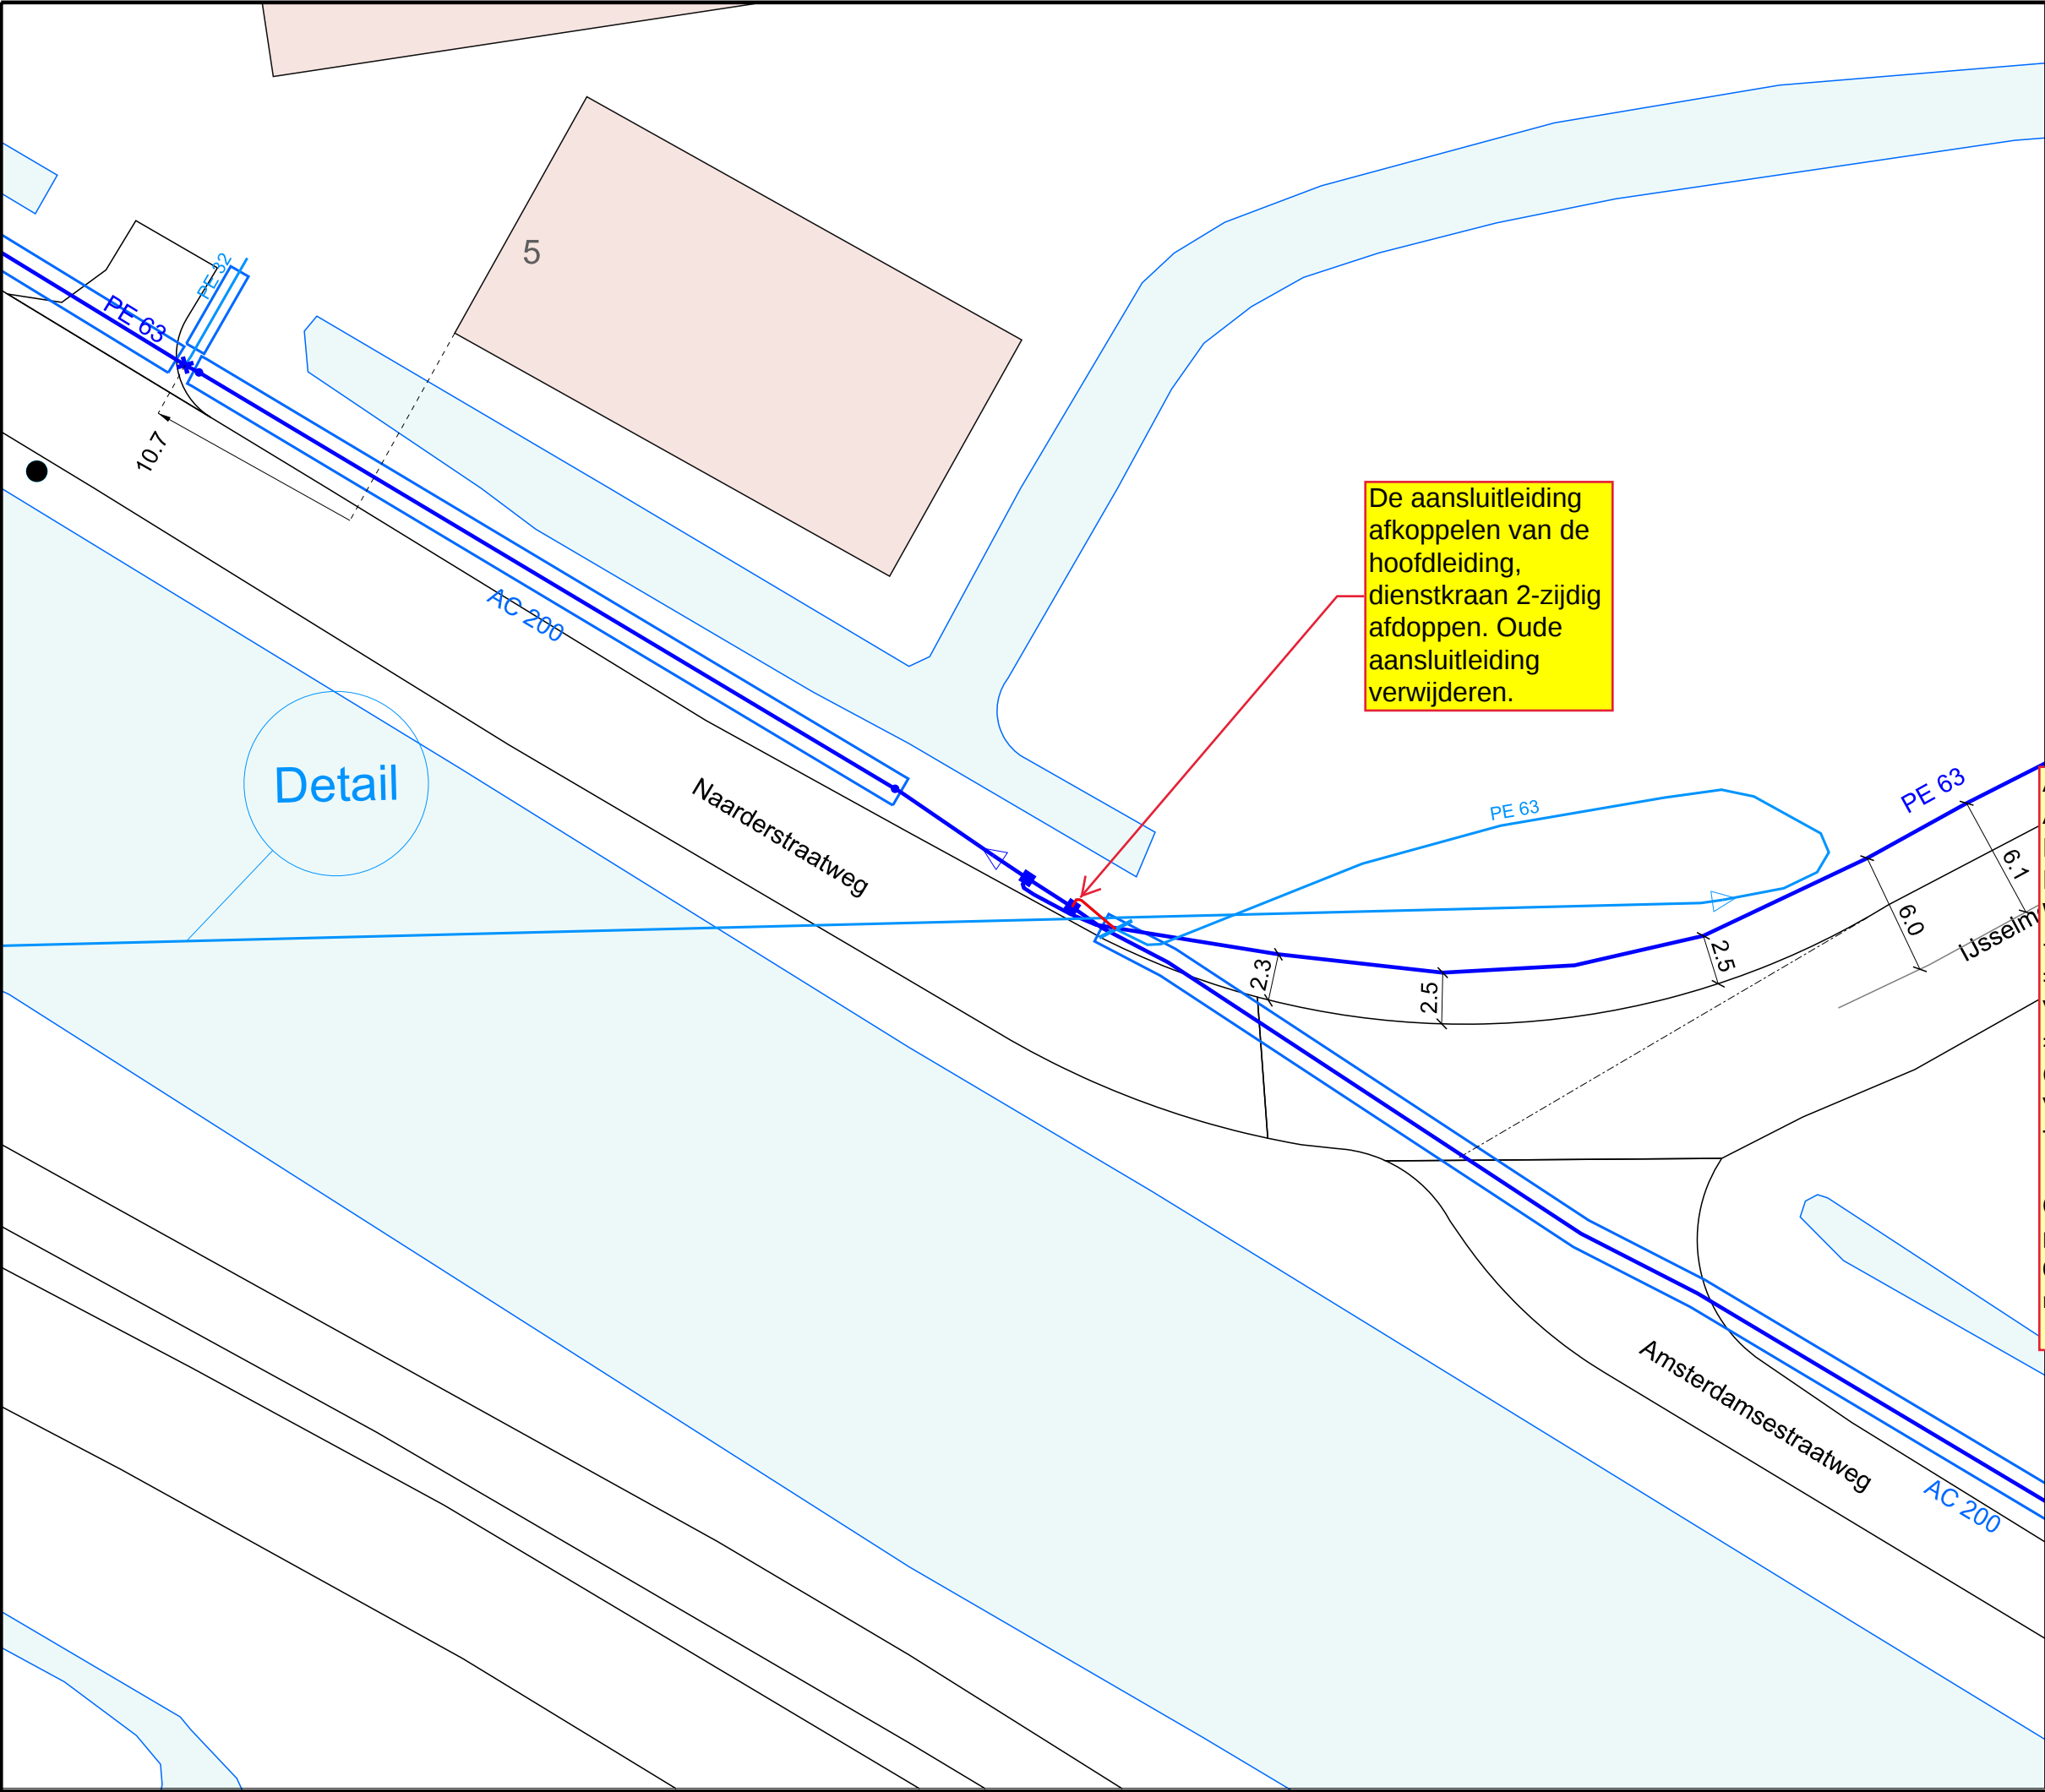

X 136055 m
Y 481024 m

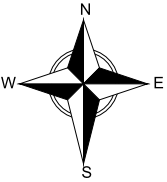

Legenda (Water)

- Leiding.B Aansluitnet - Aansluitleiding
- Leiding.B Distributenet - Distributieleiding
- Leiding Tekst.B Label - Distributieleiding DN VW
- Leiding Tekst.B Label - Aansluitleiding AN AW
- Mantelbuis.B Label In Bedrijf
- Mantelbuis.B Middellijn In Bedrijf - Bezet
- Mantelbuis.B Vlak In Bedrijf - Bezet
- Aftakking.B Distributiepunt links - Aanboorpunt
- Aftakking.B Distributiepunt links - Afsluitbaar zadel SWIC
- Leidingcomponent.B Distributiepunt - ---
- Overgang.B Aansluitingspunt - Aansluitleiding
- Verloop.B Aansluitingspunt - Aansluitleiding
- Verloop.B Distributiepunt
- Drukzone.B Vlak
- Schets.Positie - Gestuurde boring AN

Aanvraagnummer:1001171177
Adres:Naardervaart 1A Nabij 1399PH
Muiderberg
HL AC 200mm
Werkvoorbereider: Gordon Pengel
+31612067127

Verwijdering

Contactgegevens aanvrager:
Visser & Smit Hanab B.V.,
T:0786417222, E:ip@vshanab.nl

Contactgegevens uitvoering

Dhr. MBR Kluitenber
0613777794
m.kluitenber@vshanab.nl

DE WERKELIJKE LIGGING VAN DE LEIDING DIEN
DOOR HET GRAVEN VAN PROEFSLEUVEN TE
WORDEN VASTGESTELD.
(ZIE BIJLAGE II VAN DE CROW - RICHTLIJN
ZORGVULDIG GRAAFPROCES)

SCHAAL : 1:312

A
3



DATUM : 02/06/2020

GEBRUIKER : pengg

HOOFDKANTOOR
RIJKSWEG 501
1991AS VELSERBROEK