


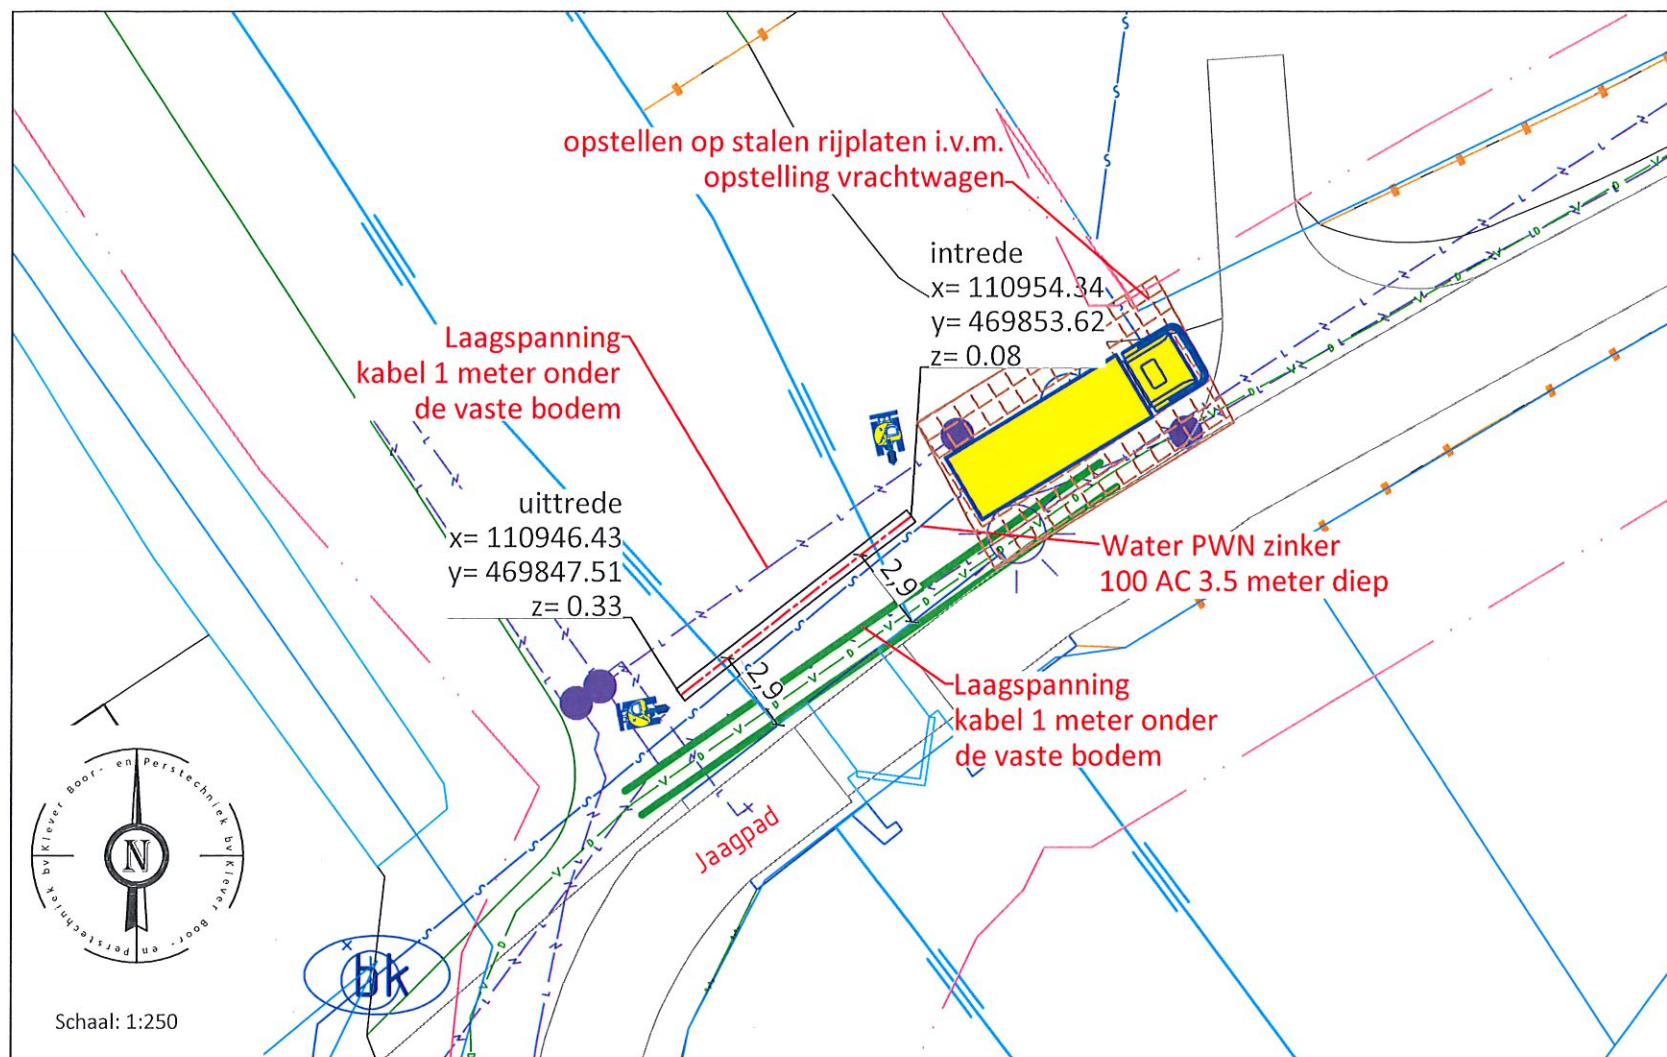

- Legenda Klic:
- B-OI-KL-DATA-G
 - B-OI-KL-DATA_MANTELBUIS-G
 - B-OI-KL-ET_LS-G
 - B-OI-KL-ET_LS_HULPSTUK-S
 - B-OI-KL-ET_LS_OV_LICHTMAST-S
 - B-OI-KL-WATER-G
 - B-OI-KL-WATER-S
 - B-OI-KL-WATER_HULPSTUK-S
 - B-OI-KW-KUNSTWERK_DEK-GV
 - B-OI-KW-KUNSTWERK_LANDHOOFD-GV
 - B-OI-KW-KUNSTWERK_SLUIS-GV

Doorsnede boorgang 1:10
1 x Ø40 mm sdr11 PE100
Ø95 mm ruimdiameter

Aandachtspunten:

Deze boogboring wordt op de demar methode uitgevoerd waarbij na de buis is ingetrokken, de boorgang wordt adgedammerd voor een complete afsluiting.

Legenda:

- Boorlijn
- Bestaande Boring
- Hartlijn
- Hulp (zicht) lijn
- Kadasterlijn
- Straat
- Trottoir
- Fietspad
- Berm
- Parkeervak/terrein
- Druppel/vluchtheuvel

Ontwerp van dit profiel is op basis van de door opdrachtgever verstrekte gegevens en wensen. De werkelijke uitvoering kan wijzigen i.v.m. ligging van kabels en leidingen en of obstakels, welke van te voren niet inzichtelijk zijn en of waren.

Kabels en leidingen dienen in het werk opgezocht te worden. De in en uittredepunten worden in het werk bepaald bij het graven van de in en uittredegeul voor de boring.

De locatie en werkelijke lengte van de boring(en) wordt uiteindelijk bepaald door de situatie van de ondergrondse infra wanneer deze is blootgelegd, en de opstelbaarheid van het divers materieel in de bestaande aangetroffen situatie.

Alleen tekeningen in pdf formaat die van een stempel met datum en handtekening zijn voorzien zullen bij opdracht tot uitvoering van het project in behandeling worden genomen.

Opdrachtgever:	Spitters Elektrotechniek			 BOOR- EN PERSTECHNIEK Adres: Boveneind Noordzijde 84c 3405 AK Benschoop 0348-554986 info@kleverbv.nl www.kleverbv.nl		
Proj. nr. opdrg.:	boring 091					
Initiatiefnemer:						
De Kwakel, Jaagpad 20 ±15.4 Meter lengte horizontaal boogboring Buizen specificatie zie bovenstaande doorsnede boorgang.						
Getekend:	Q.Roethof	Par.	Datum	25-06-2020		Blad: 01
Gecontroleerd:	H.Stigter		Datum	25-06-2020		Formaat: A3
Datum geboord:	n.n.b.	Meet methode:	n.v.t.		Schaal: Zie tek.	
Klic nr.: 200048597		Status: Ontwerp			Project nr.: 200919.1	
ProRail Kenmerk/Classificatie nr.: n.v.t.				Tekening nr.: 200919.1-BZ-01-C		
Wijziging	B	30-06-2020	Q.Roethof	buis inhoud is vervanderd		
Wijziging						

