


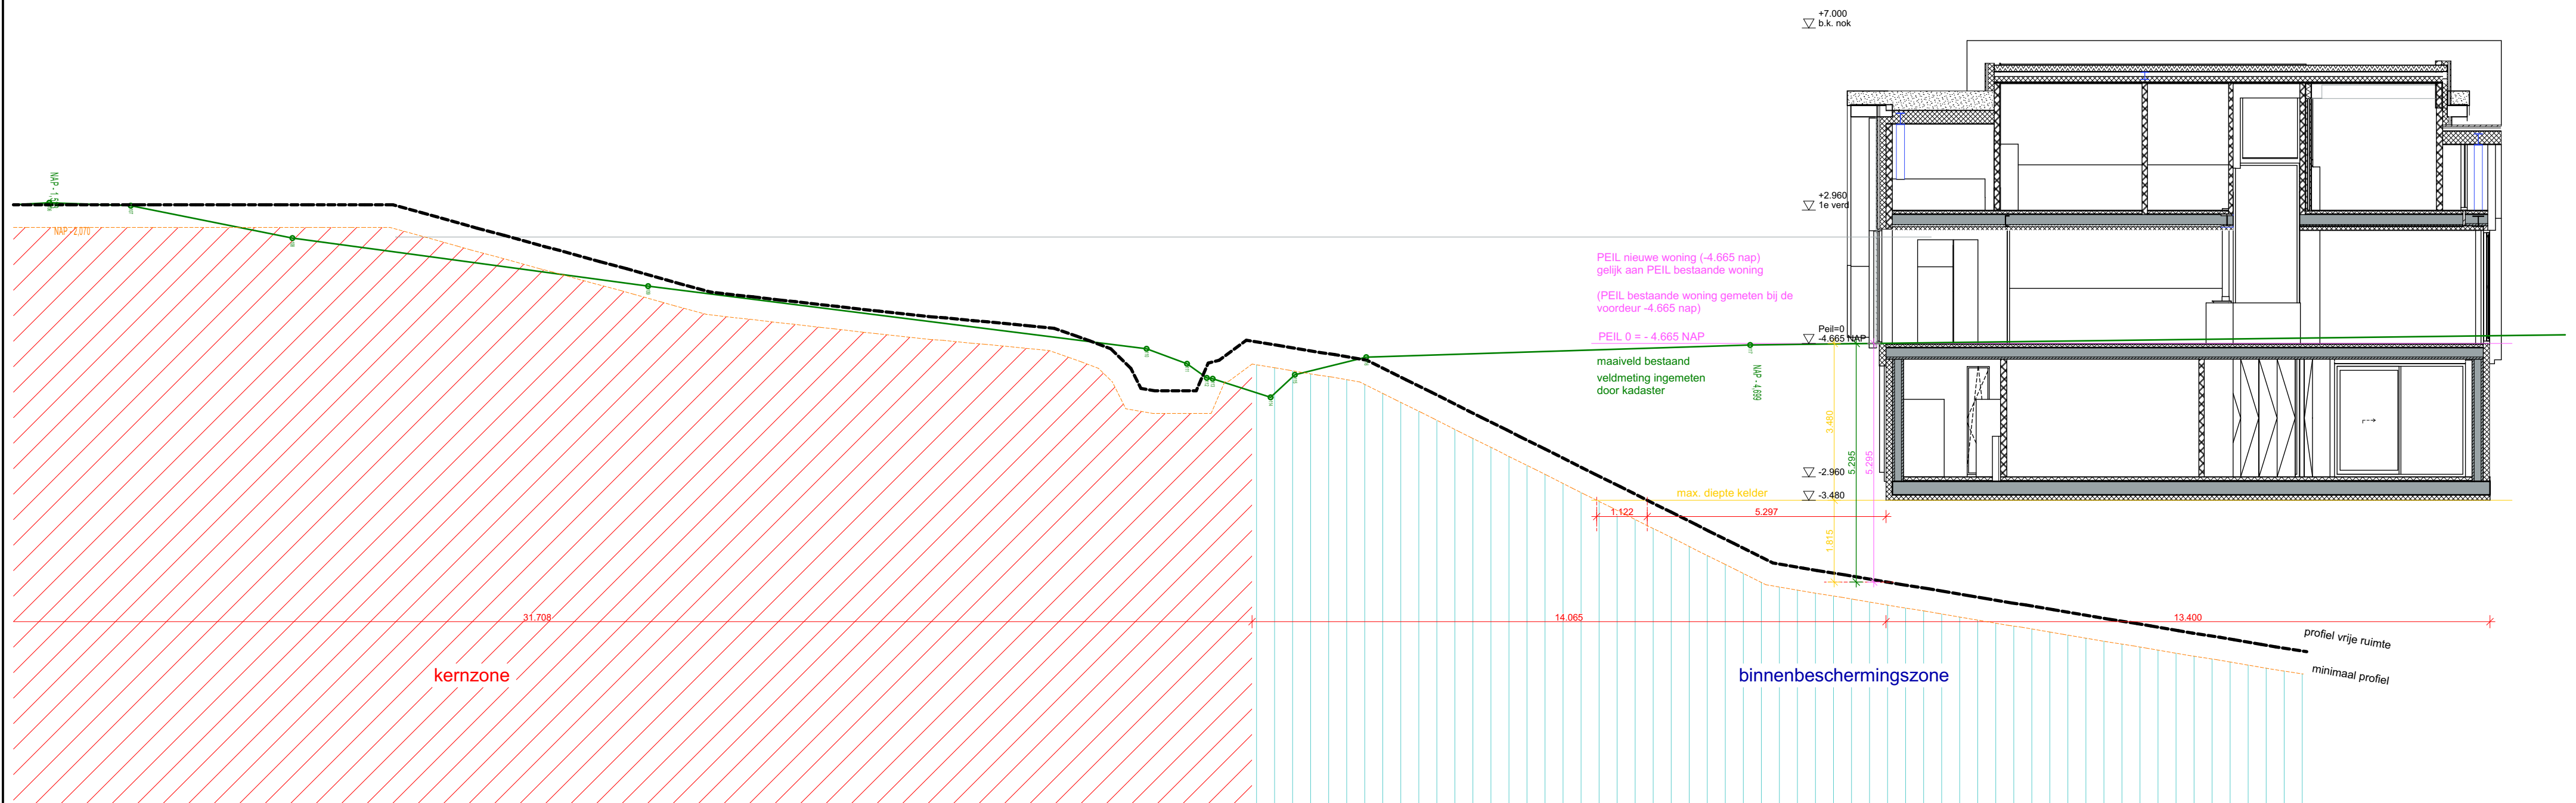

opdrachtgever
Fam. van Essen
Lootsstraat 26 h
1053 NZ Amsterdam
project
Nieuwb. woning Fam. van Essen
kostverlorenweg 2
1183 TM Amstelveen

fase
VERG. Waterschap

onderdeel
Waterschap DRSN

schaal
1:100

formaat
A2

getekend
EE

ontwerp
GP

datum
2020-01-23

blad

WS 3

datum wijziging
A: 2020-02-03
B: 09.07.2020

F:
G:
H:
I:
J:

projectnr.

19034



MAAS ARCHITECTEN

'T EI 1
7241 AK LOCHEM
+31 (0)573 222 180

HENRIETTE VAN LIJNDENLAAN 1
3703 AS ZEIST
+31 (0)573 222 180

INFO@MAASARCHITECTEN.NL

WWW.MAASARCHITECTEN.NL