


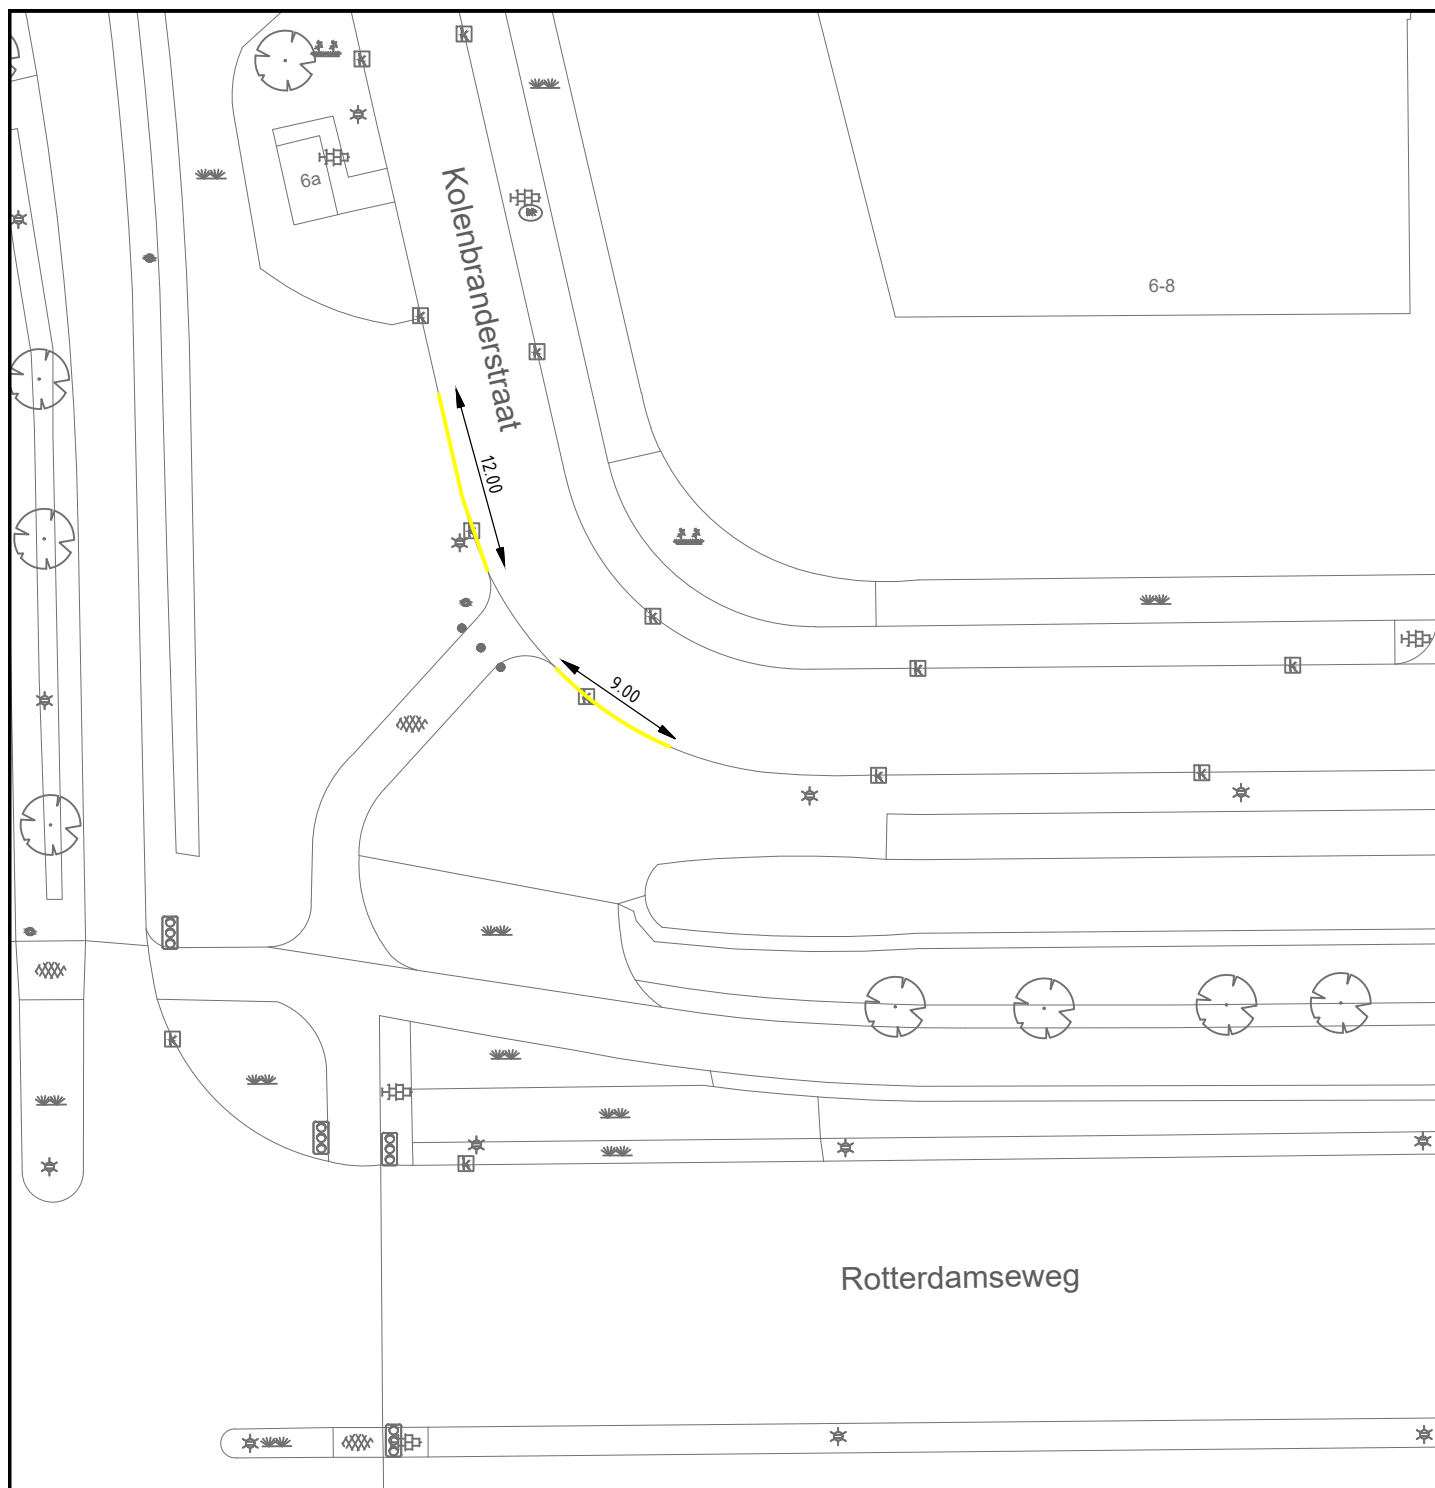

GEMEENTE RIDDERKERK

Gemeente Ridderkerk
Postbus 271
2980 AG Ridderkerk

KOLENBRANDERSTRAAT-VERKEERSBESLUIT

PARKEERVERBOD, AANBRENGEN GELE BELIJNING

R-DO-12-001

Schaal : 1:500 m

Datum : 30-10-2019

