


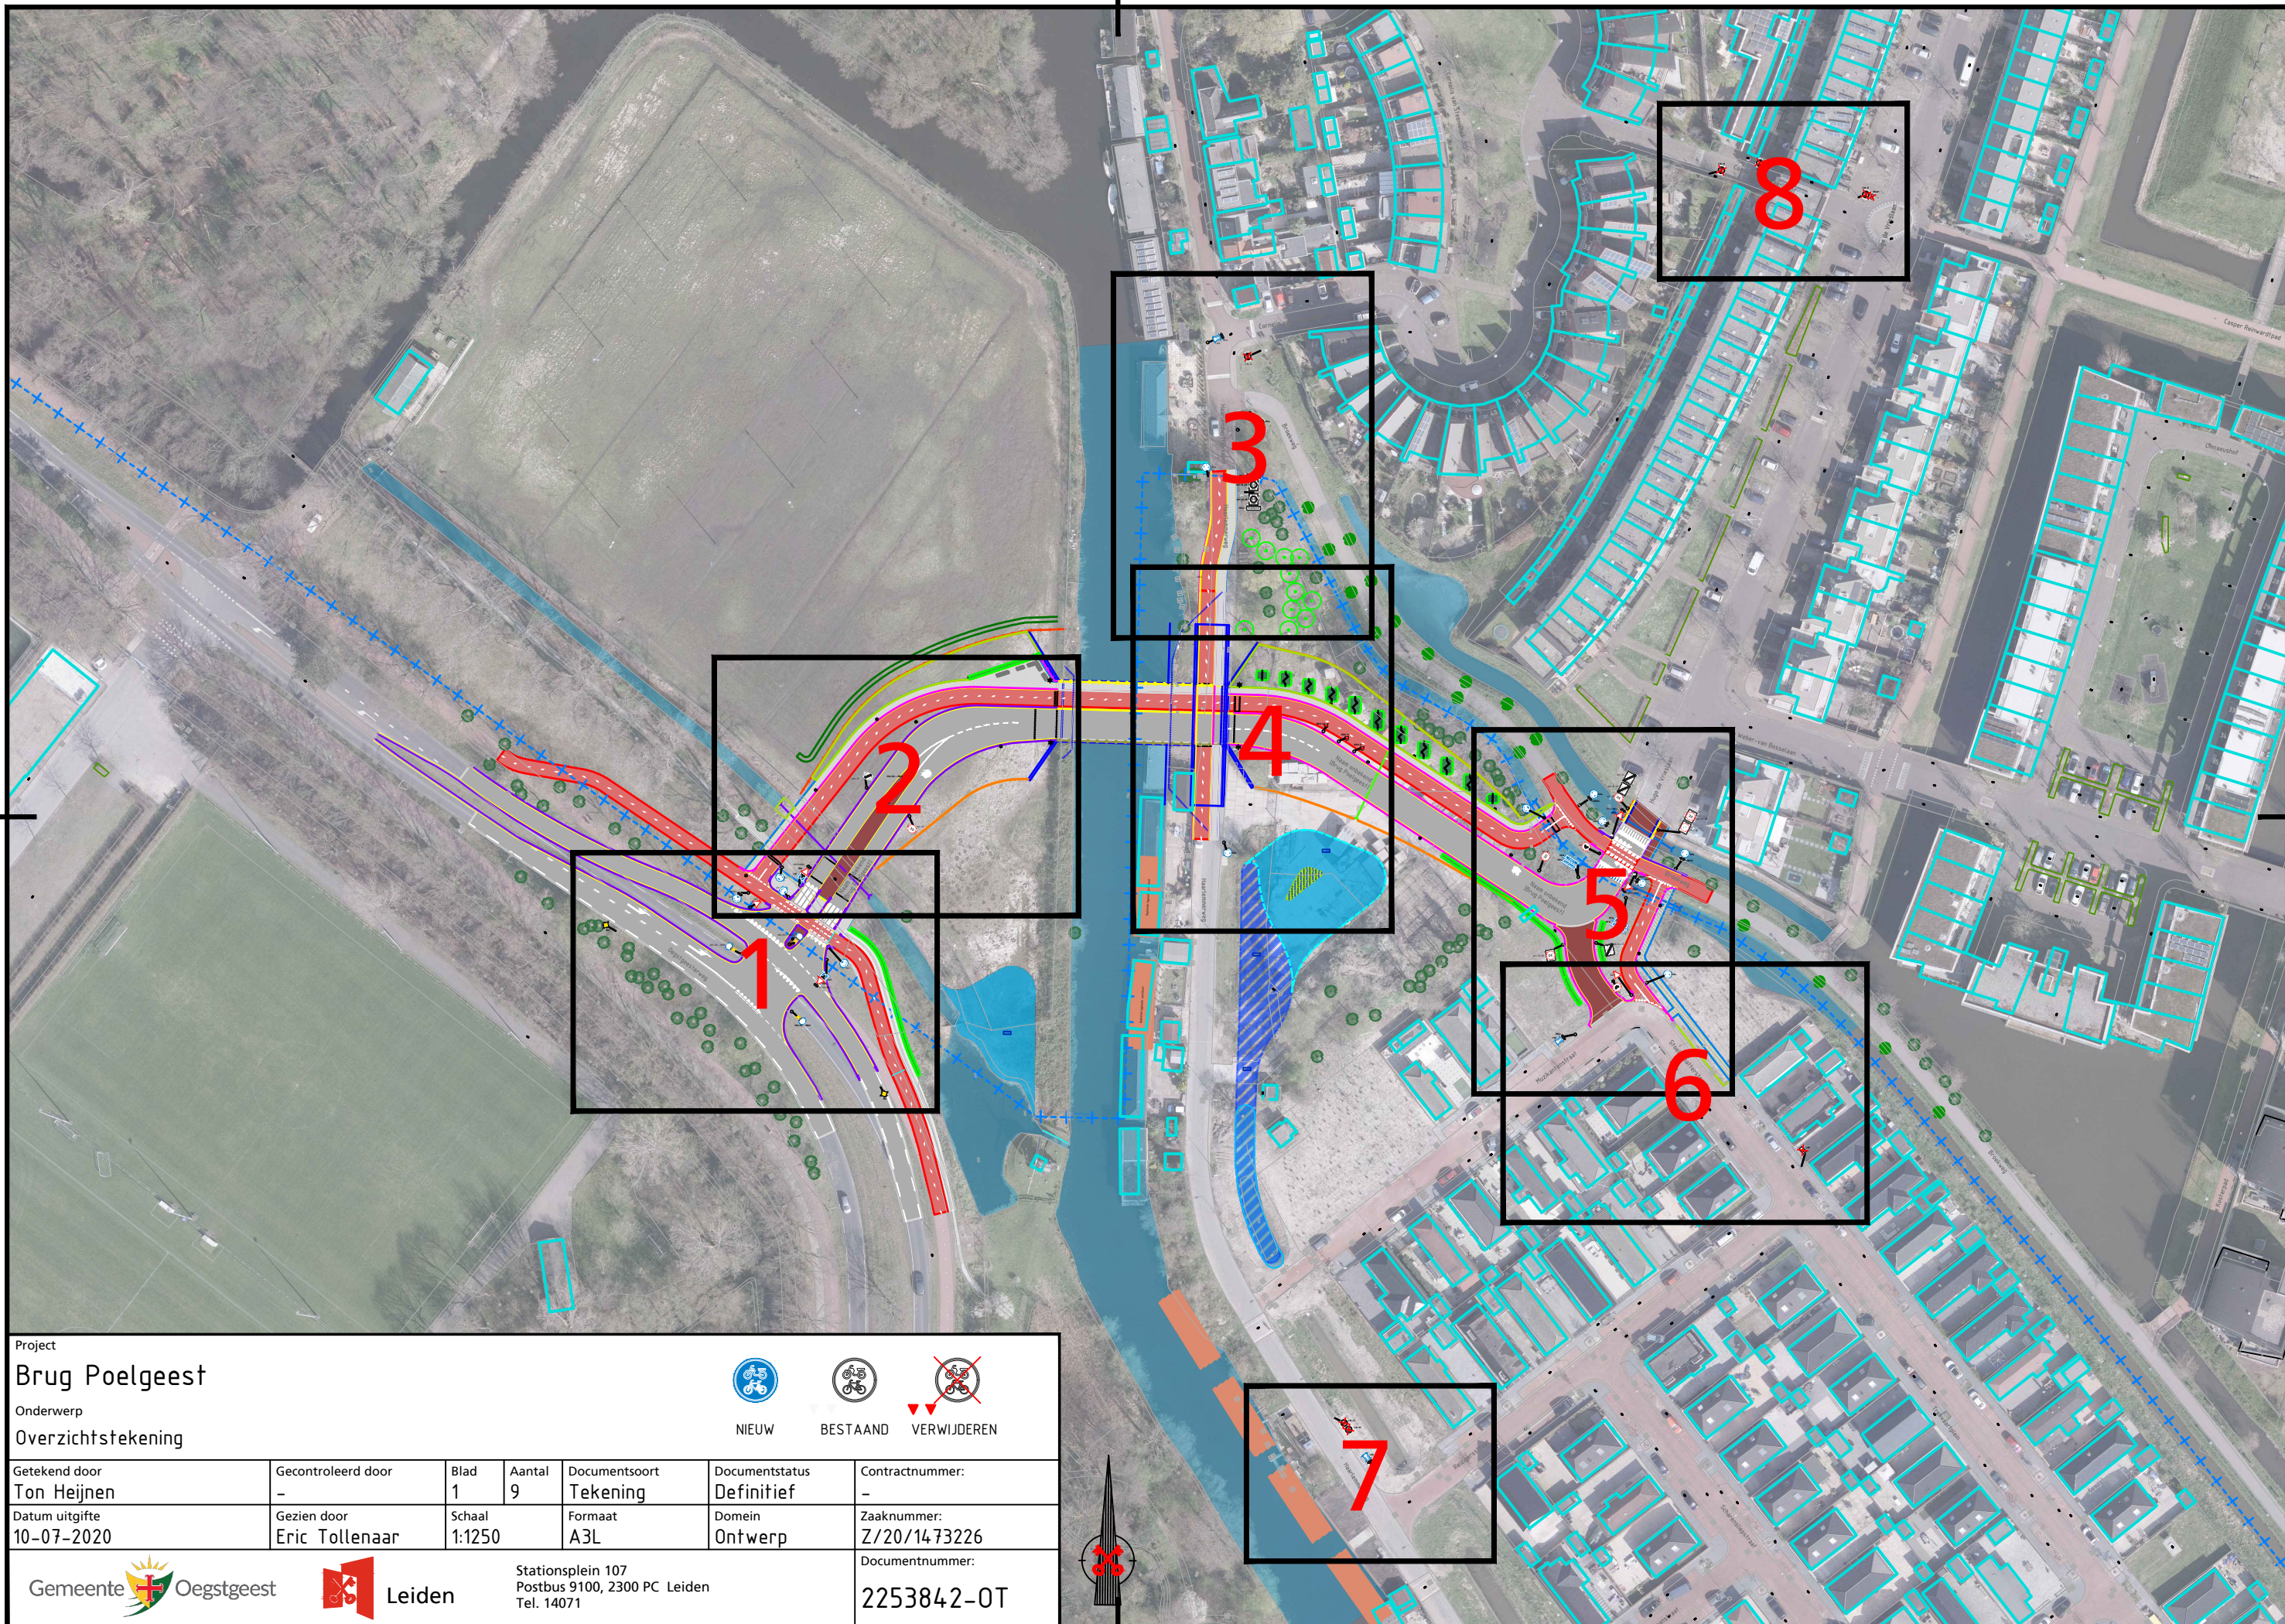

Project
Brug Poelgeest

Onderwerp
Overzichtstekening

NIEUW


BESTAAND

VERWIJDEREN

Getekend door Ton Heijnen	Gecontroleerd door -	Blad 1	Aantal 9	Documentsoort Tekening	Documentstatus Definitief	Contractnummer: -
Datum uitgifte 10-07-2020	Gezien door Eric Tollenaar	Schaal 1:1250	Formaat A3L	Domein Ontwerp	Zaaknummer: Z/20/1473226	Documentnummer: 2253842-0T

Stationsplein 107
Postbus 9100, 2300 PC Leiden
Tel. 14071



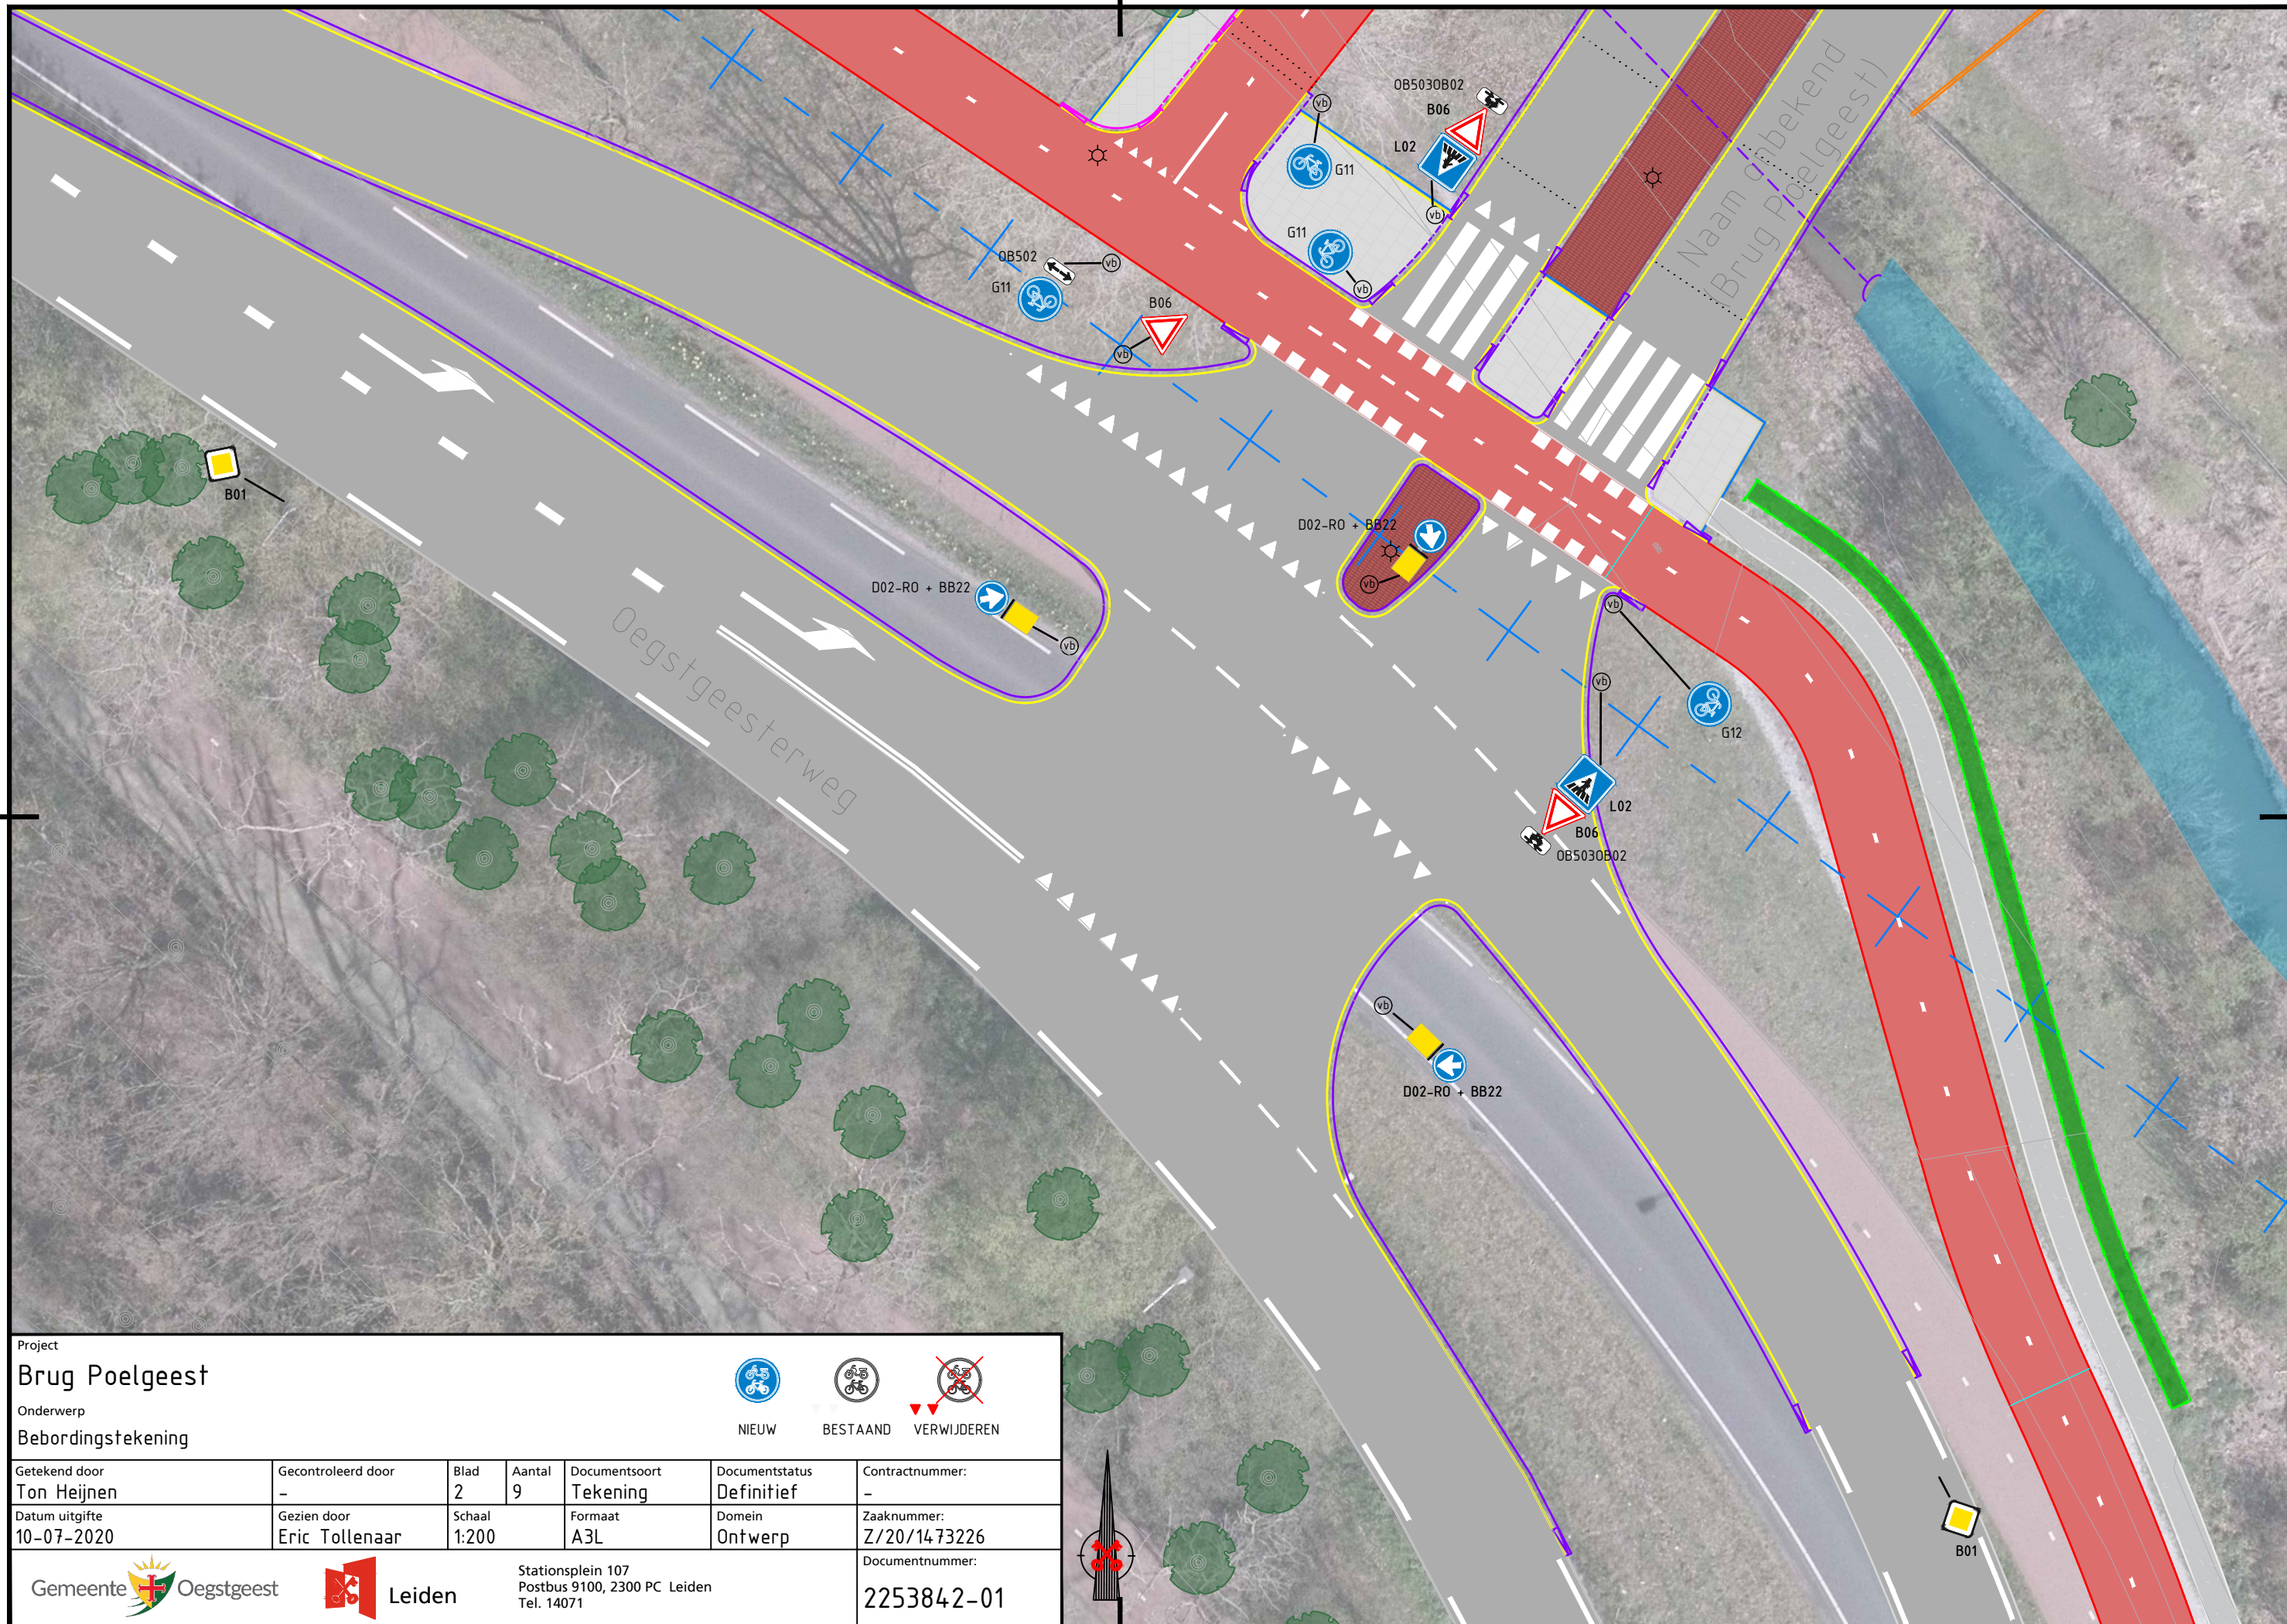

Project

Brug Poelgeest

Onderwerp

Bebordingstekening



NIEUW



BESTAAND



VERWIJDEREN

Getekend door	Gecontroleerd door	Blad	Aantal	Documentsoort	Documentstatus	Contractnummer:
Ton Heijnen	-	2	9	Tekening	Definitief	-
Datum uitgifte	Gezien door	Schaal	Formaat	Domein	Ontwerp	Zaaknummer:
10-07-2020	Eric Tollenaar	1:200	A3L	Ontwerp		Z/20/1473226
						Documentnummer:
						2253842-01






Stationsplein 107

Postbus 9100, 2300 PC Leiden

Tel. 14071

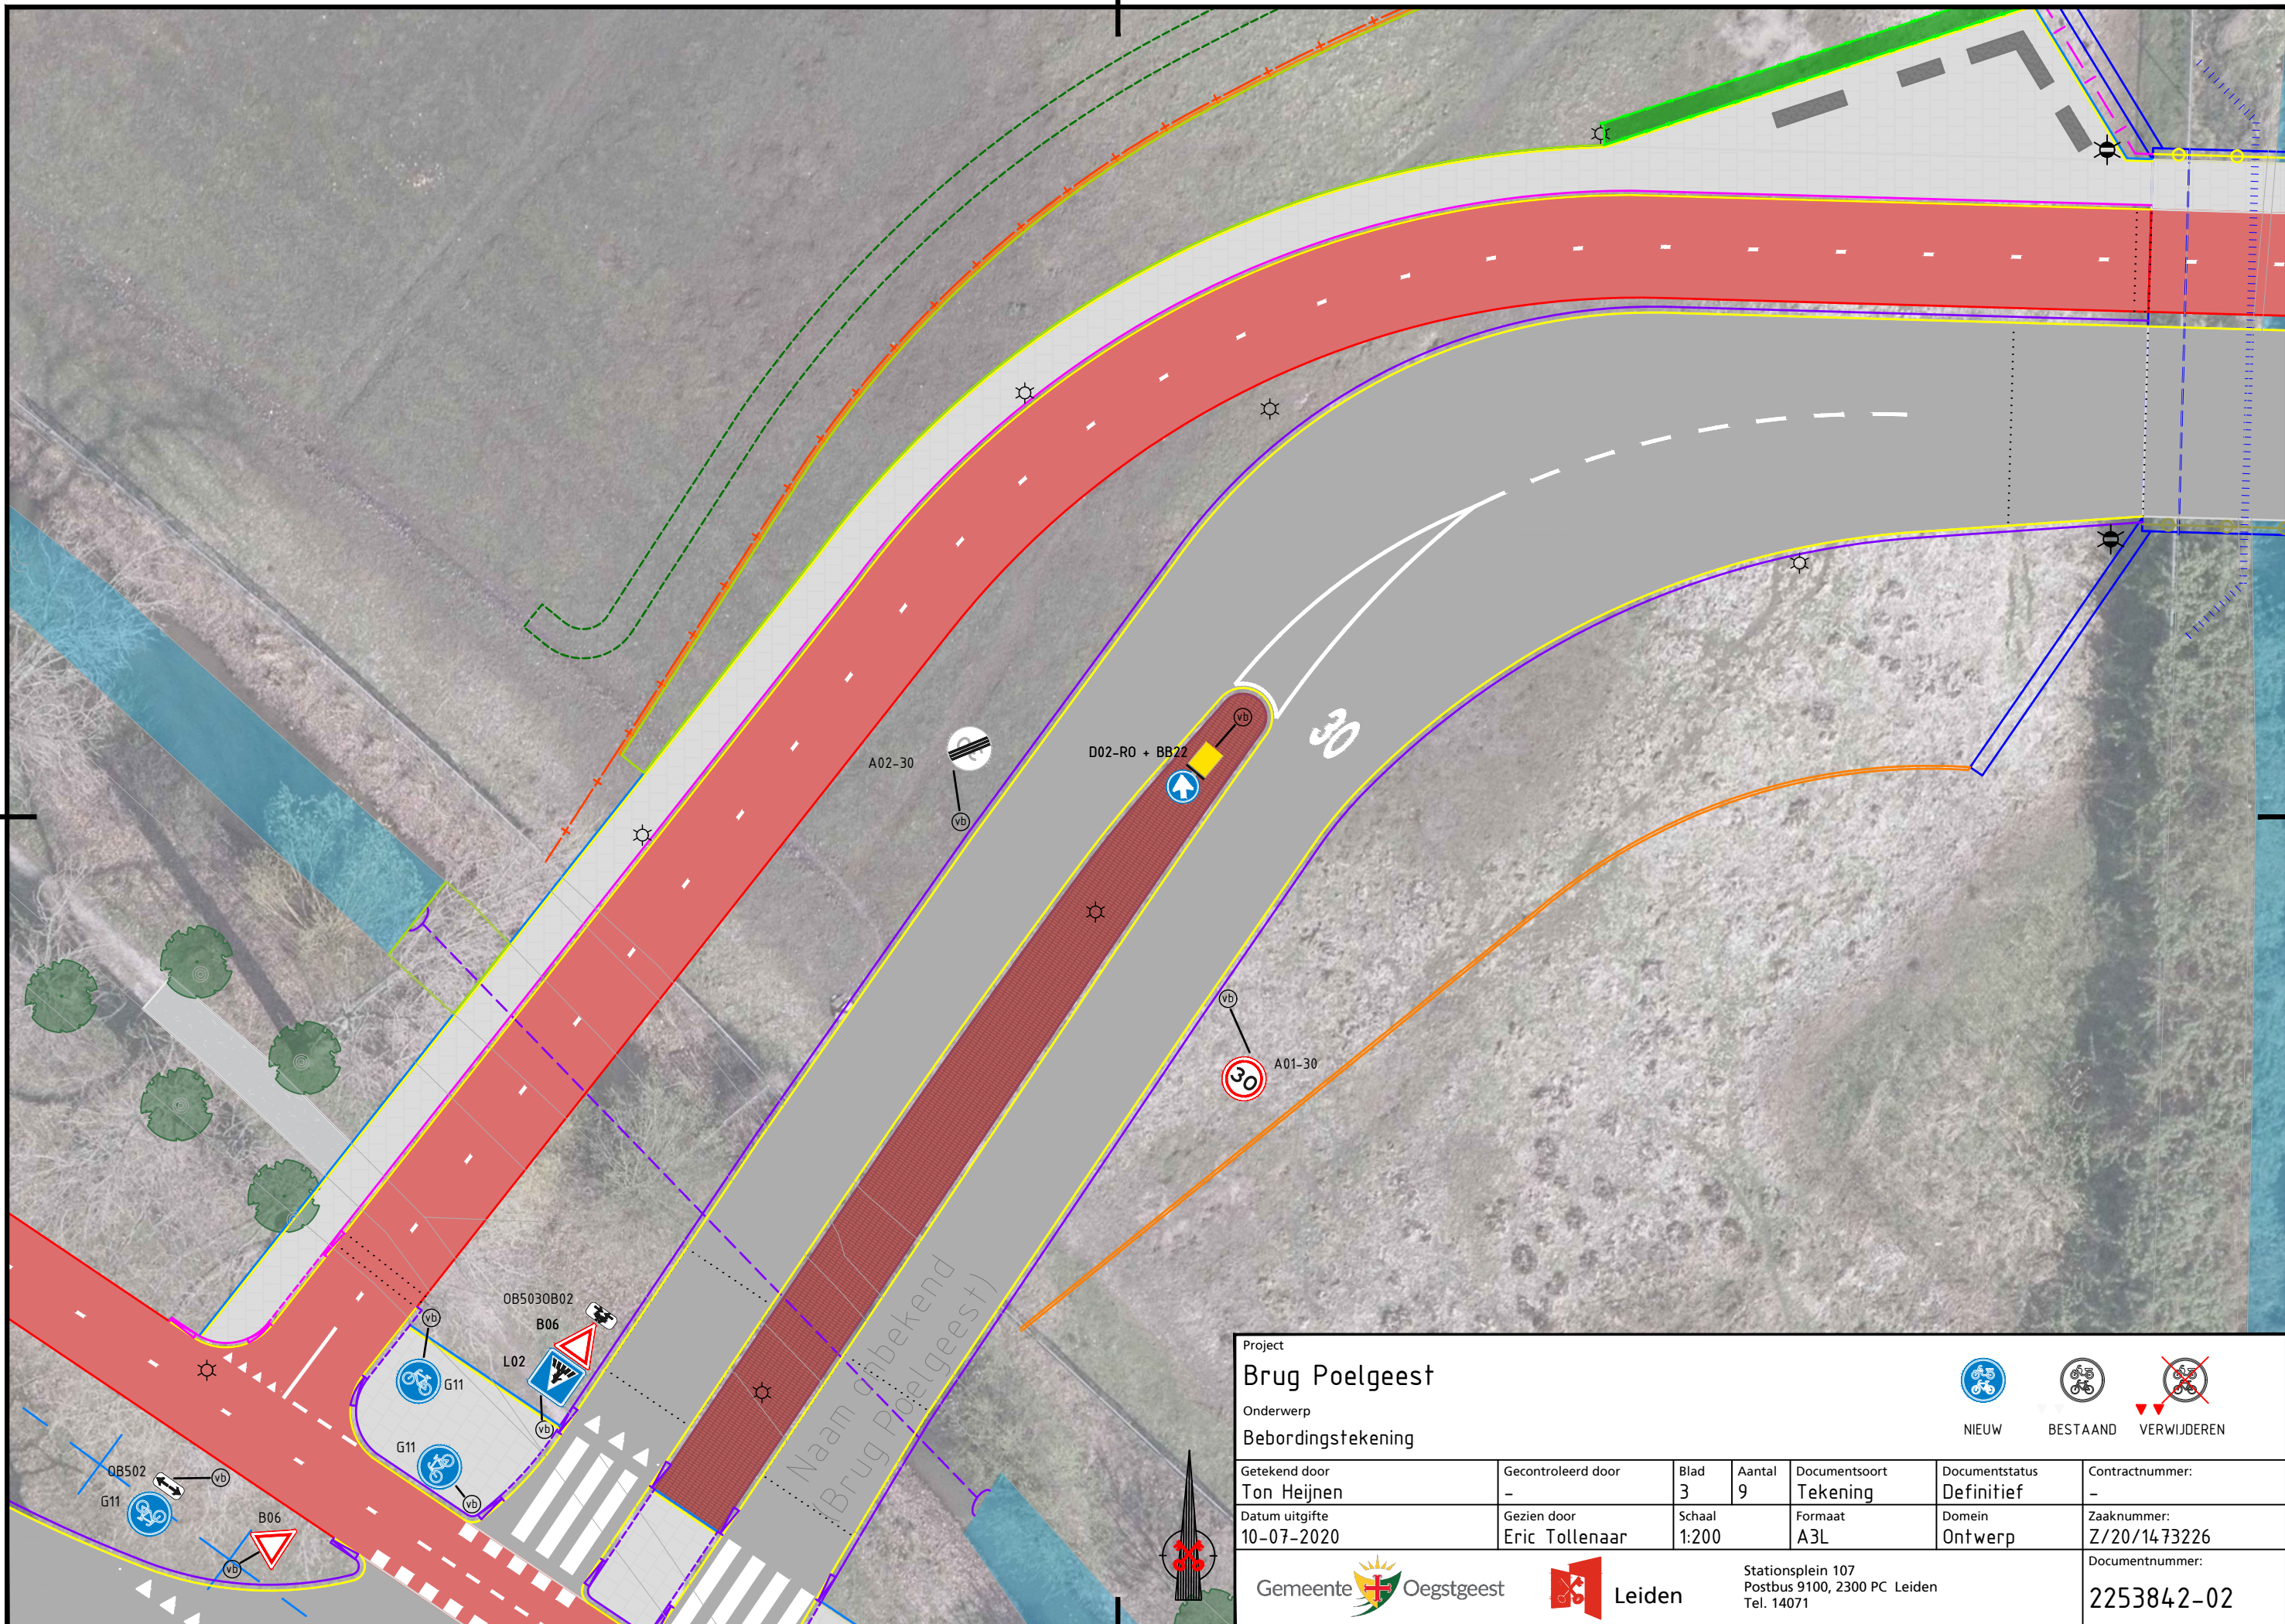

Project
Brug Poelgeest

Onderwerp
Bebordingstekening

 NIEUW

 BESTAAND

 VERWIJDEREN

Getekend door Ton Heijnen	Gecontroleerd door -	Blad 3	Aantal 9	Documentsoort Tekening	Documentstatus Definitief	Contractnummer: -
Datum uitgifte 10-07-2020	Gezien door Eric Tollenaar	Schaal 1:200	Formaat A3L	Domein Ontwerp	Zaaknummer: Z/20/1473226	Documentnummer: 2253842-02

 Gemeente Oegstgeest

 Leiden

Stationsplein 107
Postbus 9100, 2300 PC Leiden
Tel. 14071



Project
Brug Poelgeest

Onderwerp
Bebordingstekening

 NIEUW

 BESTAAND


 VERWIJDEREN

Getekend door Ton Heijnen	Gecontroleerd door -	Blad 4	Aantal 9	Documentsoort Tekening	Documentstatus Definitief	Contractnummer: -
Datum uitgifte 10-07-2020	Gezien door Eric Tollenaar	Schaal 1:200	Formaat A3L	Domein Ontwerp	Zaaknummer: Z/20/1473226	Documentnummer: 2253842-03

 **Gemeente Oegstgeest**

 **Leiden**

Stationsplein 107
Postbus 9100, 2300 PC Leiden
Tel. 14071

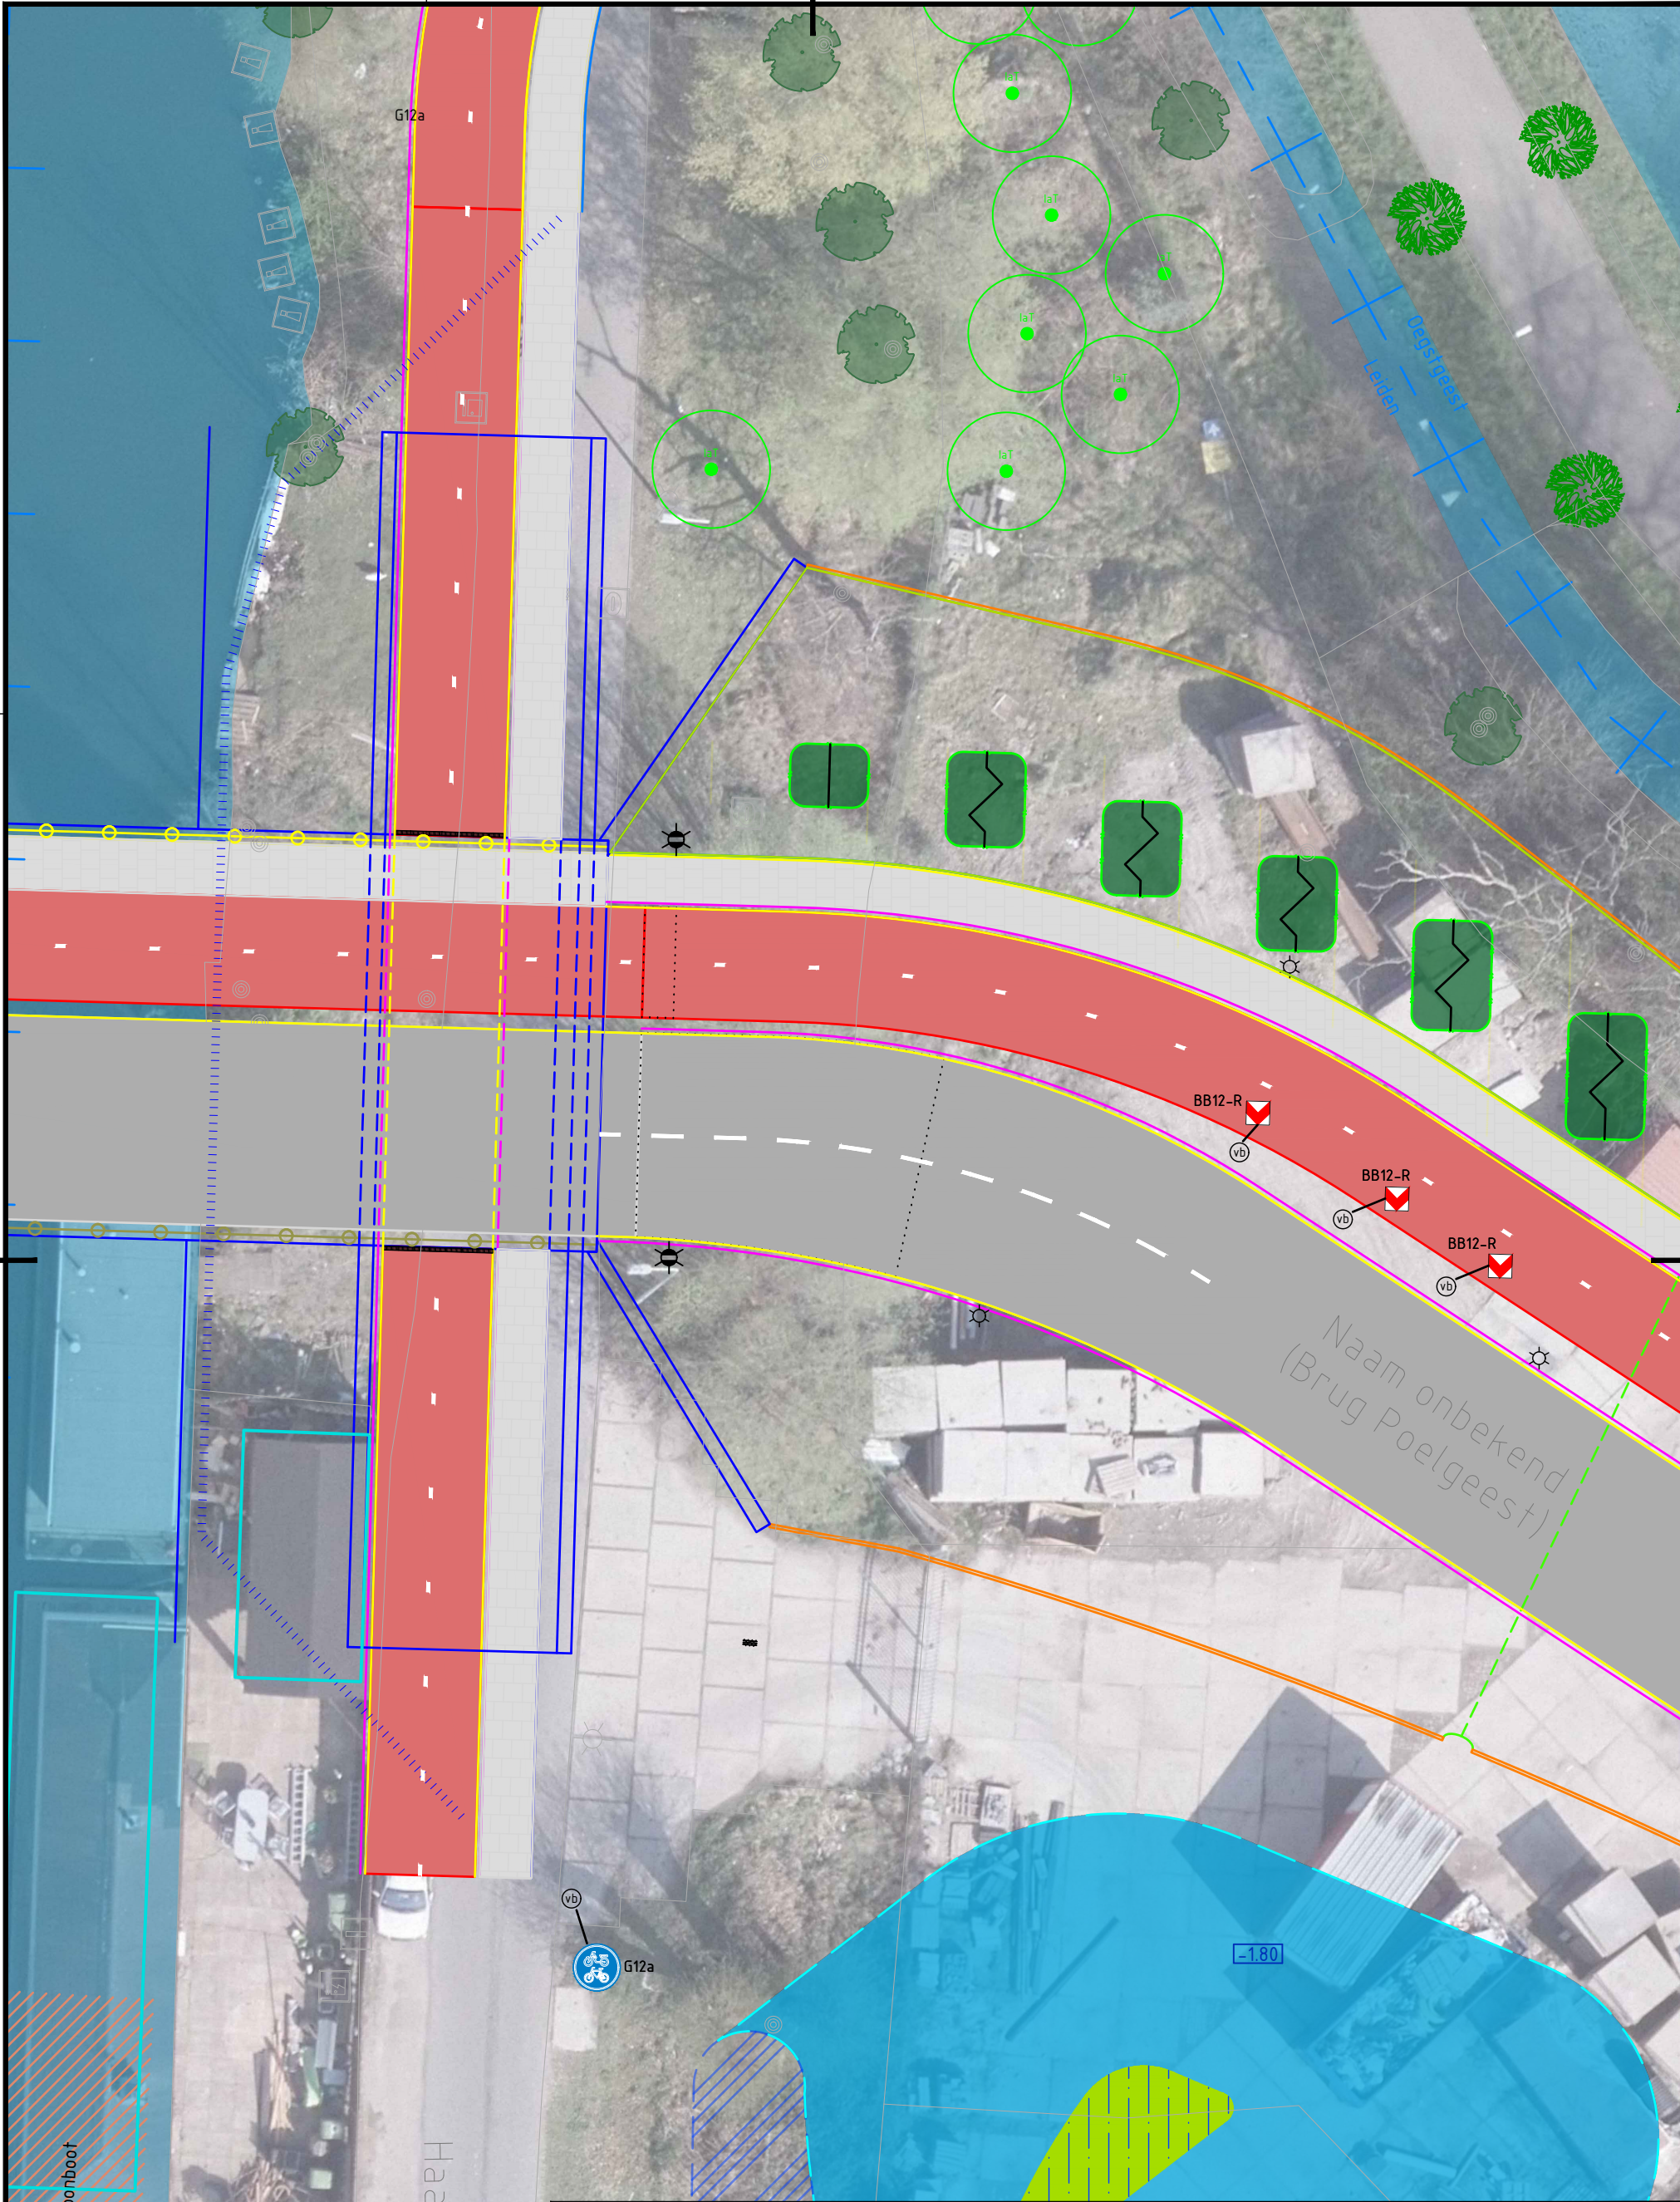

Project

Brug Poelgeest

Onderwerp

Bebordingstekening

NIEUW

BESTAAND

VERWIJDEREN

Getekend door	Gecontroleerd door	Blad	Aantal	Documentsoort	Documentstatus	Contractnummer:
Ton Heijnen	-	5	9	Tekening	Definitief	-
Datum uitgifte	Gezien door	Schaal	Formaat	Domein	Zaaknummer:	
10-07-2020	Eric Tollenaar	1:200	A3L	Ontwerp	Z/20/1473226	
Documentnummer:						
2253842-04						

Gemeente

Oegstgeest

Leiden

Stationsplein 107

Postbus 9100, 2300 PC Leiden

Tel. 14071



Project

Brug Poelgeest

Onderwerp

Bebordingstekening



NIEUW



BESTAAND



VERWIJDEREN

Getekend door Ton Heijnen	Gecontroleerd door –	Blad 6	Aantal 9	Documentsoort Tekening	Documentstatus Definitief	Contractnummer: –
Datum uitgifte 10-07-2020	Gezien door Eric Tollenaar	Schaal 1:200	Formaat A3L	Domein Ontwerp	Zaaknummer: Z/20/1473226	Documentnummer: 2253842-05

Gemeente



Oegstgeest



Leiden

Stationsplein 107
Postbus 9100, 2300 PC Leiden
Tel. 14071



Project
Brug Poelgeest

Onderwerp
Bebordingstekening


NIEUW


BESTAAND


VERWIJDEREN

Getekend door Ton Heijnen	Gecontroleerd door –	Blad 7	Aantal 9	Documentsoort Tekening	Documentstatus Definitief	Contractnummer: –
Datum uitgifte 10-07-2020	Gezien door Eric Tollenaar	Schaal 1:200	Formaat A3L	Domein Ontwerp	Zaaknummer: Z/20/1473226	Documentnummer: 2253842-06

 **Gemeente Oegstgeest**

 **Leiden**

Stationsplein 107
Postbus 9100, 2300 PC Leiden
Tel. 14071



Project

Brug Poelgeest

Onderwerp

Bebordingstekening



NIEUW



BESTAAND



VERWIJDEREN

Getekend door Ton Heijnen	Gecontroleerd door -	Blad 8	Aantal 9	Documentsoort Tekening	Documentstatus Definitief	Contractnummer: -
Datum uitgifte 10-07-2020	Gezien door Eric Tollenaar	Schaal 1:200	Formaat A4L	Domein Ontwerp	Zaaknummer: Z/20/1473226	




Gemeente  Oegstgeest

 Leiden

Stationsplein 107
Postbus 9100, 2300 PC Leiden
Tel. 14071

Documentnummer:
2253842-07

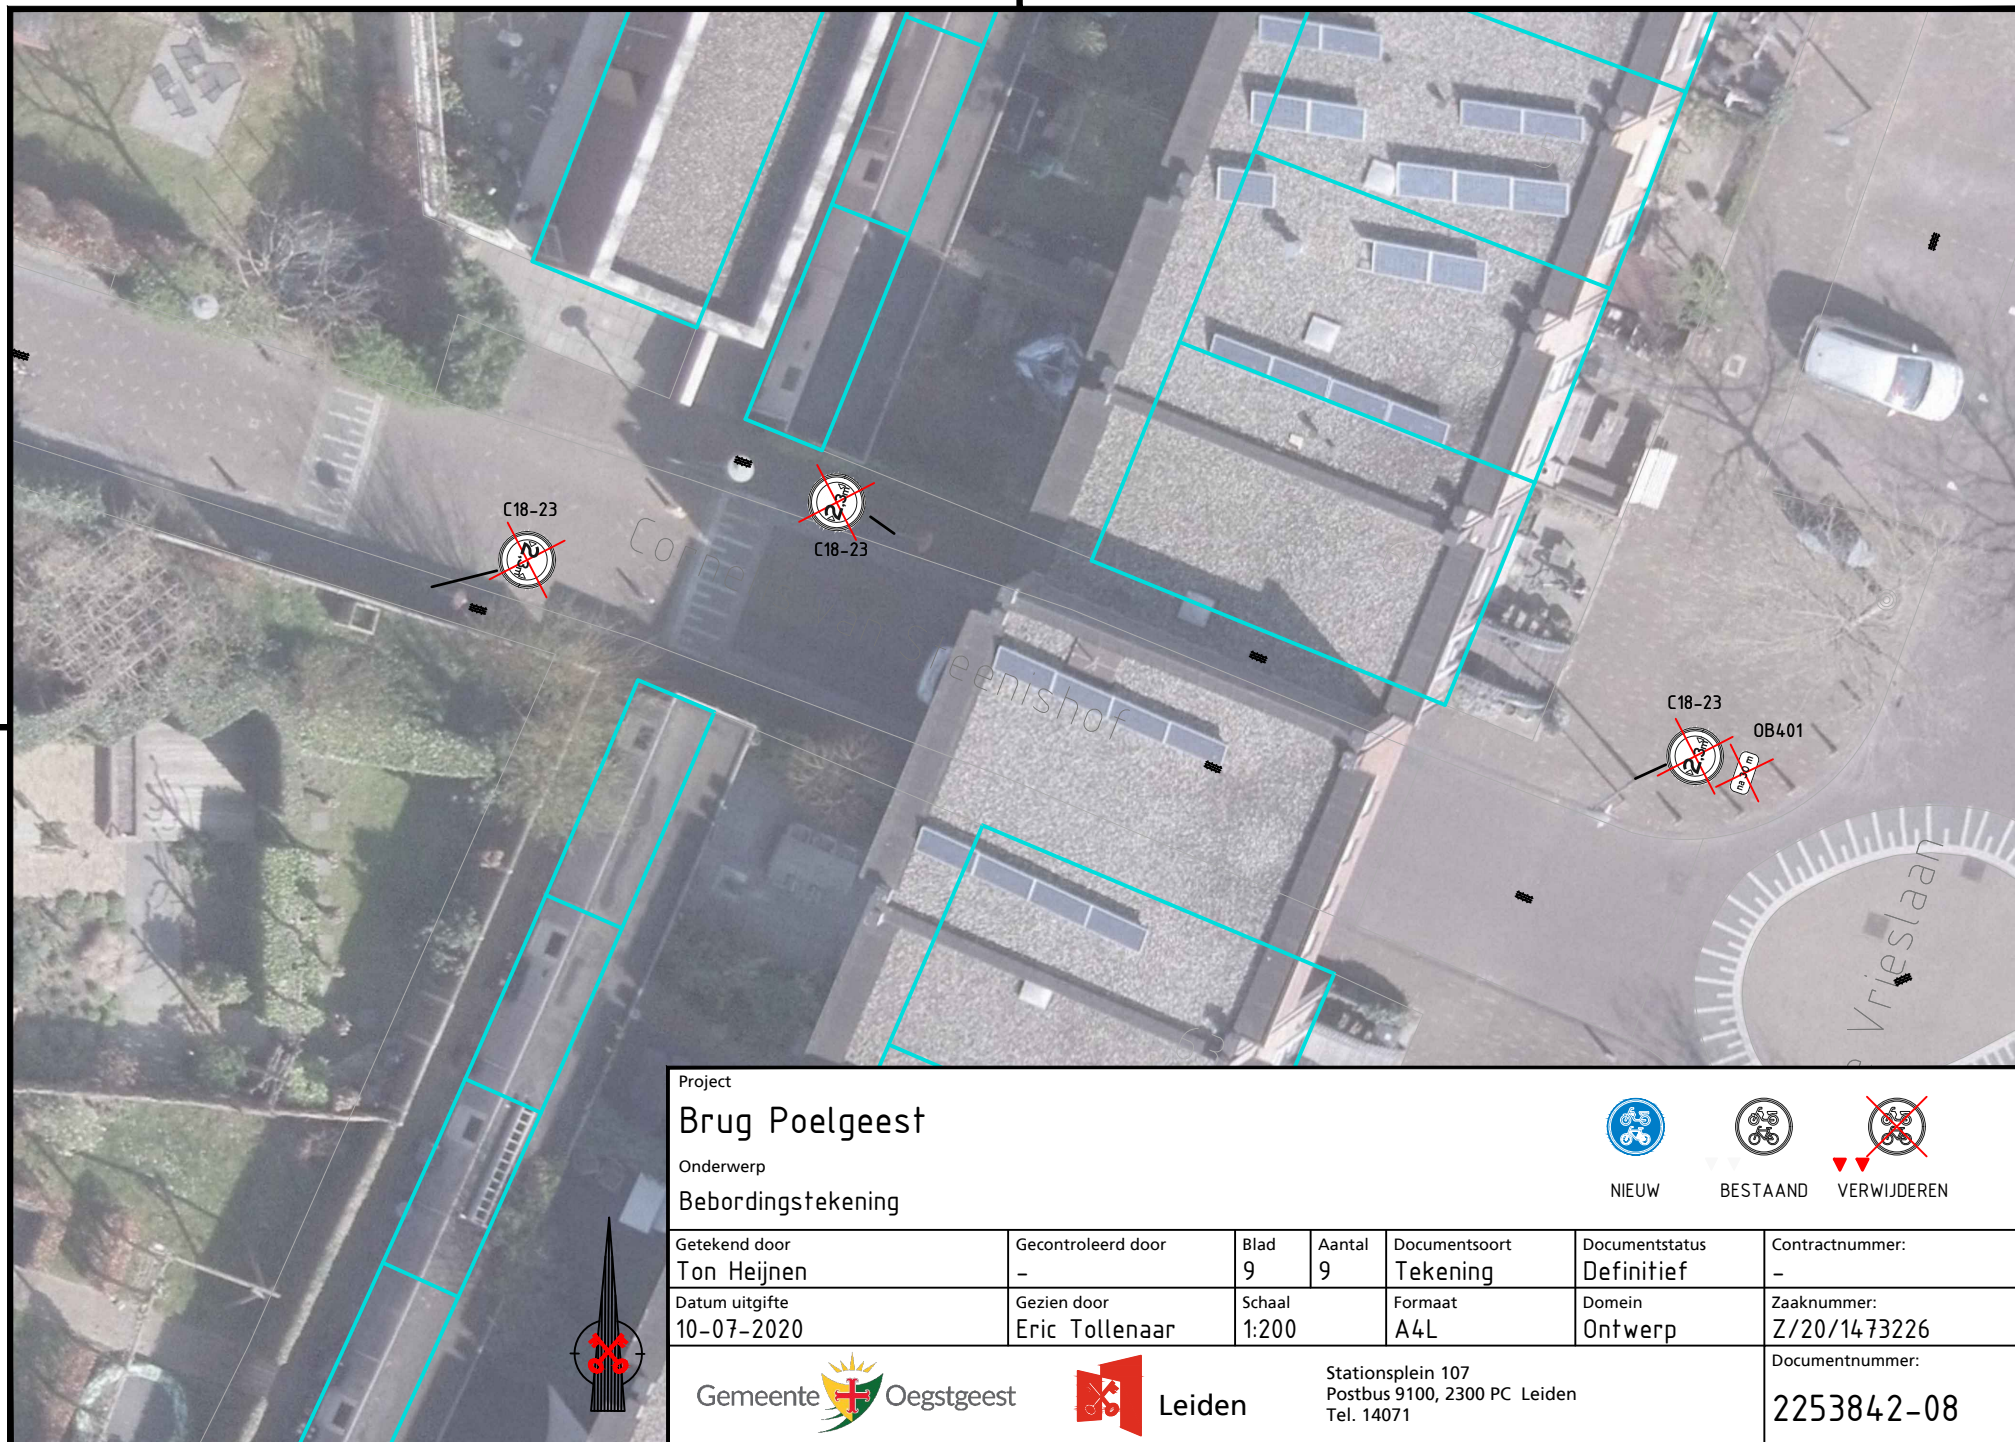

Project
Brug Poelgeest

Onderwerp
Bebordingstekening



NIEUW



BESTAAND



VERWIJDEREN

Getekend door Ton Heijnen	Gecontroleerd door -	Blad 9	Aantal 9	Documentsoort Tekening	Documentstatus Definitief	Contractnummer: -
Datum uitgifte 10-07-2020	Gezien door Eric Tollenaar	Schaal 1:200	Formaat A4L	Domein Ontwerp	Zaaknummer: Z/20/1473226	

Gemeente  Oegstgeest

 Leiden

Stationsplein 107
Postbus 9100, 2300 PC Leiden
Tel. 14071

Documentnummer:
2253842-08