


Maronia, Hillegom



Gemeente
Hillegom

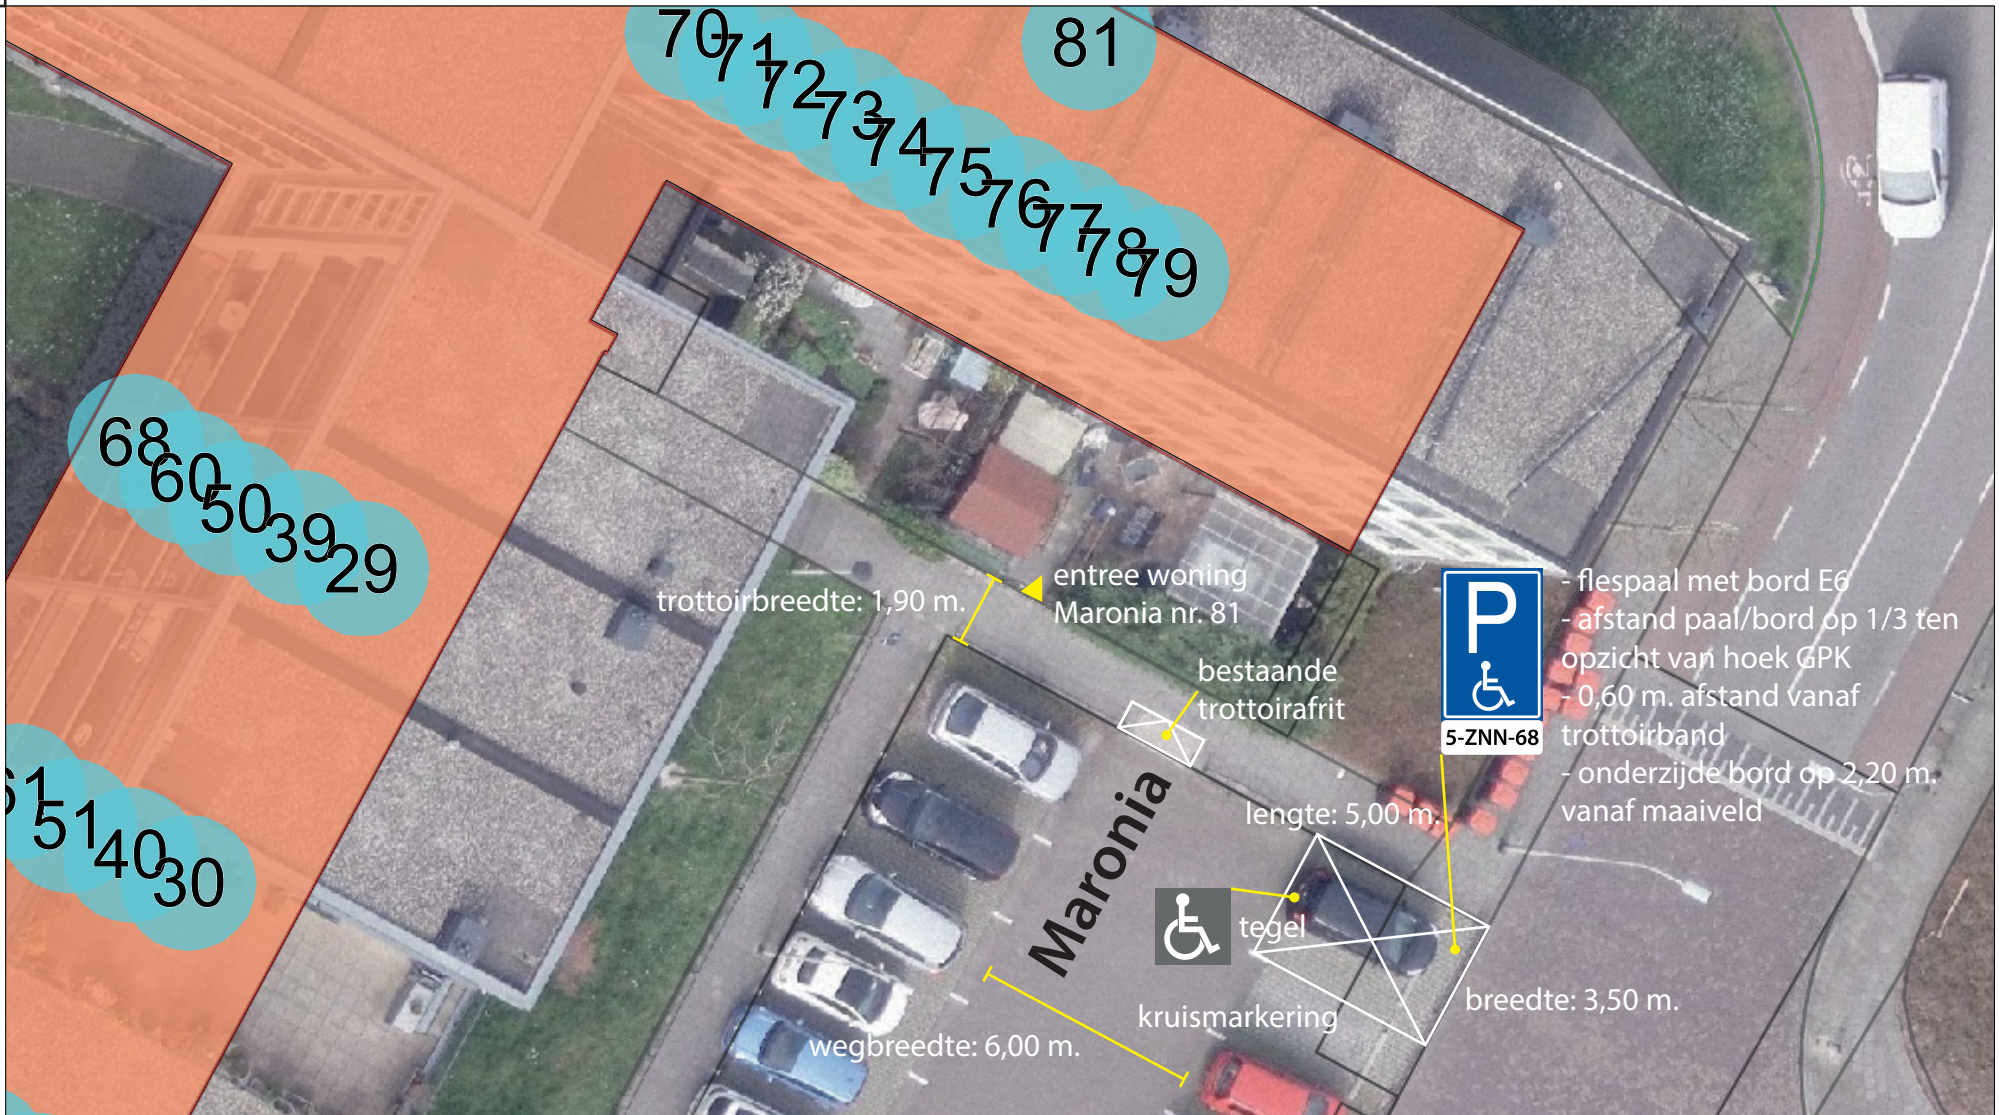

Schaal 1:200
Datum: 09-07-2020

Instellen van een gehandicaptenparkeerplaats op kenteken