



Besluit

Het college van burgemeester en wethouders van Eindhoven neemt een verkeersbesluit voor de volgende straten:

- Willemstraat
- Langdonkenstraat
- Gagelstraat

Wettelijk kader

Voor de volgende inrichtingselementen in het plan is een verkeersbesluit vereist:

- Het instellen van een inrijverbod voor vrachtverkeer (C07) in de Langdonkenstraat, vanaf de Willemstraat.
- Het instellen van een inhaalverbod en het verleggen van de rijbaan inclusief fietsstroken in de Willemstraat, tussen de Langdonkenstraat en de Gagelstraat.
- Het opheffen van de parkeerstroken aan de Willemstraat, tussen de Langdonkenstraat en de Gagelstraat.
- Het verwijderen van een middengeleider en 2 borden 'passageverplichting rechts' (D02r) in de Willemstraat nabij de kruising met de Langdonkenstraat.
- Het opheffen van 4 parkeerplaatsen in de Gagelstraat aan de zijde van de Willemstraat.
- Het afsluiten van het voetpad Philips de Schonepad, tussen Burgemeester Vogelspad en de Willemstraat.
- Het aan één zijde van de weg opheffen van het voetpad in de Willemstraat, Langdonkenstraat, Gagelstraat en Lodewijk Napoleonlaan.

De basis voor het nemen van dit verkeersbesluit is artikel 15, lid 1 en 2 van de Wegenverkeerswet.

Het gemeentebestuur is bevoegd tot het nemen van dit besluit. De basis hiervoor is artikel 18, lid 1, sub d van de Wegenverkeerswet 1994.

De onderstaande belangen zijn de basis voor het verkeersbesluit. Zij staan in artikel 2 van de Wegenverkeerswet 1994:

- het verzekeren van de veiligheid op de weg;
- het beschermen van weggebruikers en passagiers;
- het instandhouden van de weg en het waarborgen van de bruikbaarheid daarvan;
- het zoveel mogelijk waarborgen van de vrijheid van het verkeer.



Aanleiding

Op het bouwterrein "Van de Ven" worden tussen de volgende wegen woningen gerealiseerd: De Willemstraat, Langdonkenstraat en Gagelstraat.

Op het bouwterrein "Vogelzang" worden tussen de volgende wegen woningen gerealiseerd: Willemstraat, Lodewijk Napoleonlaan, Albertina van Nassaustraaf, Philips de Schonepad, Burgemeester Vogelspan, Jozef Eliasweg.

Genoemde straten zijn in beheer bij de gemeente Eindhoven. Om de bouw voor bouwverkeer bereikbaar te maken en voor de veiligheid, bereikbaarheid en de leefbaarheid van de omgeving, zijn enkele aanpassingen nodig in de genoemde straten. De bouwwerkzaamheden zijn in juni 2020 gestart en staan gepland t/m voorjaar 2022.

Belangenafweging

De genoemde wegen vallen in een zone met een maximumsnelheid van 30 km/h. Binnen deze zone heeft de Willemstraat een belangrijke ontsluitingsfunctie.

In de directe omgeving van het bouwterrein 'Van de Ven' bevindt zich een supermarkt. Toegang voor de klanten en expeditie vindt plaats aan de zijde van het bouwterrein. De Langdonkenstraat en Gagelstraat zijn smalle woonstraten en niet geschikt voor laden en lossen. Voor dit bouwterrein wordt daarom op de Willemstraat een laad- en losplek ingericht op een deel van de rijbaan en parkeervakken. Vanwege de ontsluitingsfunctie van de Willemstraat wordt het profiel van de rijbaan verlegd tot de tegenoverliggende parkeervakken.

De Strijpsestraat ligt in het verlengde van de Willemstraat en is het eerste jaar nog afgesloten vanwege een herinrichting. Om keren op de kruising Langdonkenstraat mogelijk te maken wordt een middengeleider tijdelijk verwijderd.

Om vrachtverkeer door woonstraten zoveel mogelijk te voorkomen wordt een inrijverbod voor vrachtverkeer ingesteld.

Rondom bouwprojecten bevindt zich de bouwveiligheidszone welke niet openbaar toegankelijk mag zijn.

Voor de direct aanwonenden wordt gezorgd dat alternatieve parkeergelegenheid aanwezig is.

Samenspraak

De bouwprojecten en de bouwplaatsinrichting zijn in december 2019 in de omgeving gepresenteerd op een bewonersavond.

Het plan is opgesteld in overleg met en akkoord bevonden door de naastgelegen supermarkt.

Advies politie

Overleg heeft plaatsgevonden met de regiopolitie, waarbij te kennen is gegeven dat met de voorgestelde verkeersmaatregel wordt ingestemd.



Besluit

Het verkeersbesluit nemen voor onderstaande tijdelijke maatregelen tot en met voorjaar 2022:

- Het instellen van een inrijverbod voor vrachtverkeer (C07) in de Langdonkenstraat, vanaf de Willemstraat.
- Het instellen van een inhaalverbod en het verleggen van de rijbaan inclusief fietsstroken in de Willemstraat, tussen de Langdonkenstraat en de Gagelstraat.
- Het opheffen van de parkeerstroken aan de Willemstraat, tussen de Langdonkenstraat en de Gagelstraat.
Het verwijderen van een middengeleider en 2 borden 'passageverplichting rechts' (D02r) in de Willemstraat nabij de kruising met de Langdonkenstraat.
- Het opheffen van 4 parkeerplaatsen in de Gagelstraat aan de zijde van de Willemstraat.
- Het afsluiten van het voetpad Philips de Schonepad, tussen Burgemeester Vogelspan en de Willemstraat.
- Het aan één zijde van de weg opheffen van het voetpad in de Willemstraat, Langdonkenstraat, Gagelstraat en Lodewijk Napoleonlaan.

De maatregelen zijn aangegeven op tekening "STI 20.0268.1 Vogelzang - van de Ven - verkeersmaatregelen definitief v5", gedateerd op 17 juni 2020 en op tekening "TD0767-WE407 Vogelzang - van de Ven - markering definitief", gedateerd op 15 juni 2020.

Bezwaar

Belanghebbenden kunnen, tot uiterlijk 6 weken na publicatie van het besluit, schriftelijk bezwaar indienen bij burgemeester en wethouders, Postbus 90150, 5600 RB Eindhoven.

Het bezwaarschrift moet worden ondertekend en bevat ten minste:

- de naam en het adres van de indiener
- de dagtekening
- een omschrijving van het besluit waartegen het bezwaar is gericht
- de gronden van het bezwaar.

Het bezwaar schorst niet de werking van het besluit.


Wel kan een belanghebbende, met een spoedeisend belang, binnen dezelfde termijn een voorlopige voorziening vragen bij de voorzieningenrechter van Rechtbank Oost-Brabant, Postbus 90125, 5200 MA 's-Hertogenbosch.

Het verzoek om een voorlopige voorziening moet voldoen aan dezelfde eisen als een bezwaarschrift.

Eindhoven, 21 juli 2020.

Hoogachtend,
namens burgemeester en wethouders van Eindhoven,

G.M. Swaans - van der Helm
hoofd afdeling Verkeer, Milieu en Duurzaamheid

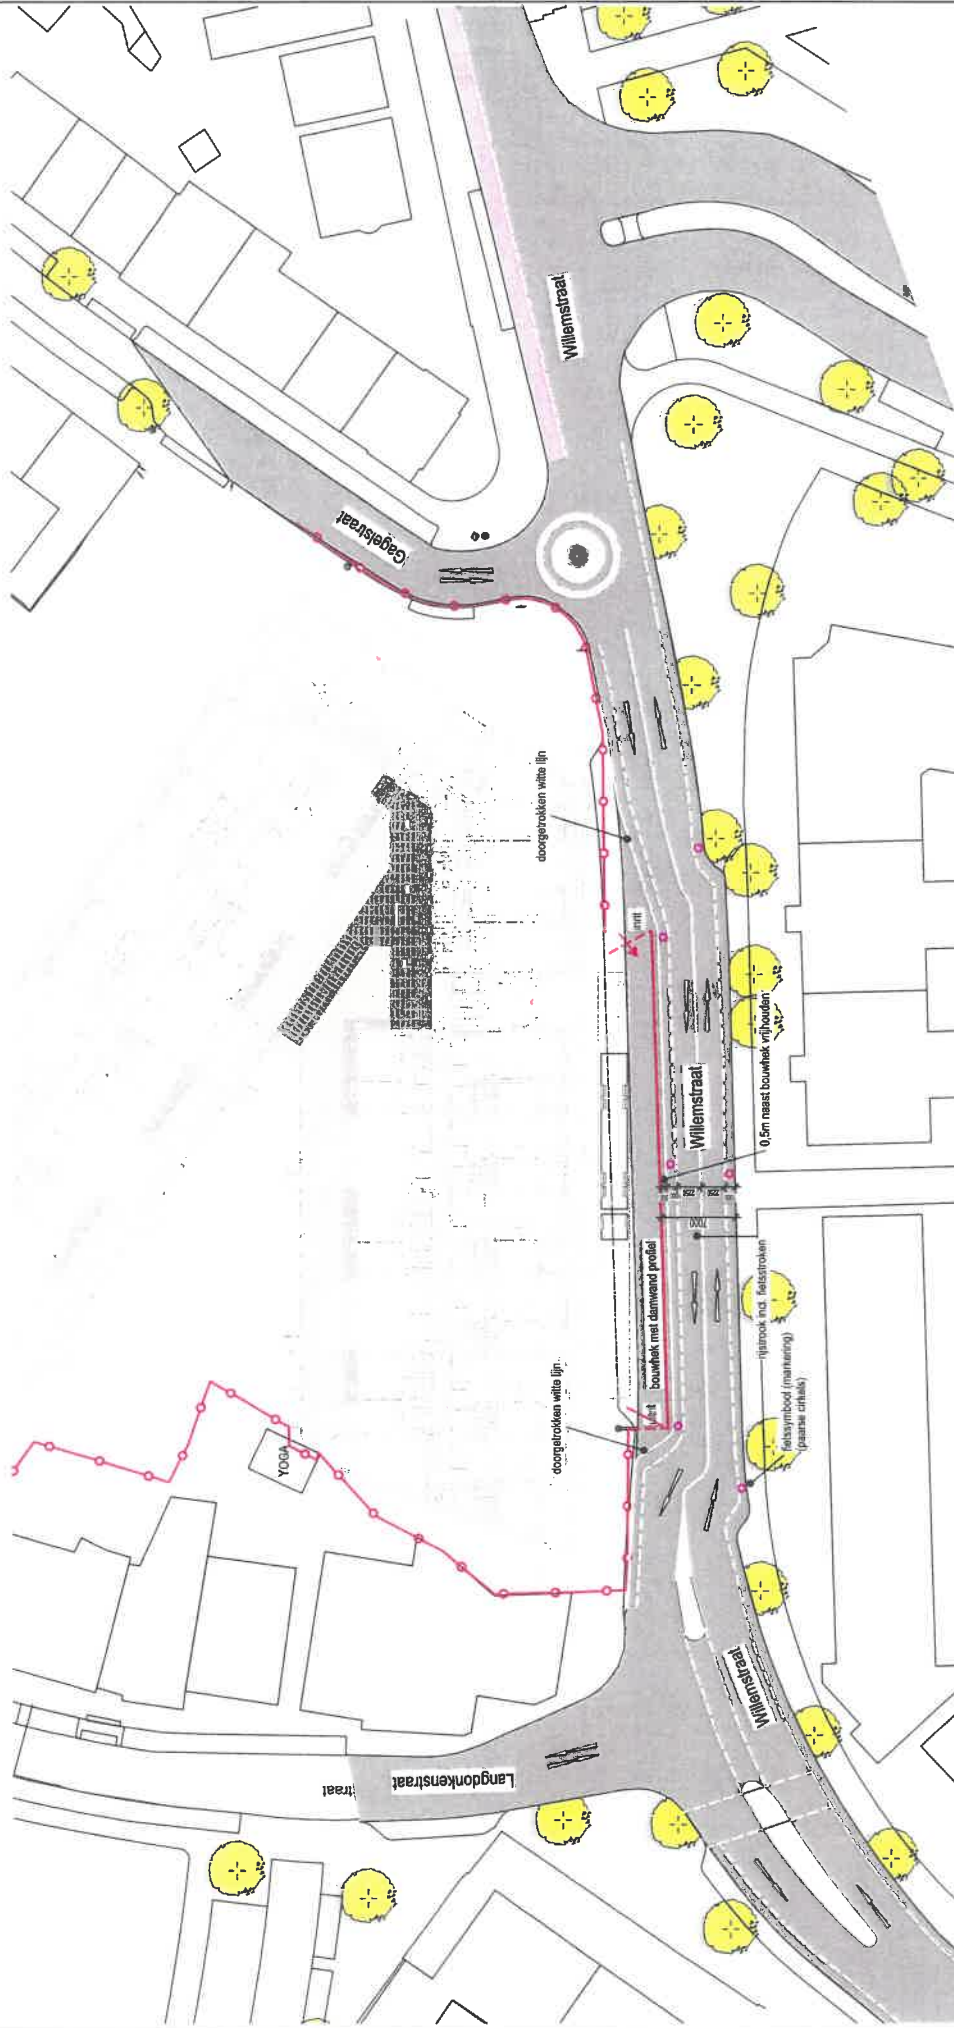

Opdr.gaveer	Burgland Real Estate B.V.		Werk	Plandeel 'de Willein'	
	1 Vaartland 10 2821 LH Stobijk			Ondersceel	Beijingsplan de Willeinstraat
Bouwplaats	Van de Ven Terrein Gegestraat 92 5616 RP Eindhoven		Projectnummer	Schaal	Index: B
			TD0767	1:500	WE 407

Ten Brinke Bouw B.V.
 Postbus 52
 7000 AB Doelbichem
 Tel. +31(0)314-371900
 Fax. +31(0)314-371937
 E-mail: info@tenbrinke.com
 Internet: www.tenbrinke.nl

Ten Brinke
 BOUW

Opn. gemeente Eindhoven verwerk. 10-06-2020
 middenbeijing toegewege

B	11.6.20	doon			
A	16.3.20	doon			
max:	13.3.20	doon			
Ind.	Datum	Get.	Gez.	Wijziging	

