

Tekst parkeerverboden:
 Parkeren verboden
 Ma t/m Vr 07:00-09:30
 i.v.m. bouwverkeer

Tekst parkeerverboden:
 Parkeren verboden
 DD-juni 2020 t/m DD-maart 2022

Reflectieplank
 monteren aan hekwerk

Reflectieplank
 monteren aan hekwerk


Reflectieplank
 monteren aan hekwerk

Reflectieplank
 monteren aan hekwerk

Reflectieplank
 monteren aan hekwerk

Reflectieplank
 monteren aan hekwerk

Langsbebakening tot plaatsen
 definitief hekwerk

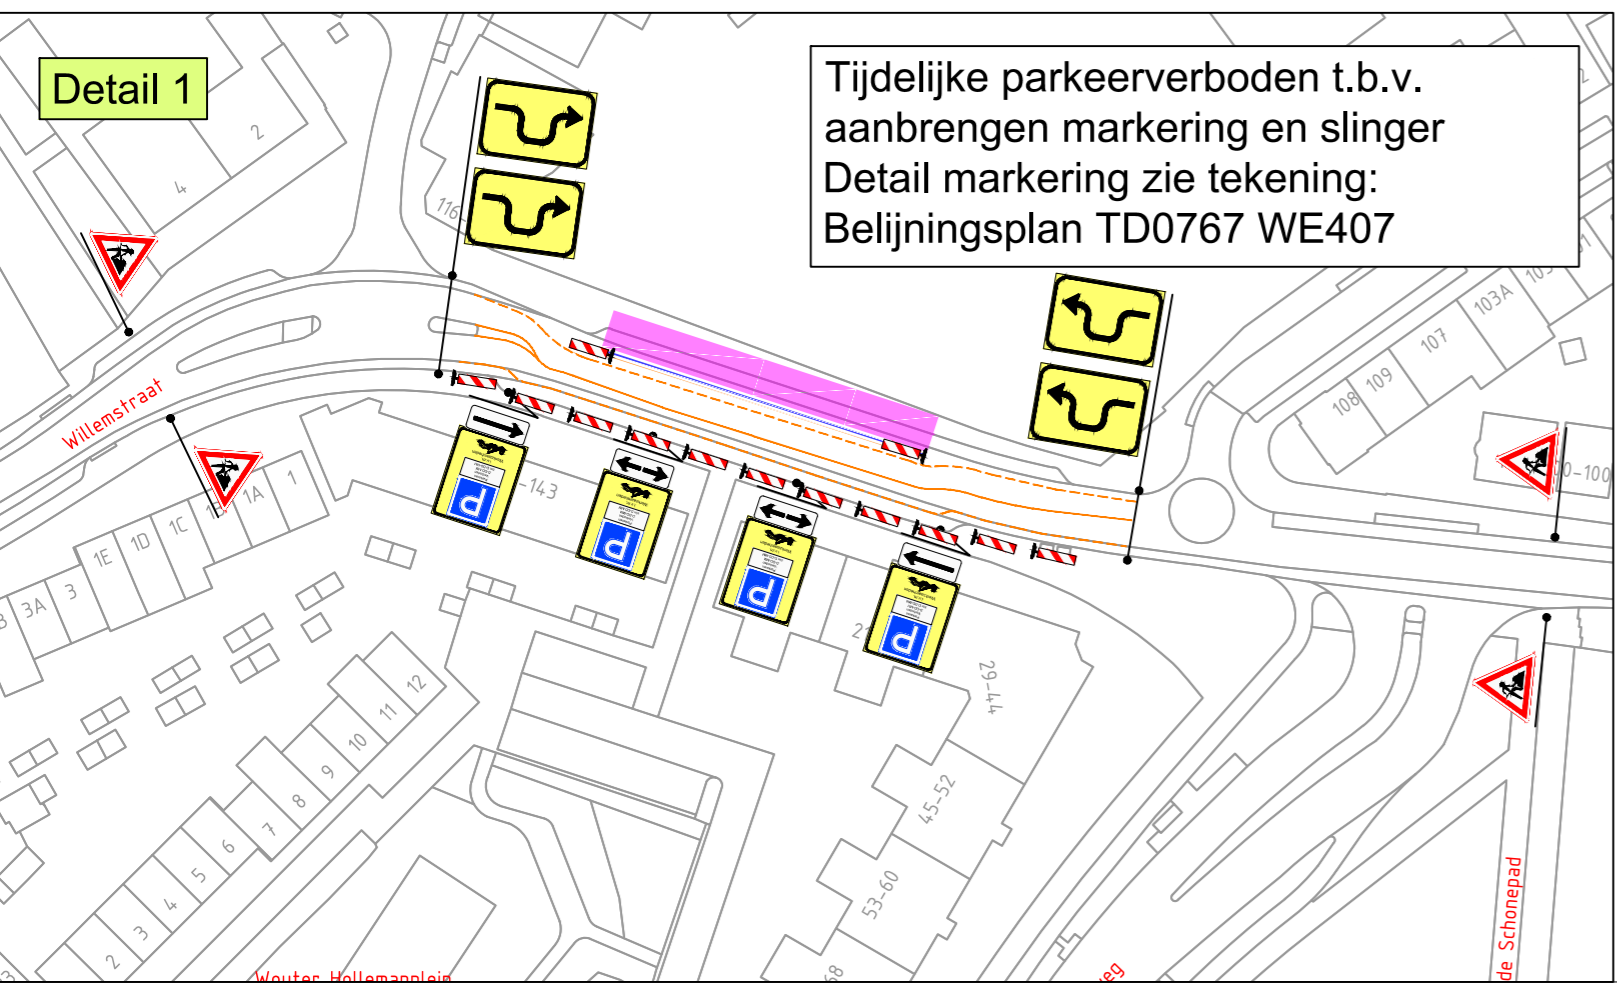

Tijdelijke parkeerverboden t.b.v. aanbrengeen markering en slinger
 Detail markering zie tekening:
 Belijingsplan TD0767 WE407

	Geleidebaken langs tijdelijke bouwhekken ca. 80m om de 2 voeten
	Bouwhekken
	Tijdelijke markering

Project / omschrijving:
 Gemeente Eindhoven
 Bouwplaats
 Van de Ven terrein

Uitvoerperiode:
 Van DD-MM t/m DD-MM
 Van 00:00 uur tot: 00:00 uur

EINDHOVEN

Ten Brinke Group **BUKO** INFRASUPPORT

Ontworpen: S. Tiersma Datum: 11-05-2020
 Getekend: E. van Nijen Datum: 15-05-2020
 Gecontroleerd: B. Van de Kerkhof Datum: 15-05-2020
 Schaal: 1:1000
 Formaat: A2
 Versie: 4

Tekeningnummer:
 STI 20.0268.1

17-06-2020 17-06-2020 5