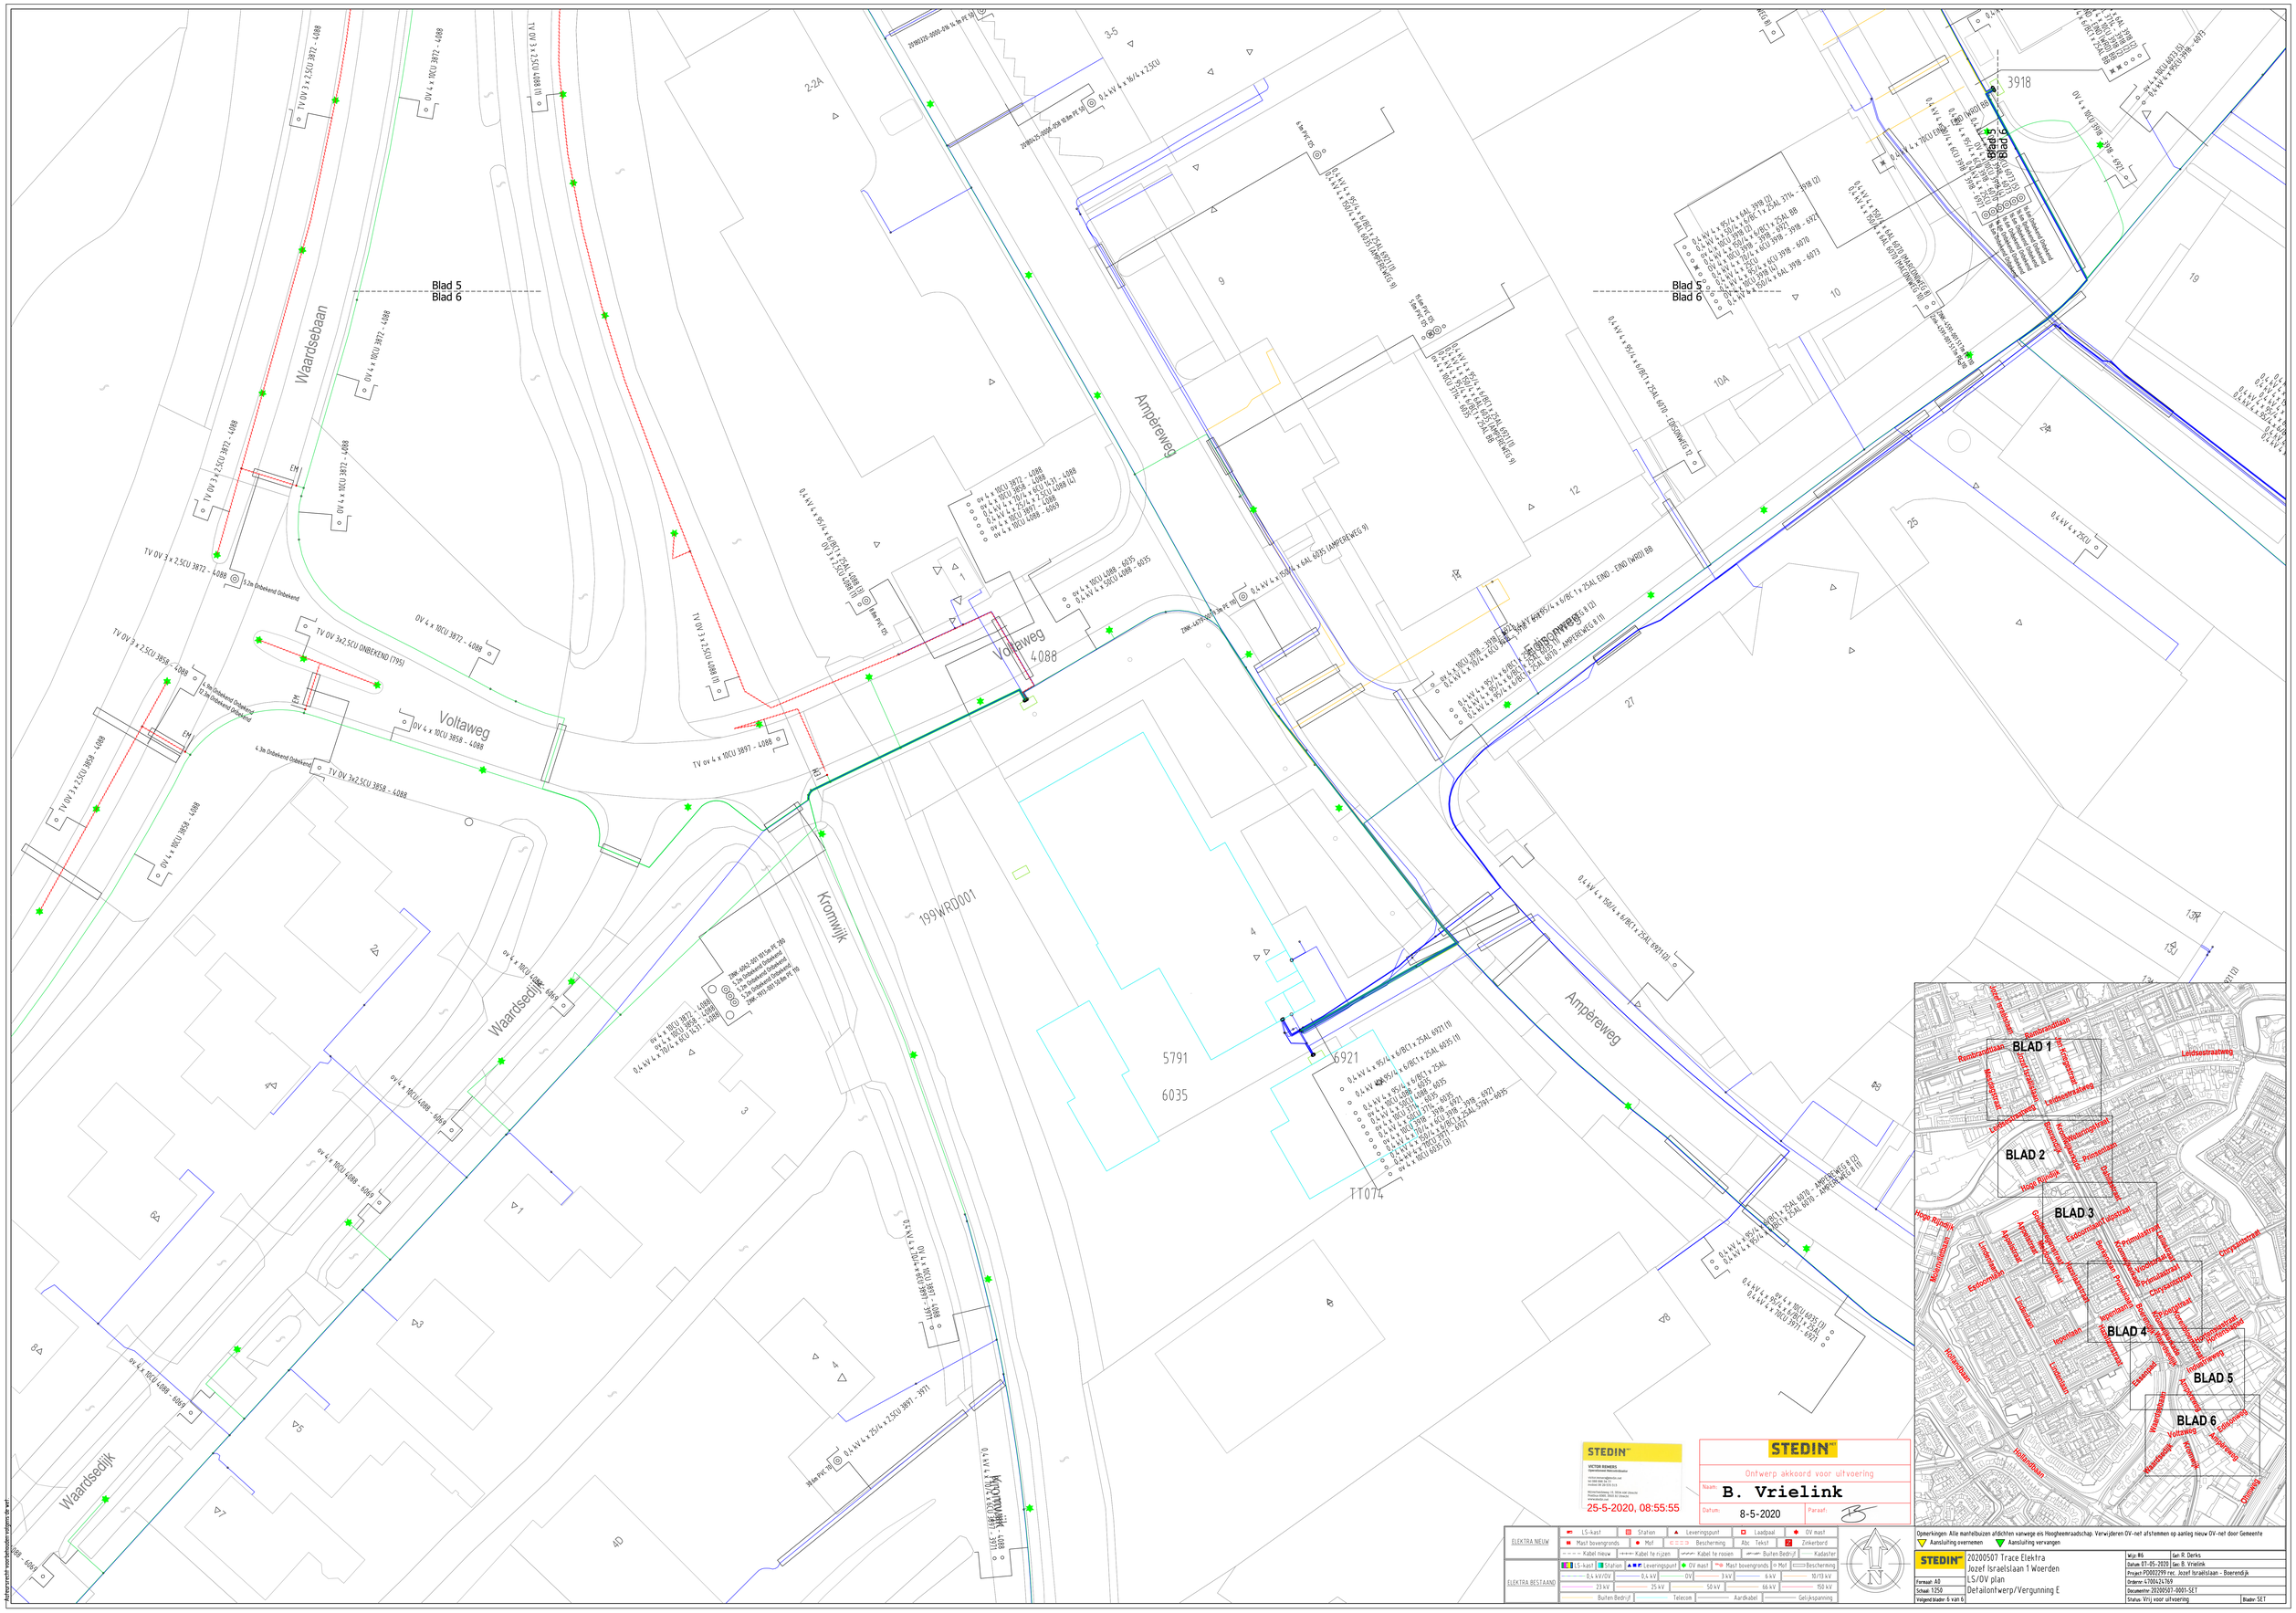

STEDIN

VICTOR REMERS
Geoinformatie Hoofdstukken

Kleine Wijk 1
Postbus 20 2000 HA Haarlem
Tel: 0800 1000 7070
Fax: 0800 1000 7071
Website: www.stedin.nl
Bankrekening: 25 - 0004 4400 Stedin
Postbus 20 2000 HA Haarlem
Bankrekening: 25 - 0004 4400 Stedin

25-5-2020, 08:55:55

STEDIN

Ontwerp akkoord voor uitvoering

Naam: B. Vrielink

Datum: 8-5-2020

Paraaf:

ELEKTRA NIEUW	LS-kast	Station	Leveringspunt	Laadpaal	OV mast		
	Mast bovengronds	Mof	Bescherming	Abc Tekst	Zinkerbord		
	Kabel nieuw	Kabel te rijzen	Kabel te rooien	Buiten Bedrijf	Kadaster		
ELEKTRA BESTAAND	LS-kast	Station	Leveringspunt	OV mast	Mast bovengronds	Mof	Bescherming
	0,4 kV/OV	0,4 kV	OV	3 kV	6 kV	10/13 kV	
	23 kV	25 kV	50 kV	66 kV	150 kV		
	Buiten Bedrijf	Telecom	Aardkabel	Gelijkspanning			

Opmerkingen: Alle mantelbuizen afdichten vanwege eis Hoogheemraadschap. Verwijderen OV-net afstemmen op aanleg nieuw OV-net door Gemeente

Aansluiting overnemen

Aansluiting vervangen

STEDIN

20200507 Trace Elektra
Jozef Israelslaan 1 Woerden
LS/OV plan
Detailontwerp/Vergunning E

Formaat: A0
Schaal: 1250
Volgend bladen: 6 van 6

Wijz: #6 | Gen: R. Derks
Datum: 07-05-2020 | Gec: B. Vrielink
Project: PD002299 rec. Jozef Israelslaan - Boerendijk
Ordernr: 4700424769
Documentnr: 20200507-0001-SET
Status: Vrij voor uitvoering | Bladnr: SET

Autocrash voor Schouten volgens de wet