


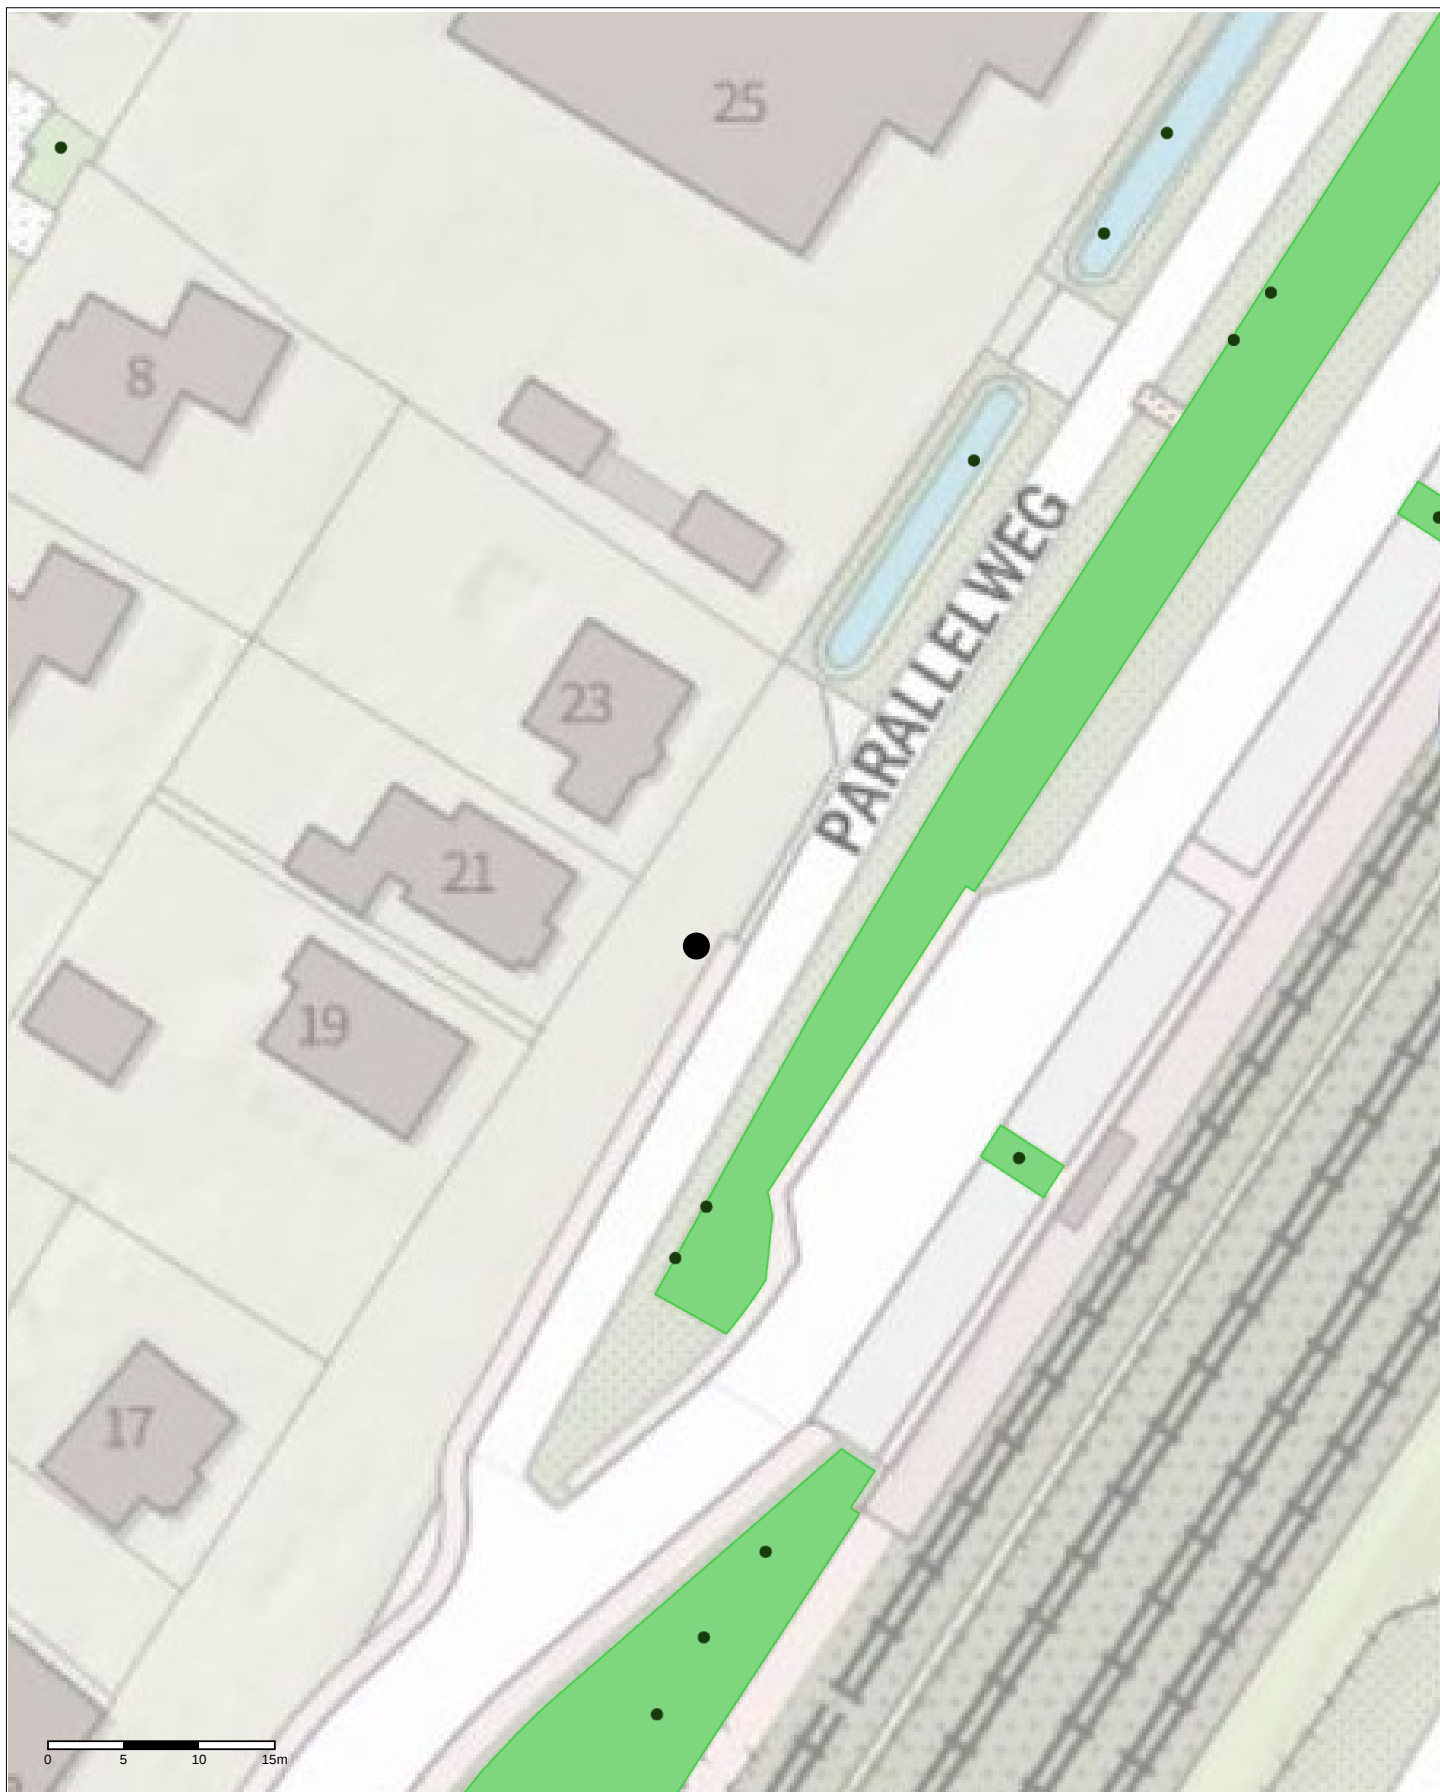

Project: Bomen kappen
Schaal: 1:500
Datum: 16-07-2020
Getekend door: Henk Weidgraaf



Parallelweg 21

Berk 2x30 cm (2stammig)
holtes
slechte conditie