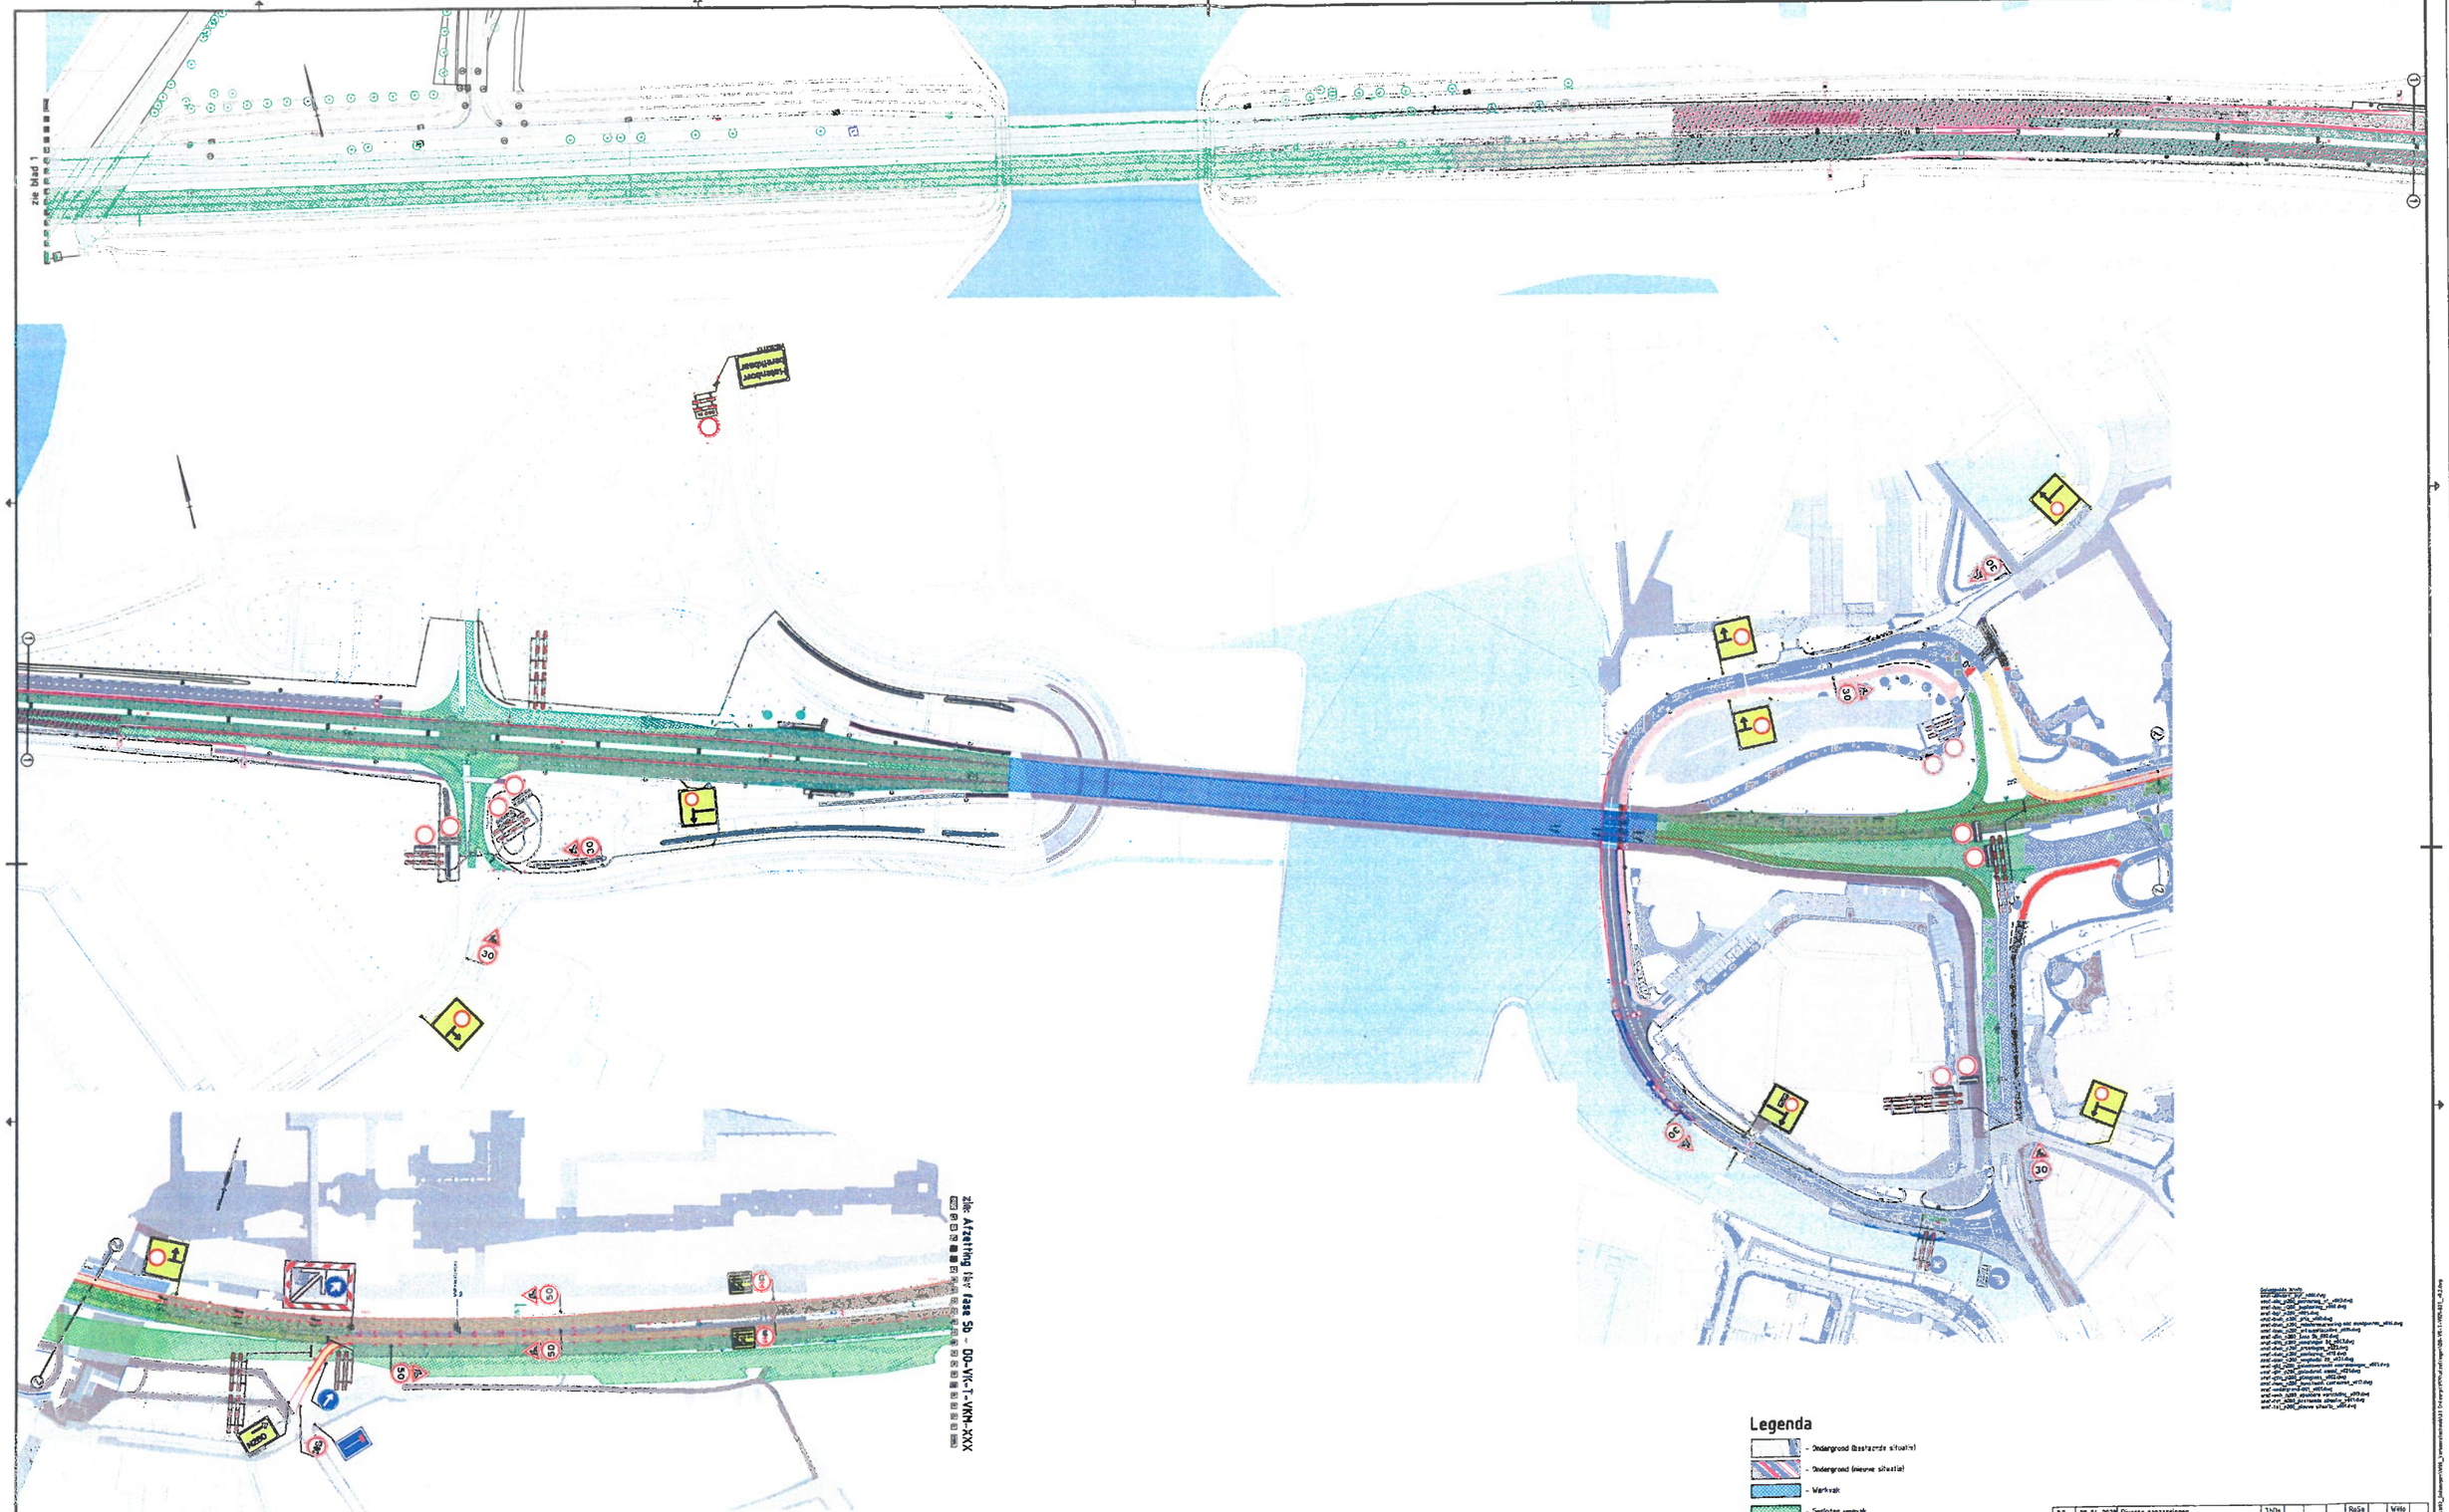

Legenda

- Ondergrond (bestaande situatie)
- Ondergrond (nieuwe situatie)
- Werkvak
- Gesloten wegvak
- Tijdelijke verharding
- Tijdelijke markering
- Verkeersborden (retroreflecterend, klasse 2)
- Geleidebaken (wit/rm (met zandzakken))
- Geleidebarrier - aanrijdpijlen 120 uitbuigen + puntstuk
- Tijdelijke lichtmasten
- in- / uitvoegen werkverkeer

Conflicterende RVV- en RSD-bebording afplakken.

Versie	Datum	Omschrijving	Opsteller	Controleur	Goedkeurend	Vrijgegeven
0.2	28-04-2020	Diverse aanpassingen	ThOe		RoSa	Wi&o
0.1	15-04-2020	Eerste uitgave	JeBO		RoSa	Wi&o

Heijmans Wegspecialisme
Verkeerstechnieken

Graafseiland 3
5213 JB Den Bosch

Postbus 346
5200 AH 's-Hertogenbosch

T +31 (0)73 369 51 73
F +31 (0)73 369 54 11

heijmans

Voegovergang N280
Tijdelijke verkeersmaatregelen
Afzetting N280
Weekendafsluiting Maasbrug

Documentsoort: Tekening
Projectnummer: G.0054.91
Schaal: 1:1000
Formaat: A0
Blad: 02 (Blad nr. 02 van nr. 02)
Bijlagen:
Tekeningnummer: DO-VK-T-VKM-027
Versie: 0.2