




- 5. Groepje van 14 kleinere bomen met standdiameter van 10-15cm, geen vergunning benodigd
- 8. Groepje van zeven kleinere bomen met standdiameter van 5-15cm, geen vergunning benodigd
- 16. Vier-stammige boom: vier stammen van 20-25cm, vergunning benodigd
- 23. Groepje van tien kleinere bomen met standdiameter van 7-12cm, geen vergunning benodigd
- 40. Vijf-stammige boom: vijf stammen van 12cm, geen vergunning benodigd
- 52. Twee-stammige boom: twee stammen van 10cm, geen vergunning benodigd
- 53. Groepje van +/-15 kleinere bomen met standdiameter van 5-15cm, geen vergunning benodigd
- 59. Twee kleinere bomen vlak naast elkaar met standdiameter van 5cm; geen vergunning benodigd
- 66. Drie bomen vlak naast elkaar met standdiameter van 25cm; vergunning benodigd


Legenda

Behouden

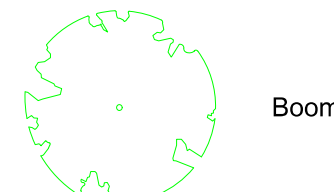

Boom

Verwijderen

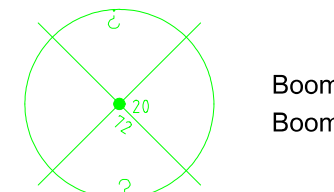


Boom

Boomnummer en boomdiameter aangegeven

Bladscheiding

Werkgrens

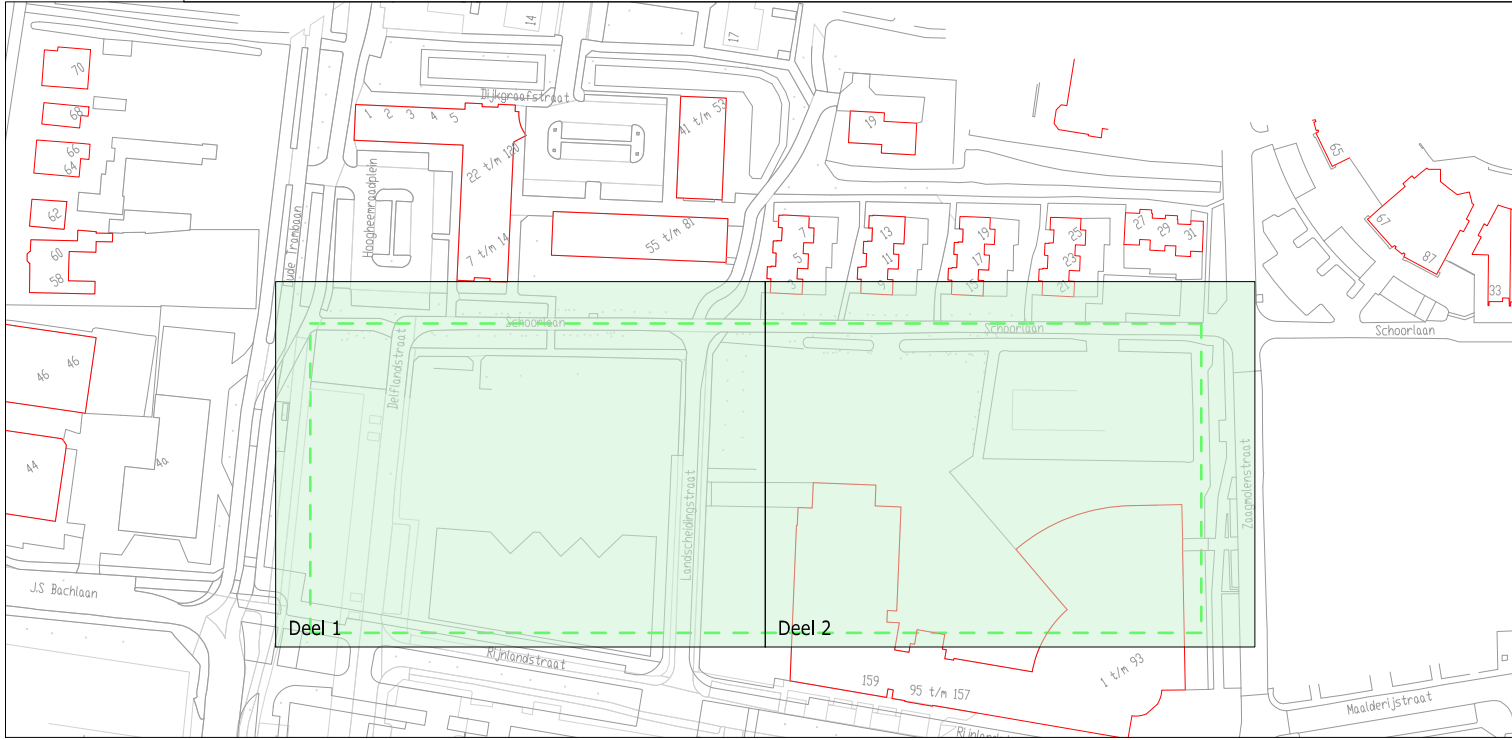

|                                                     |  |   |  |
|-----------------------------------------------------|--|---|--|
| Datum:      Wijziging:      Omschrijving:           |  | Schaal: 1:200   |  |
| Opdrachtgever: Gemeente Leidschendam Voorburg       |  | Formaat: A0   |  |
| Project: Leidschendam Centrum                       |  | Bladzijde: 2 van 2                                                                                                   |  |
| Onderdeel: Kapvergunning                            |  | Getekend: T. Kok   |  |
| Projectnummer: 056                                  |  | Getekend: M. van der Laan                                                                                            |  |
| Tekeningnummer: 056-SO-TEK-001                      |  | Datum: 17-06-2023   |  |
| Bestelnnummer: -                                    |  | Status: Concept   |  |
|                                                     |  | Wijziging: -   |  |
|                                                     |  | Meten in meters, tenzij anders vermeld                                                                               |  |
|                                                     |  | Aangegeven in meters (c.a. M), tenzij anders vermeld                                                                 |  |
|                                                     |  | Diameters in millimeters, tenzij anders vermeld                                                                      |  |
| <b>fagus</b><br>projectmanagement<br>en engineering |  | Bezoek adres<br>Laan van Ziek Room 15<br>2289 GC Rijswijk<br>Nederland<br>Tel: 070-850 31 93                         |  |
|                                                     |  | Postadres<br>Postbus 1008<br>2280 CA Rijswijk<br>Nederland<br>E-mail: info@fagus-pmc.nl<br>Website: www.fagus-pmc.nl |  |

1:200