


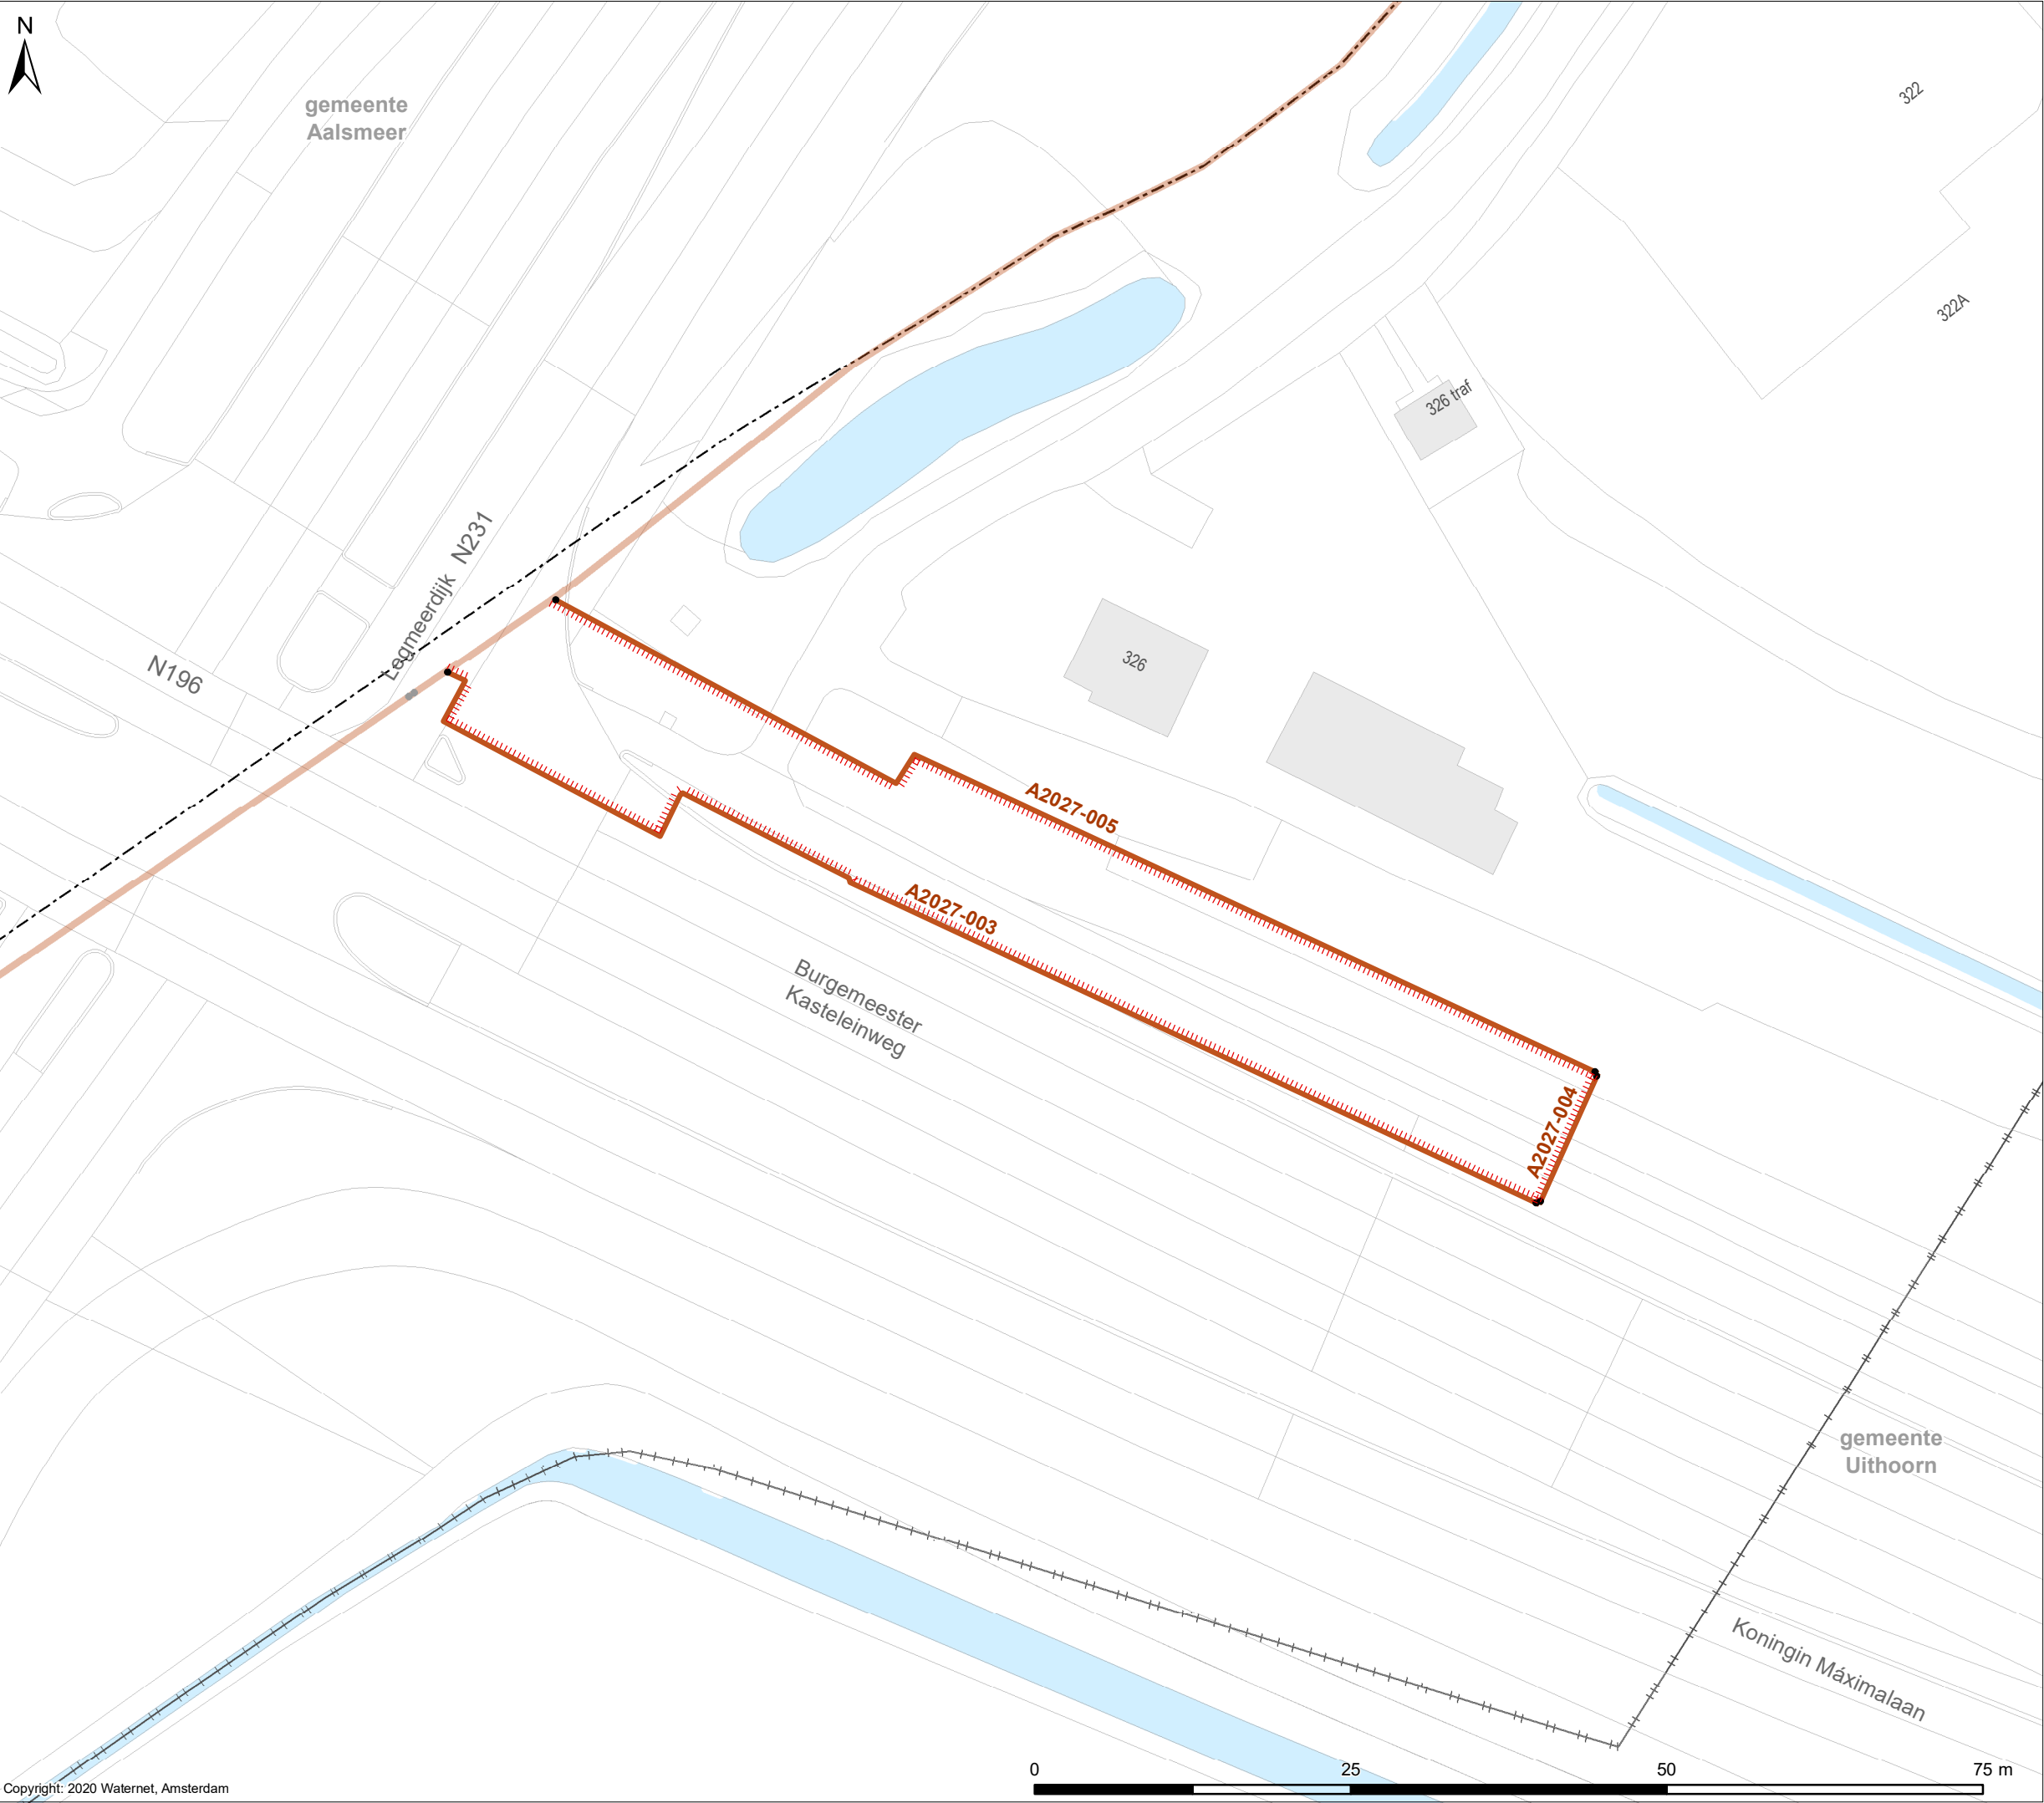

Keur AGV

Waterkering A2027-003, A2027-004, A2027-005

Verklaring

Waterkeringen

- Half-verholen kering (secundaire kering)
- Secundaire kering

Overig

- Oppervlaktewater
- Grens gemeenten
- Waterschap



Formaat: A3 Schaal: 1:500 Tekeningnummer: IB2020065

Vastgesteld bij besluit Zxx.xxxxxx op xx-xx-20xx

CONCEPT

**waterschap
amstel gooi en vecht**

Bezoekadres:
Korte Ouderkerkdijk 7
1096 AC Amsterdam
Tel. 0900-9394